



Nuova Cives S.r.l.

SEDE LEGALE Via Braja 411 - 17100 SAVONA

PROGETTO CONCESSIONE MINERARIA "FINERO"

Comune di Malesco (VB)

Richiesta di rinnovo della C.M. "Finero" con

procedimento unico (R.D.1443/27 - L.R. 45/89)

Istanza di proroga del provvedimento di VIA

(D.Lgs.152/2006, art.25, c.5 e D.G.R. n. 55-2851 del 7.11.2011)

Sezioni di raffronto stato iniziale - stato attuale - stato fine recupero ambientale A-A', B-B', C-C', D-D'				Elaborato <b>TAVOLA 7</b> Data <b>Giugno 2023</b> Scala <b>1 : 500</b>
Identificazione elaborato	Redatto	Verificato	Approvato	
QA04T1415.dwg	-	-	-	

Revisione	Data	Redatto	Verificato	Approvato	Oggetto
					Integrazioni

PROGETTISTI		(ELABORATO FIRMATO DIGITALMENTE)	
Geol. Enrico ARESE	Agr. Giulio MONTI		
Ordine Geologi Regione Piemonte A.P. Sez. A - N. 458	Ordine Dott. Agronomi e Scienze Forestali Provincia VC N. 47		


COORDINATORE	TOPOGrafo
Ing. Davide SANDRIN	Geom. Gianluca OSS

Legenda:

- Profilo iniziale
- Profilo attuale
- Profilo finale
- Limite litologico
- Substrato roccioso compatto
- Substrato roccioso alterato
- Terreno vegetale

Sezione A - A'

SCALA 1:500

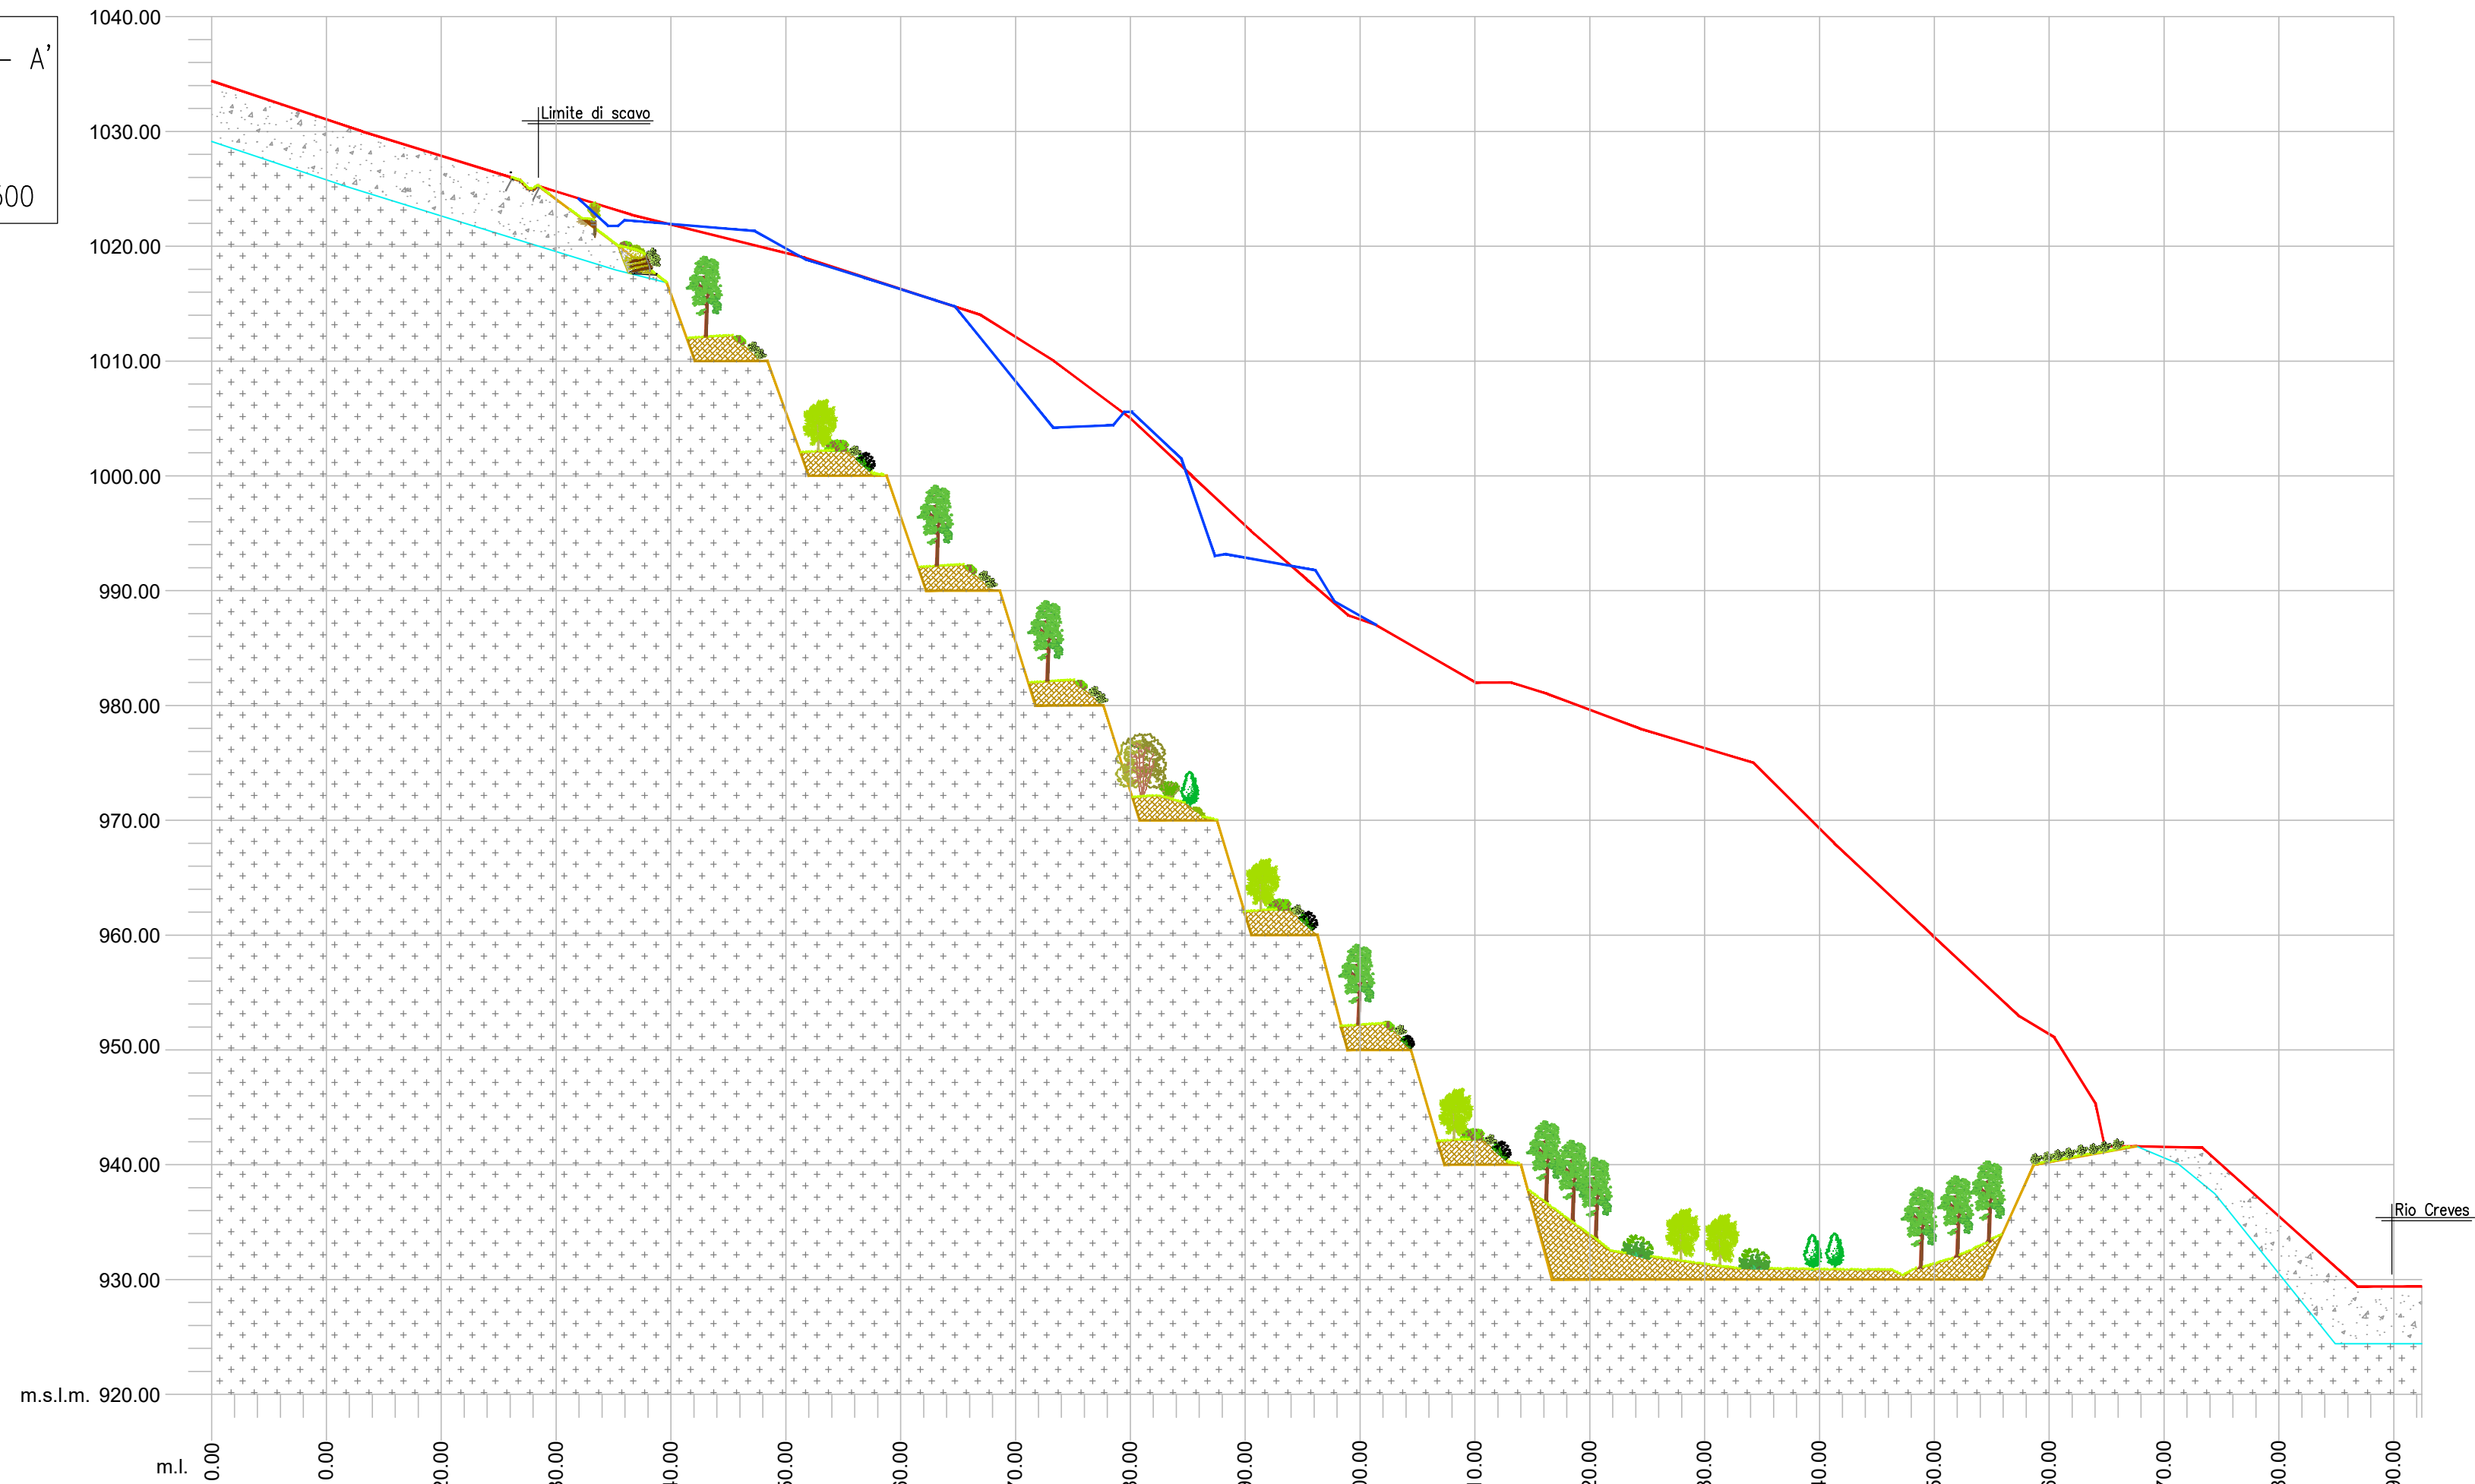


Sezione B - B'

SCALA 1:500



Sezione C - C'

SCALA 1:500

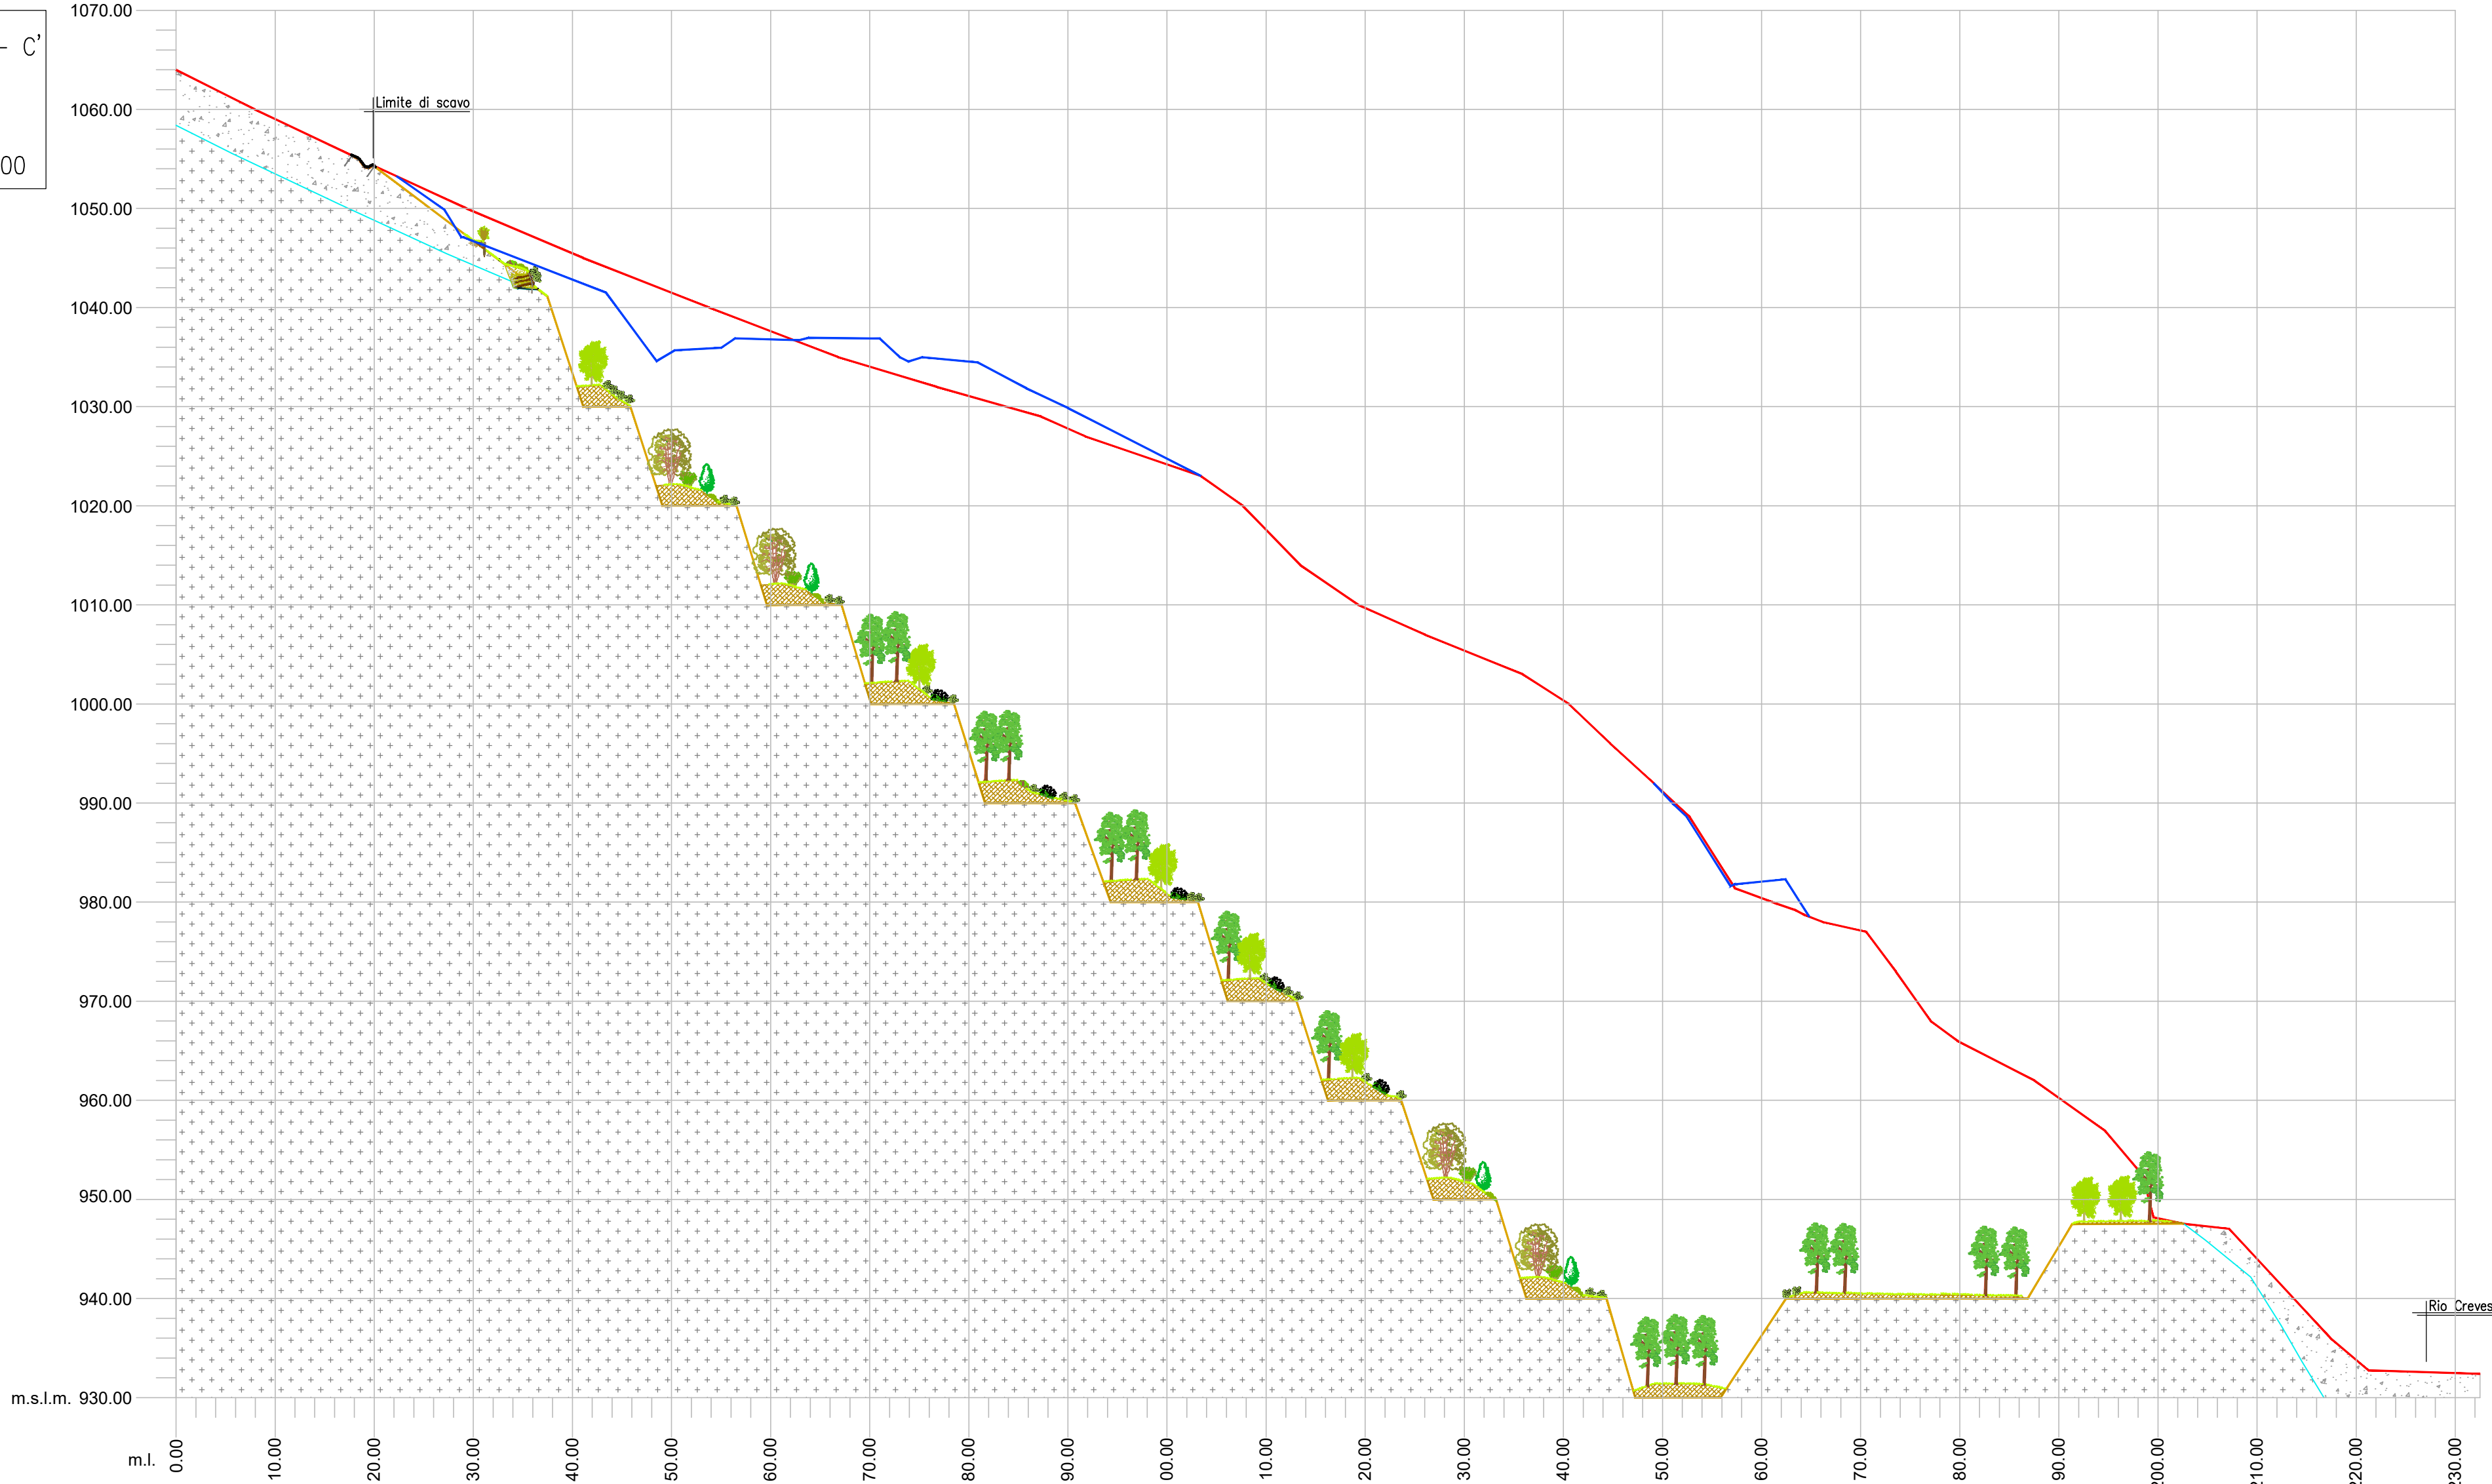

Sezione D - D'

SCALA 1:500

