


- Legenda:
- Profilo iniziale (anno 2012)
 - Profilo attuale
 - Profilo finale
 - Limite litologico
 - Substrato roccioso compatto
 - Substrato di copertura

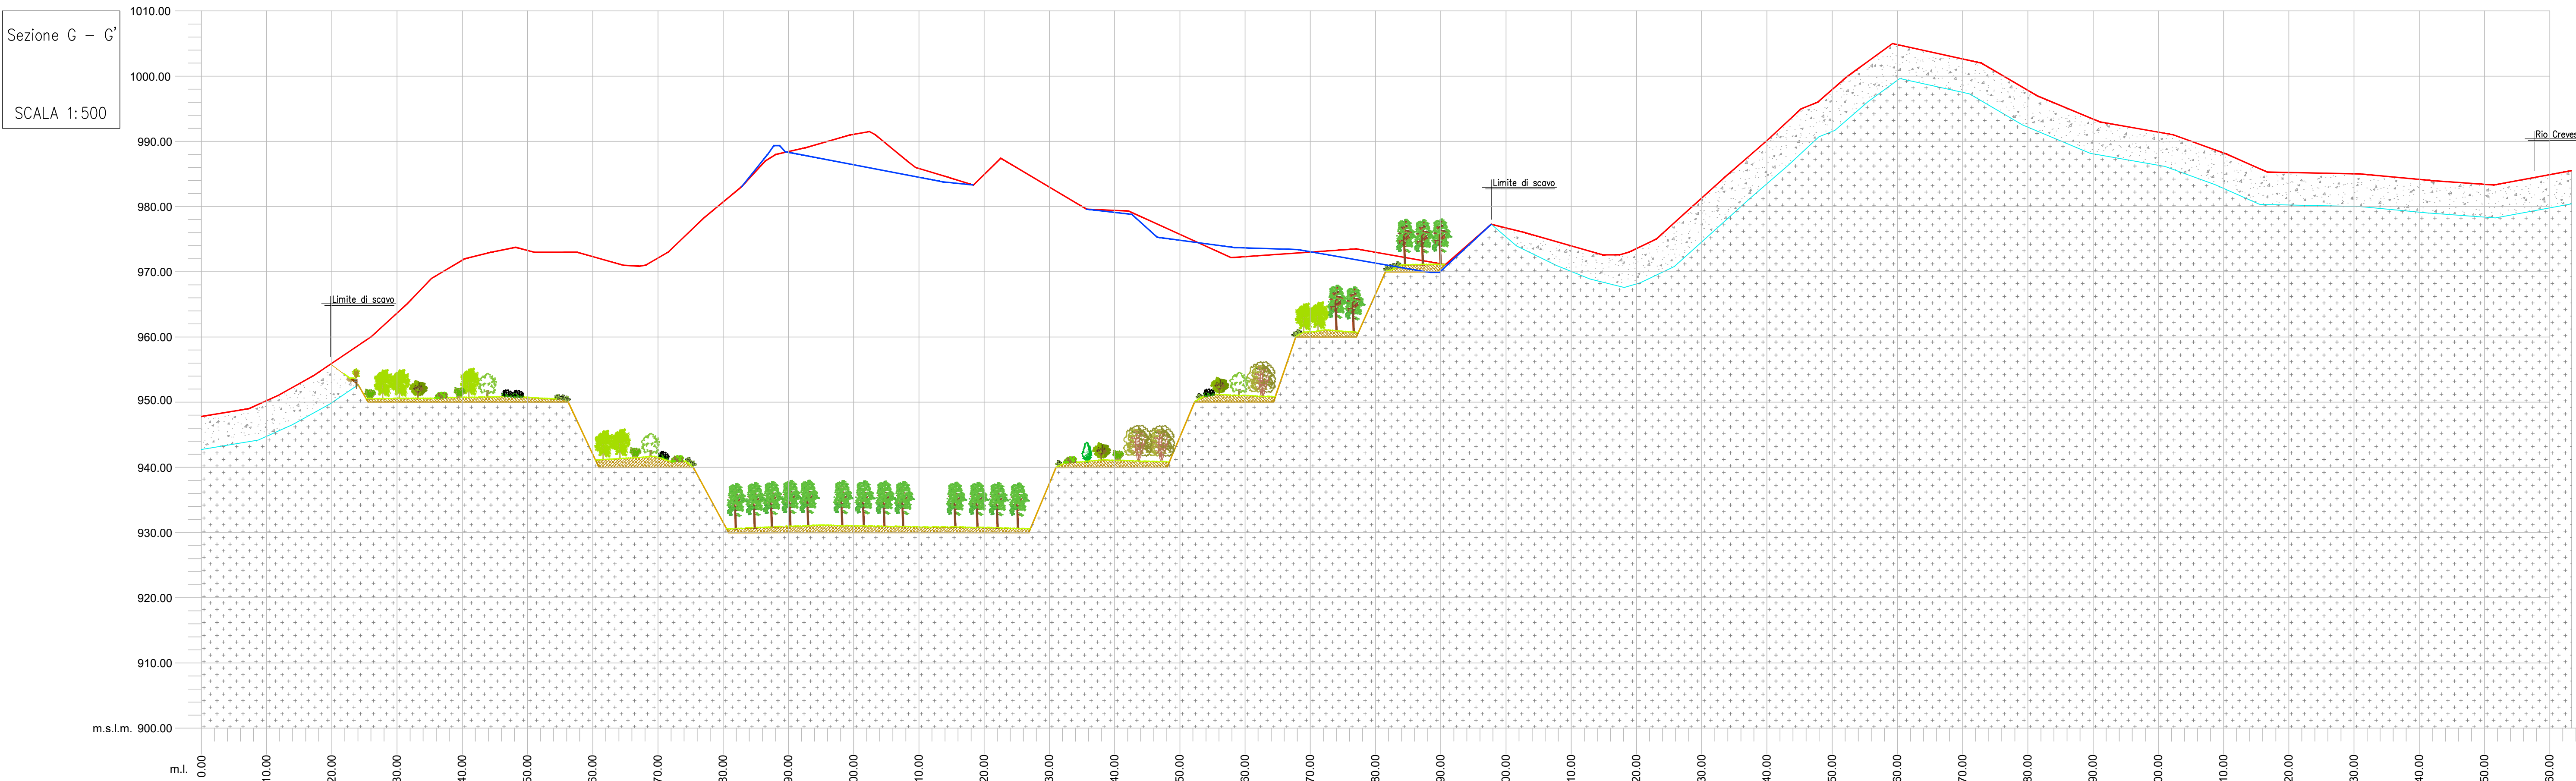

Provincia del VCO Regione Piemonte Comune di Malesco

CIVES Nuova Cives S.r.l.
SEDE LEGALE Via Braja 4/1 - 17100 SAVONA

PROGETTO **CONCESSIONE MINERARIA "FINERO"**
Comune di Malesco (VB)
Richiesta di rinnovo della C.M. "Finero" con
procedimento unico (R.D.1443/27 - L.R. 45/89)
Istanza di proroga del provvedimento di VIA
(D.Lgs.152/2006, art.25, c.5 e D.G.R. n. 55-2851 del 7.11.2011)

Sezioni di raffronto stato iniziale - stato attuale - stato fine recupero ambientale E-E', F-F', G-G'				Elaborato TAVOLA 8
Data Giugno 2023				Scala 1 : 500
Identificazione elaborato	Redatto	Verificato	Approvato	
QA04T1416.dwg	-	-	-	

Revisione	Data	Redatto	Verificato	Approvato	Oggetto
					Integrazioni

PROGETTISTI (ELABORATO FIRMATO DIGITALMENTE)

Geol. Enrico ARESE Agr. Giulio MONTI

Ordine Geologi Regione Piemonte Ordine Dott. Agronomi e Scienze Forestali
A.P. Sez. A - N. 458 Provincia VC
N. 47

COORDINATORE TOPOGRAFO
Ing. Davide SANDRIN Geom. Gianluca OSS