CONCESSIONARIO:

MINERARIA di BOCA srl

REGIONE PIEMONTE
PROVINCIA DI VERCELLI
COMUNE DI LOZZOLO


RINNOVO CONCESSIONE MINERARIA
R.D. 1443/1927 - d. Lgs. 42/04 - L.R. 45/89

Concessione Mineraria:	"CROSO DEL SASSO"
Data:	Febbraio 2015

Tav. C4	Sezioni topografiche	Scala: 1:1.000


LEGENDA
Stato attuale di coltivazione
Stato finale di progetto

SEZ A-A'

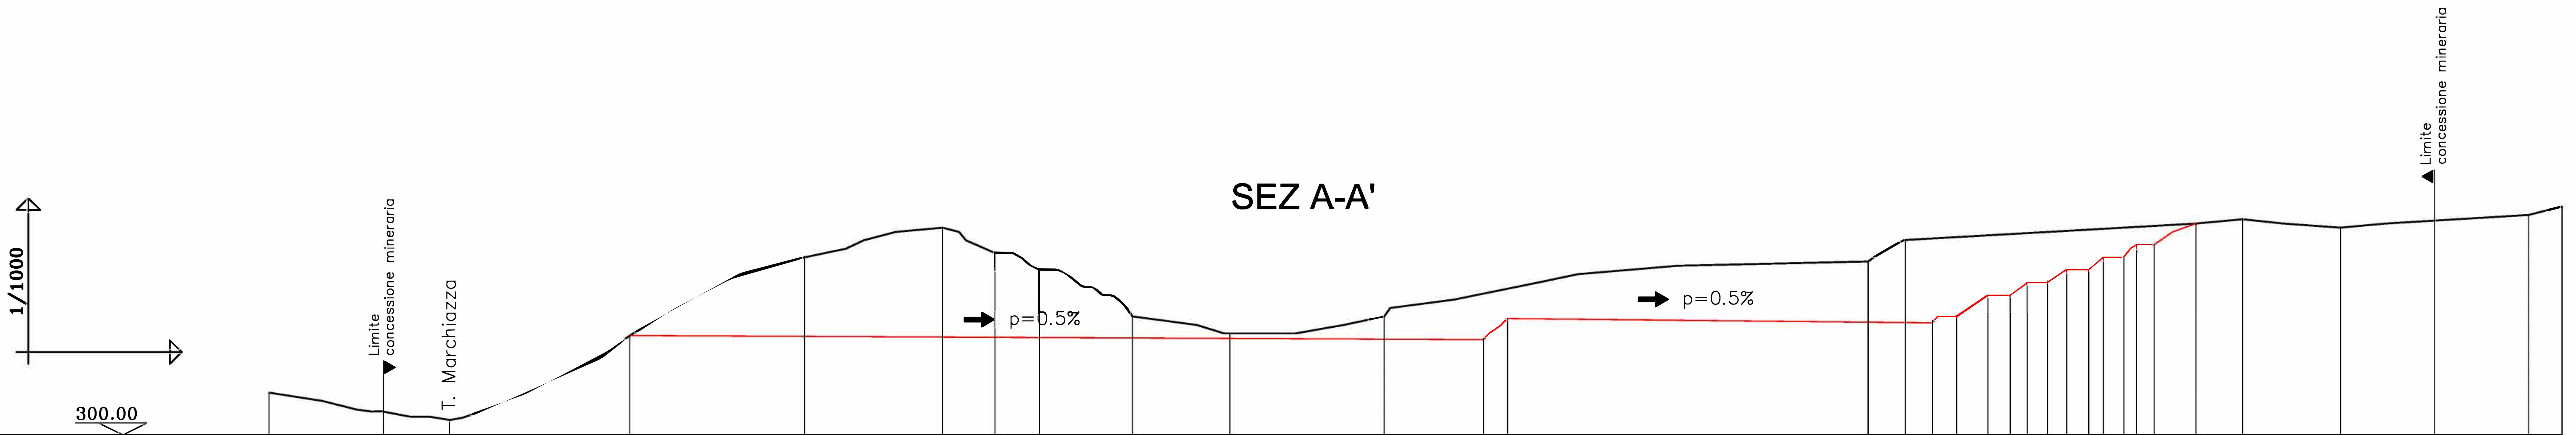


QUOTE ATTUALI	310.00, 305.51, 303.50, 323.50, 342.00, 349.00, 343.00, 339.00, 328.00, 324.00, 328.00, 341.00, 346.00, 350.00, 351.00, 349.00, 350.69, 352.00, 354.00
DISTANZA PARZIALE	26.93, 15.79, 42.70, 41.33, 32.64, 12.41, 10.58, 21.95, 23.09, 36.53, 23.51, 5.68, 85.35, 8.75, 6.43, 5.82, 7.38, 5.27, 4.01, 4.82, 4.49, 5.28, 3.48, 4.89, 3.01, 4.10, 9.90, 11.10, 23.08, 22.34, 22.23, 7.92
DISTANZA PROGRESSIVA	26.93, 42.72, 85.42, 126.75, 159.39, 171.81, 182.39, 204.34, 227.44, 263.97, 287.48, 293.15, 378.50, 387.25, 393.68, 399.50, 406.88, 412.15, 416.16, 420.99, 425.48, 430.76, 434.25, 439.14, 442.14, 446.24, 456.14, 467.24, 490.32, 512.66, 534.89, 542.81
QUOTE PROGETTO	323.50, 322.50, 327.50, 326.50, 328.00, 333.00, 333.00, 336.00, 336.00, 339.00, 339.00, 342.00, 342.00, 345.00, 345.00, 350.00

SEZ D-D'

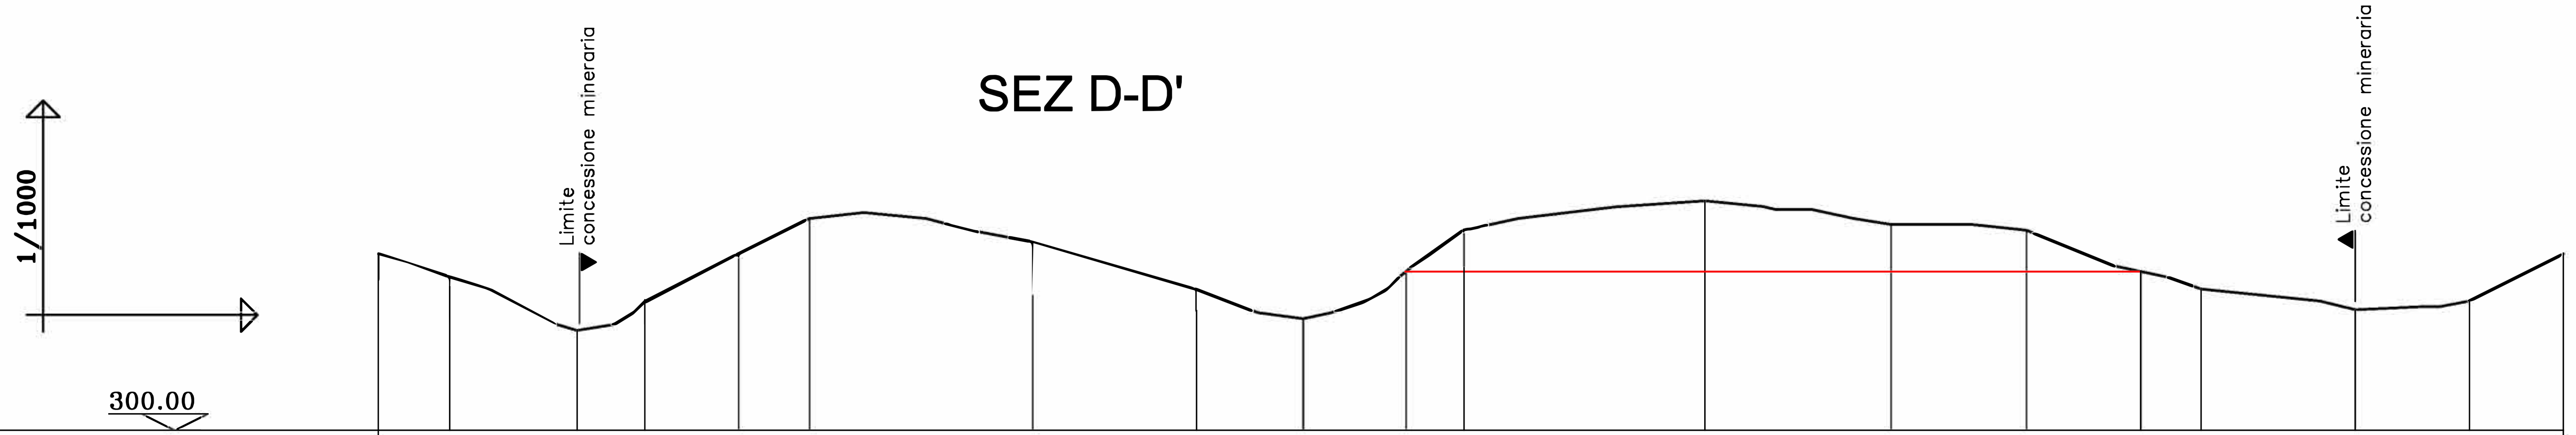

QUOTE ATTUALI	330.00, 326.00, 317.00, 322.00, 330.00, 336.00, 332.00, 324.00, 319.00, 327.00, 334.00, 339.00, 335.00, 334.00, 327.00, 324.00, 320.50, 322.00, 330.00
DISTANZA PARZIALE	12.10, 21.62, 11.48, 15.89, 12.06, 38.00, 27.78, 18.07, 17.51, 9.86, 40.95, 31.62, 22.97, 19.42, 10.28, 26.21, 19.45, 15.95
DISTANZA PROGRESSIVA	12.10, 33.72, 45.20, 61.09, 73.15, 111.15, 138.94, 157.01, 174.52, 184.37, 225.33, 256.95, 279.92, 299.34, 309.62, 335.82, 355.27, 371.22
QUOTE PROGETTO	327.00, 327.00

SEZ C-C'

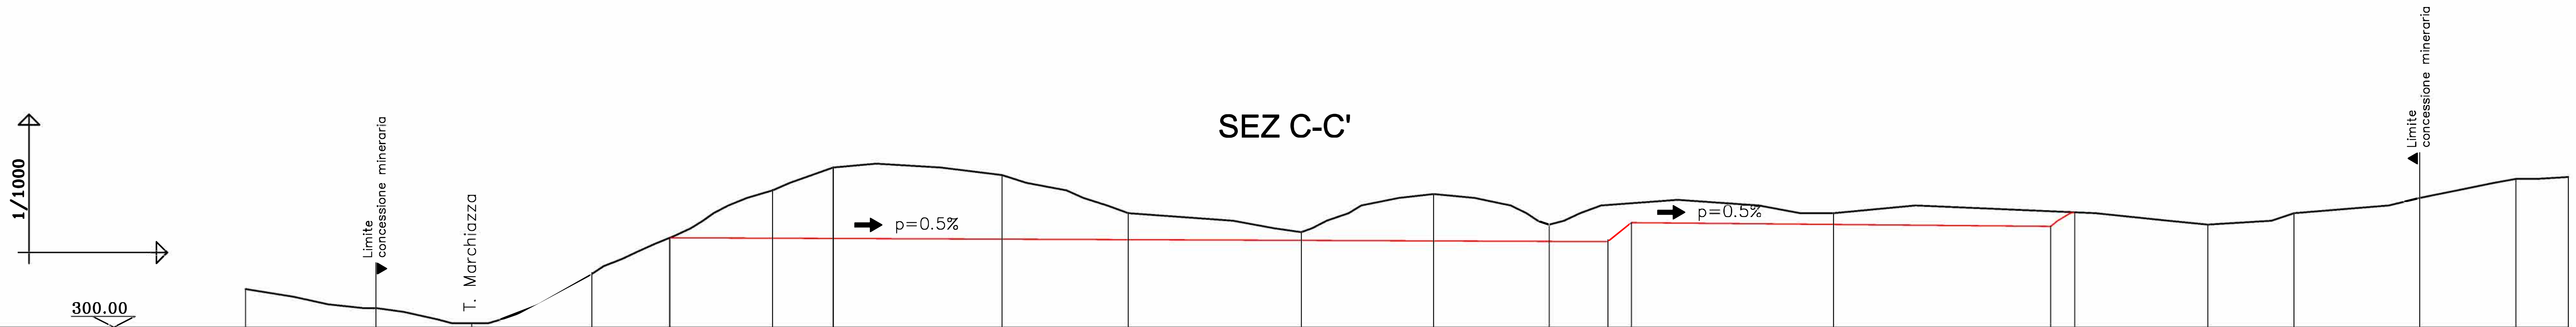

QUOTE ATTUALI	310.00, 305.00, 301.00, 314.00, 323.50, 336.00, 342.00, 340.00, 330.00, 325.00, 335.00, 327.00, 330.00, 330.23, 327.00, 330.00, 334.00, 339.00, 339.50
DISTANZA PARZIALE	34.34, 25.28, 31.60, 20.47, 27.12, 15.94, 44.49, 33.21, 45.58, 34.90, 30.39, 15.43, 6.21, 53.27, 57.15, 6.33, 35.05, 22.77, 33.02, 25.34, 13.81
DISTANZA PROGRESSIVA	34.34, 59.62, 91.22, 111.69, 138.81, 154.75, 199.24, 232.45, 278.03, 312.93, 343.33, 358.76, 364.97, 418.24, 475.39, 481.71, 516.76, 539.53, 572.55, 597.89, 611.70
QUOTE PROGETTO	323.50, 322.50, 327.50, 326.50, 330.23