

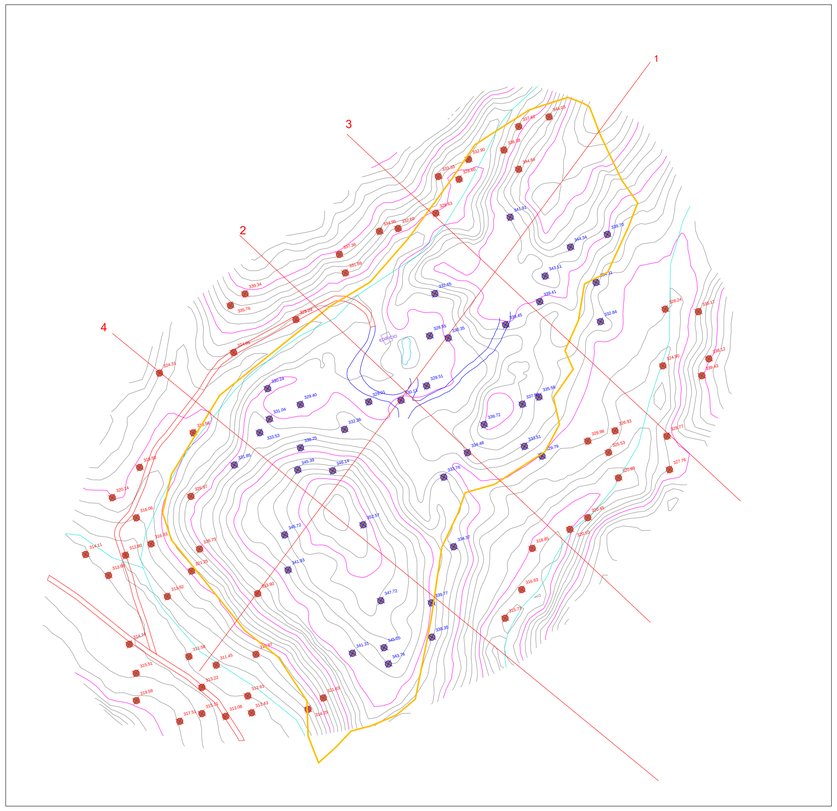



SEZIONE 1

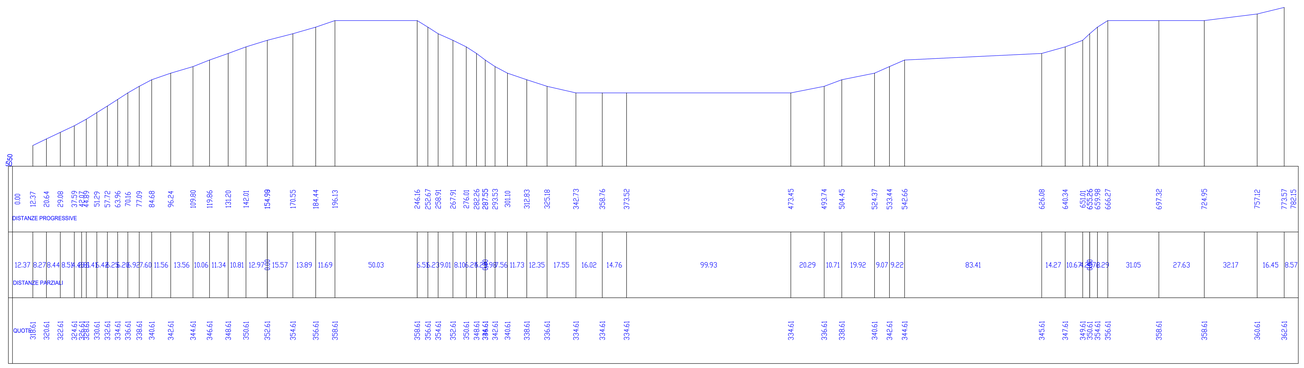


SEZIONE 2

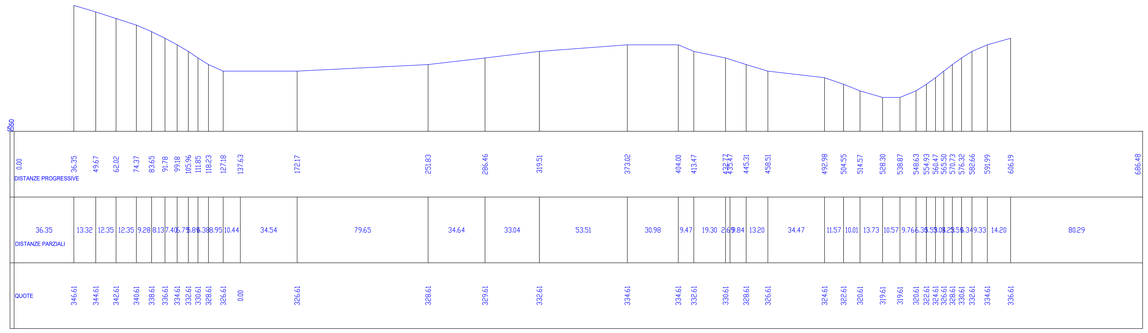

SEZIONE 3

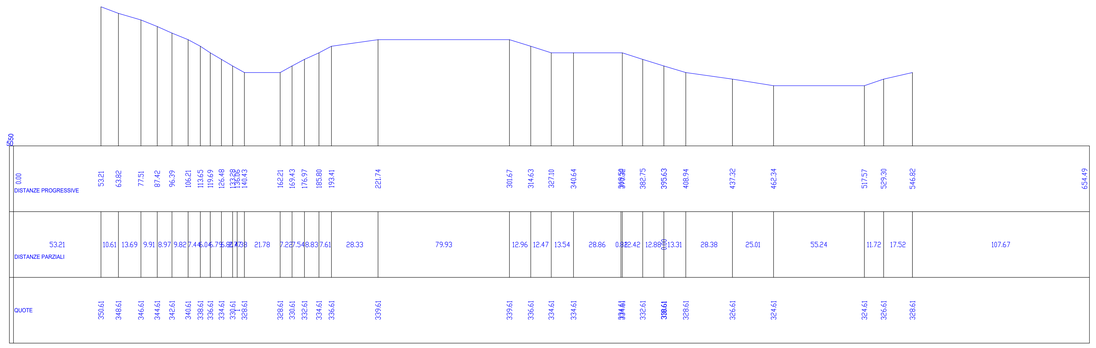

SEZIONE 4

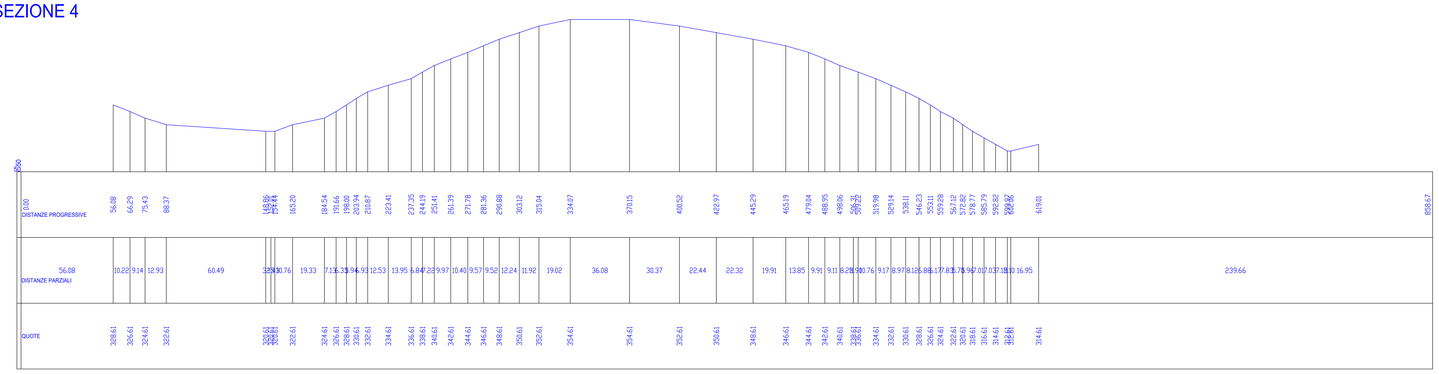

REGIONE PIEMONTE
PROVINCIA DI VERCELLI
COMUNE DI LOZZOLO

MINERARIA di BOCA S.p.A.
società unipersonale

CONCESSIONE MINERARIA
"CROSO DEL SASSO"

RINNOVO CONCESSIONE MINERARIA
Sezioni stato di fatto

TAVOLA N°4	SCALA : 1:1000
DATA: Settembre 2026	Tecnici incaricati:
Concessionario:	