

Comune

: VIDRACCO – BALDISSERO C.SE (TO)

Localita'

: Crose

Denominazione
opera

D.Lgs. 152/2006 e s.m.i. – art. 25, c. 5
D.G.R. 55–2581 del 07.11.2011
Proroga dei termini di validità del
giudizio di compatibilità ambientale

Proprieta'

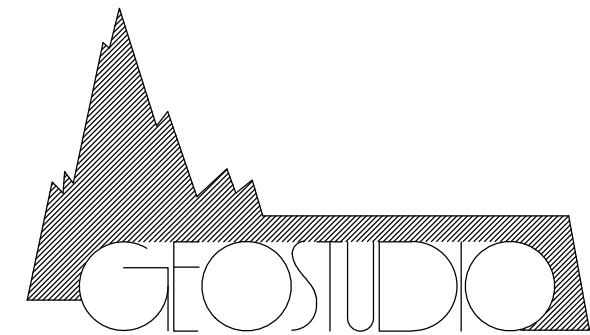
: NUOVA CIVES S.r.l.
via Braja, 4/1
17100 SAVONA

MINIERA di OLIVINA
Concessione mineraria "Bric Carleva"

Oggetto:
PLANIMETRIA DI RAFFRONTO STATO
ATTUALE – STATO INIZIALE 2006

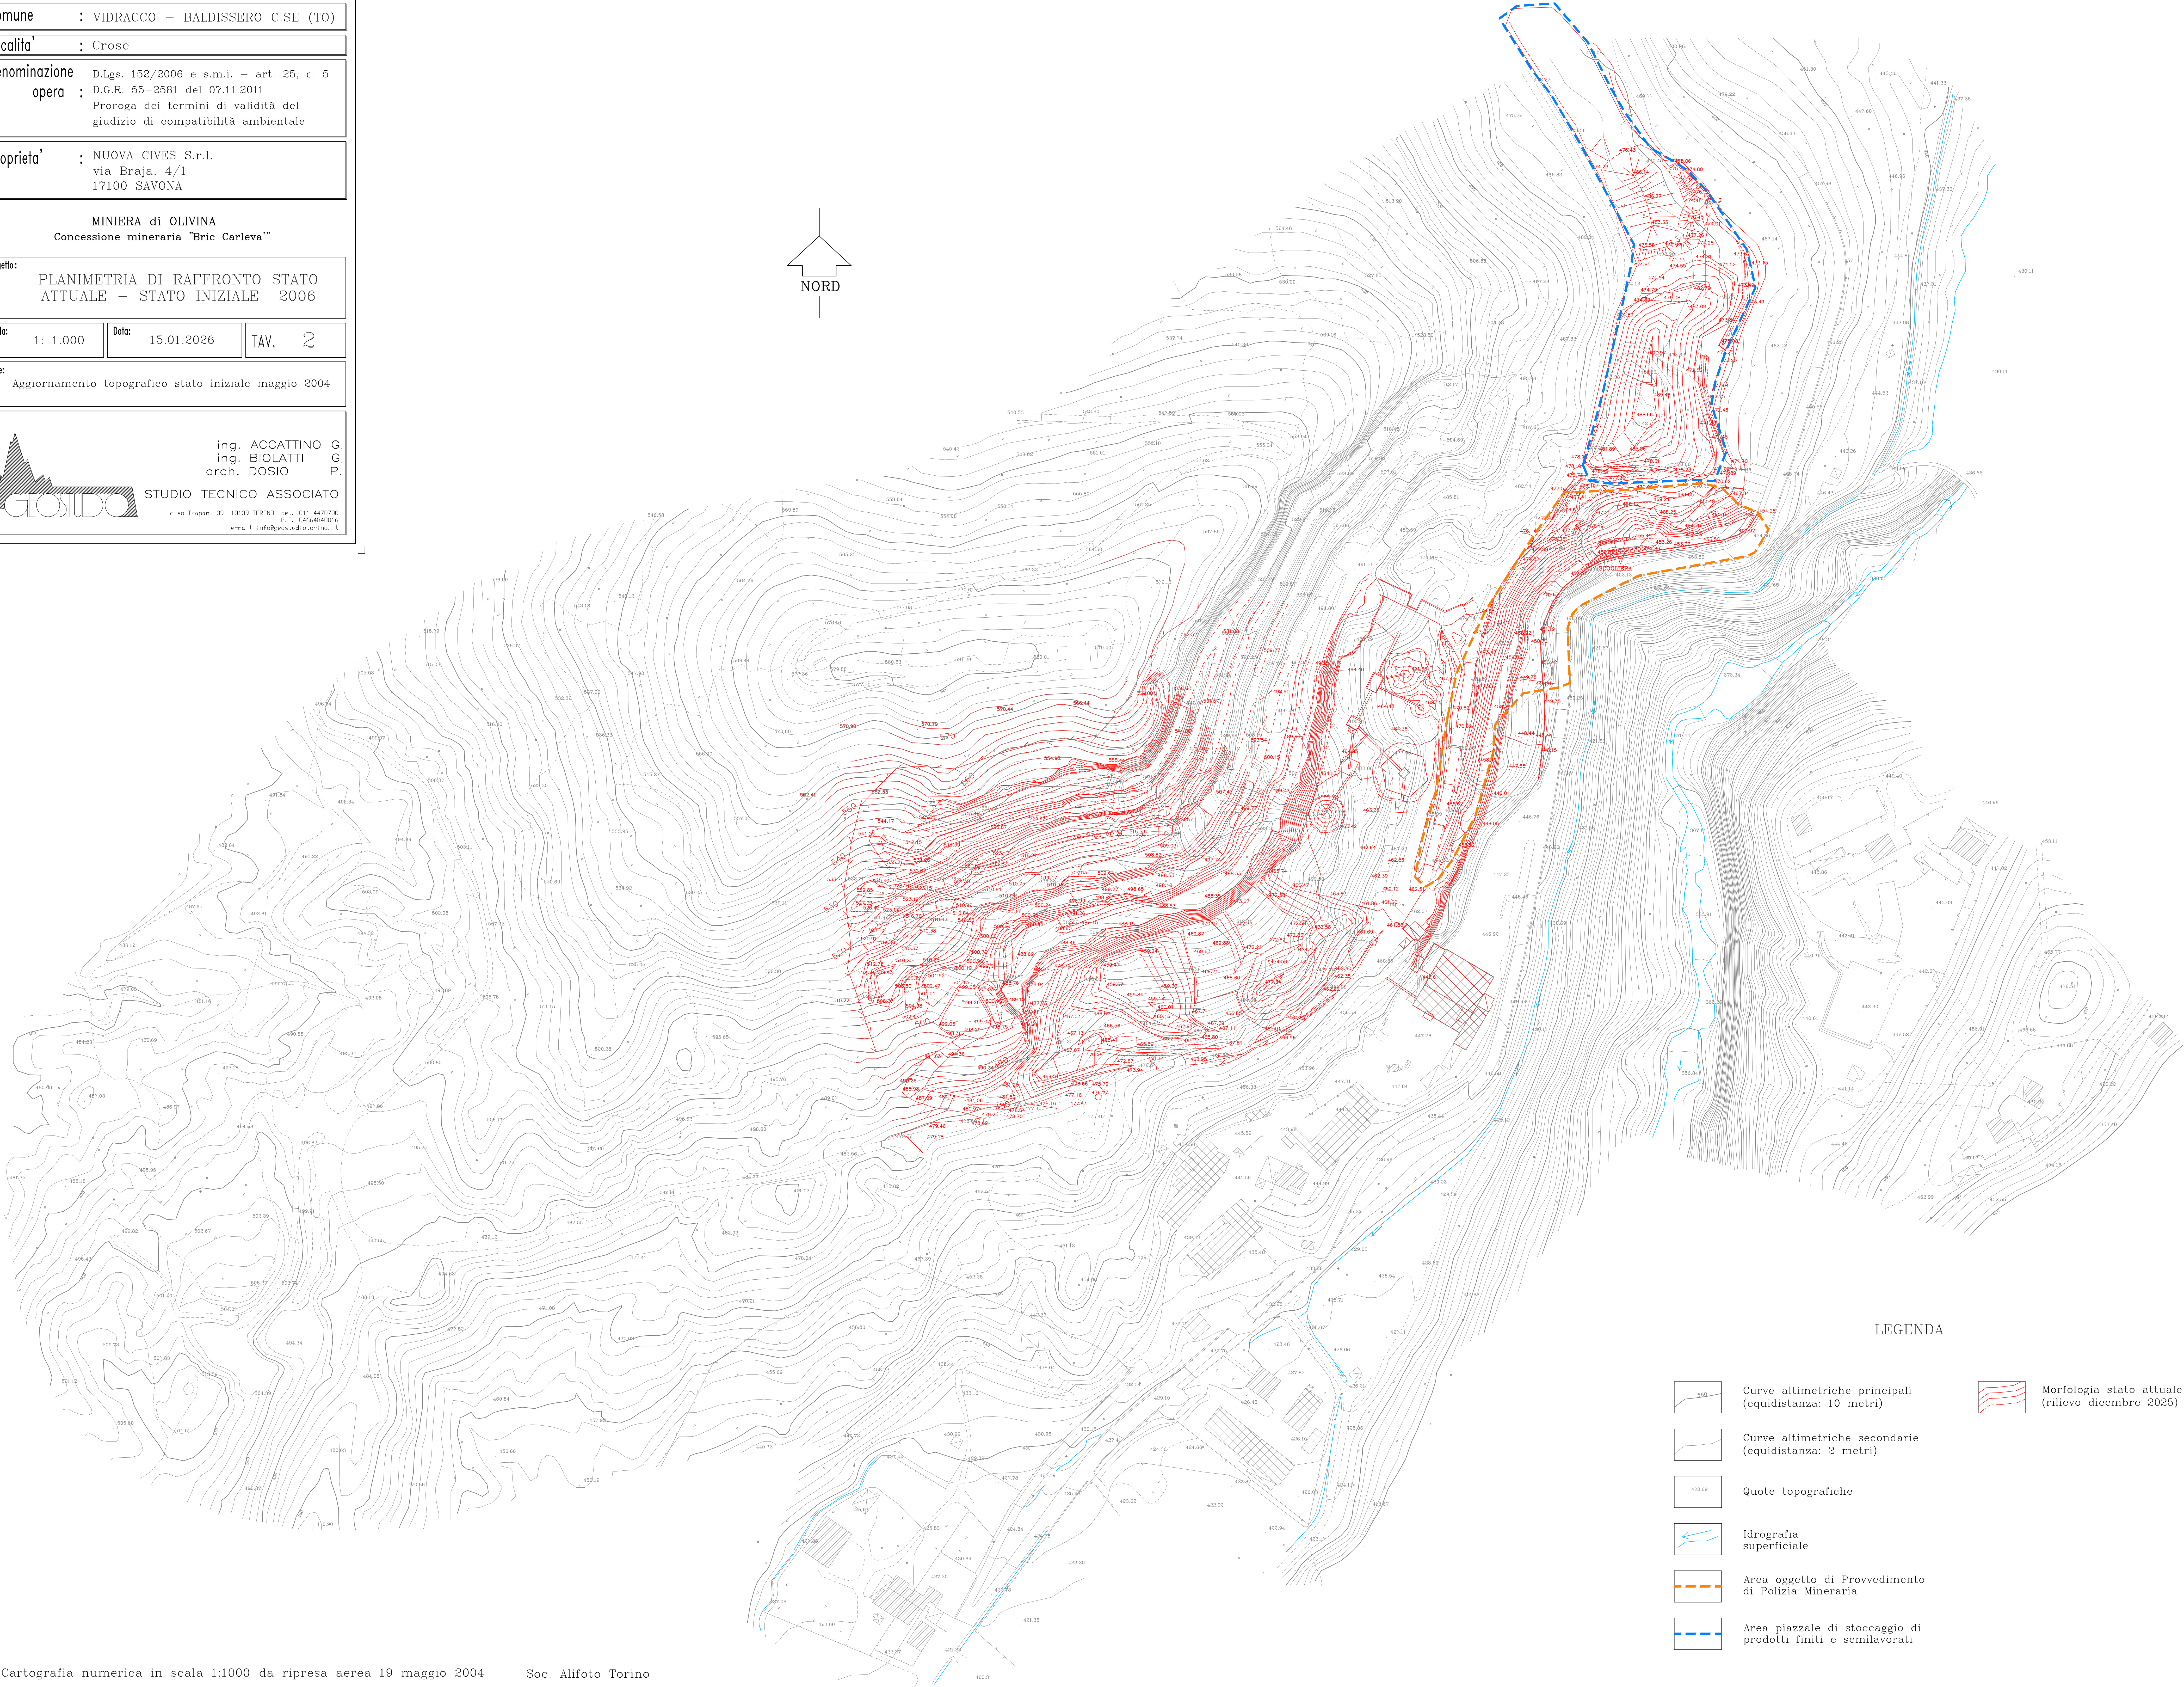
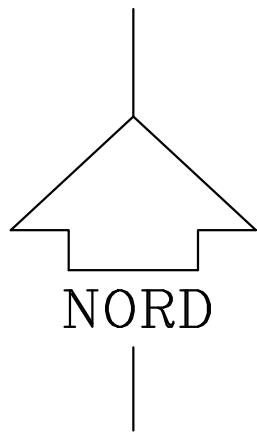
Scala: 1: 1.000 Data: 15.01.2026 TAV. 2

Note:
Aggiornamento topografico stato iniziale maggio 2004

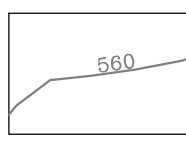


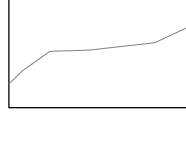
ing. ACCATTINO G
ing. BIOLATTI G
arch. DOSIO P.

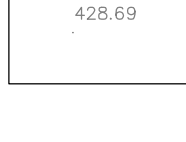
STUDIO TECNICO ASSOCIATO
c.so Trapani 39 10139 TORINO tel. 011 4470700
P.I. 0464940016
e-mail: info@geostudio torino.it

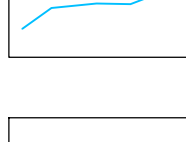


 
LEGENDA


- 

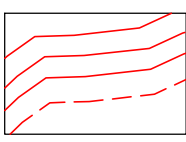
Curve altimetriche principali
(equidistanza: 10 metri)
- 

Curve altimetriche secondarie
(equidistanza: 2 metri)
- 

Quote topografiche
- 

Idrografia
superficiale
- 

Area oggetto di Provvedimento
di Polizia Mineraria
- 

Area piazzale di stoccaggio di
prodotti finiti e semilavorati
- 

Morfologia stato attuale
(rilievo dicembre 2025)