Copia del documento con apposizione del numero di protocollo

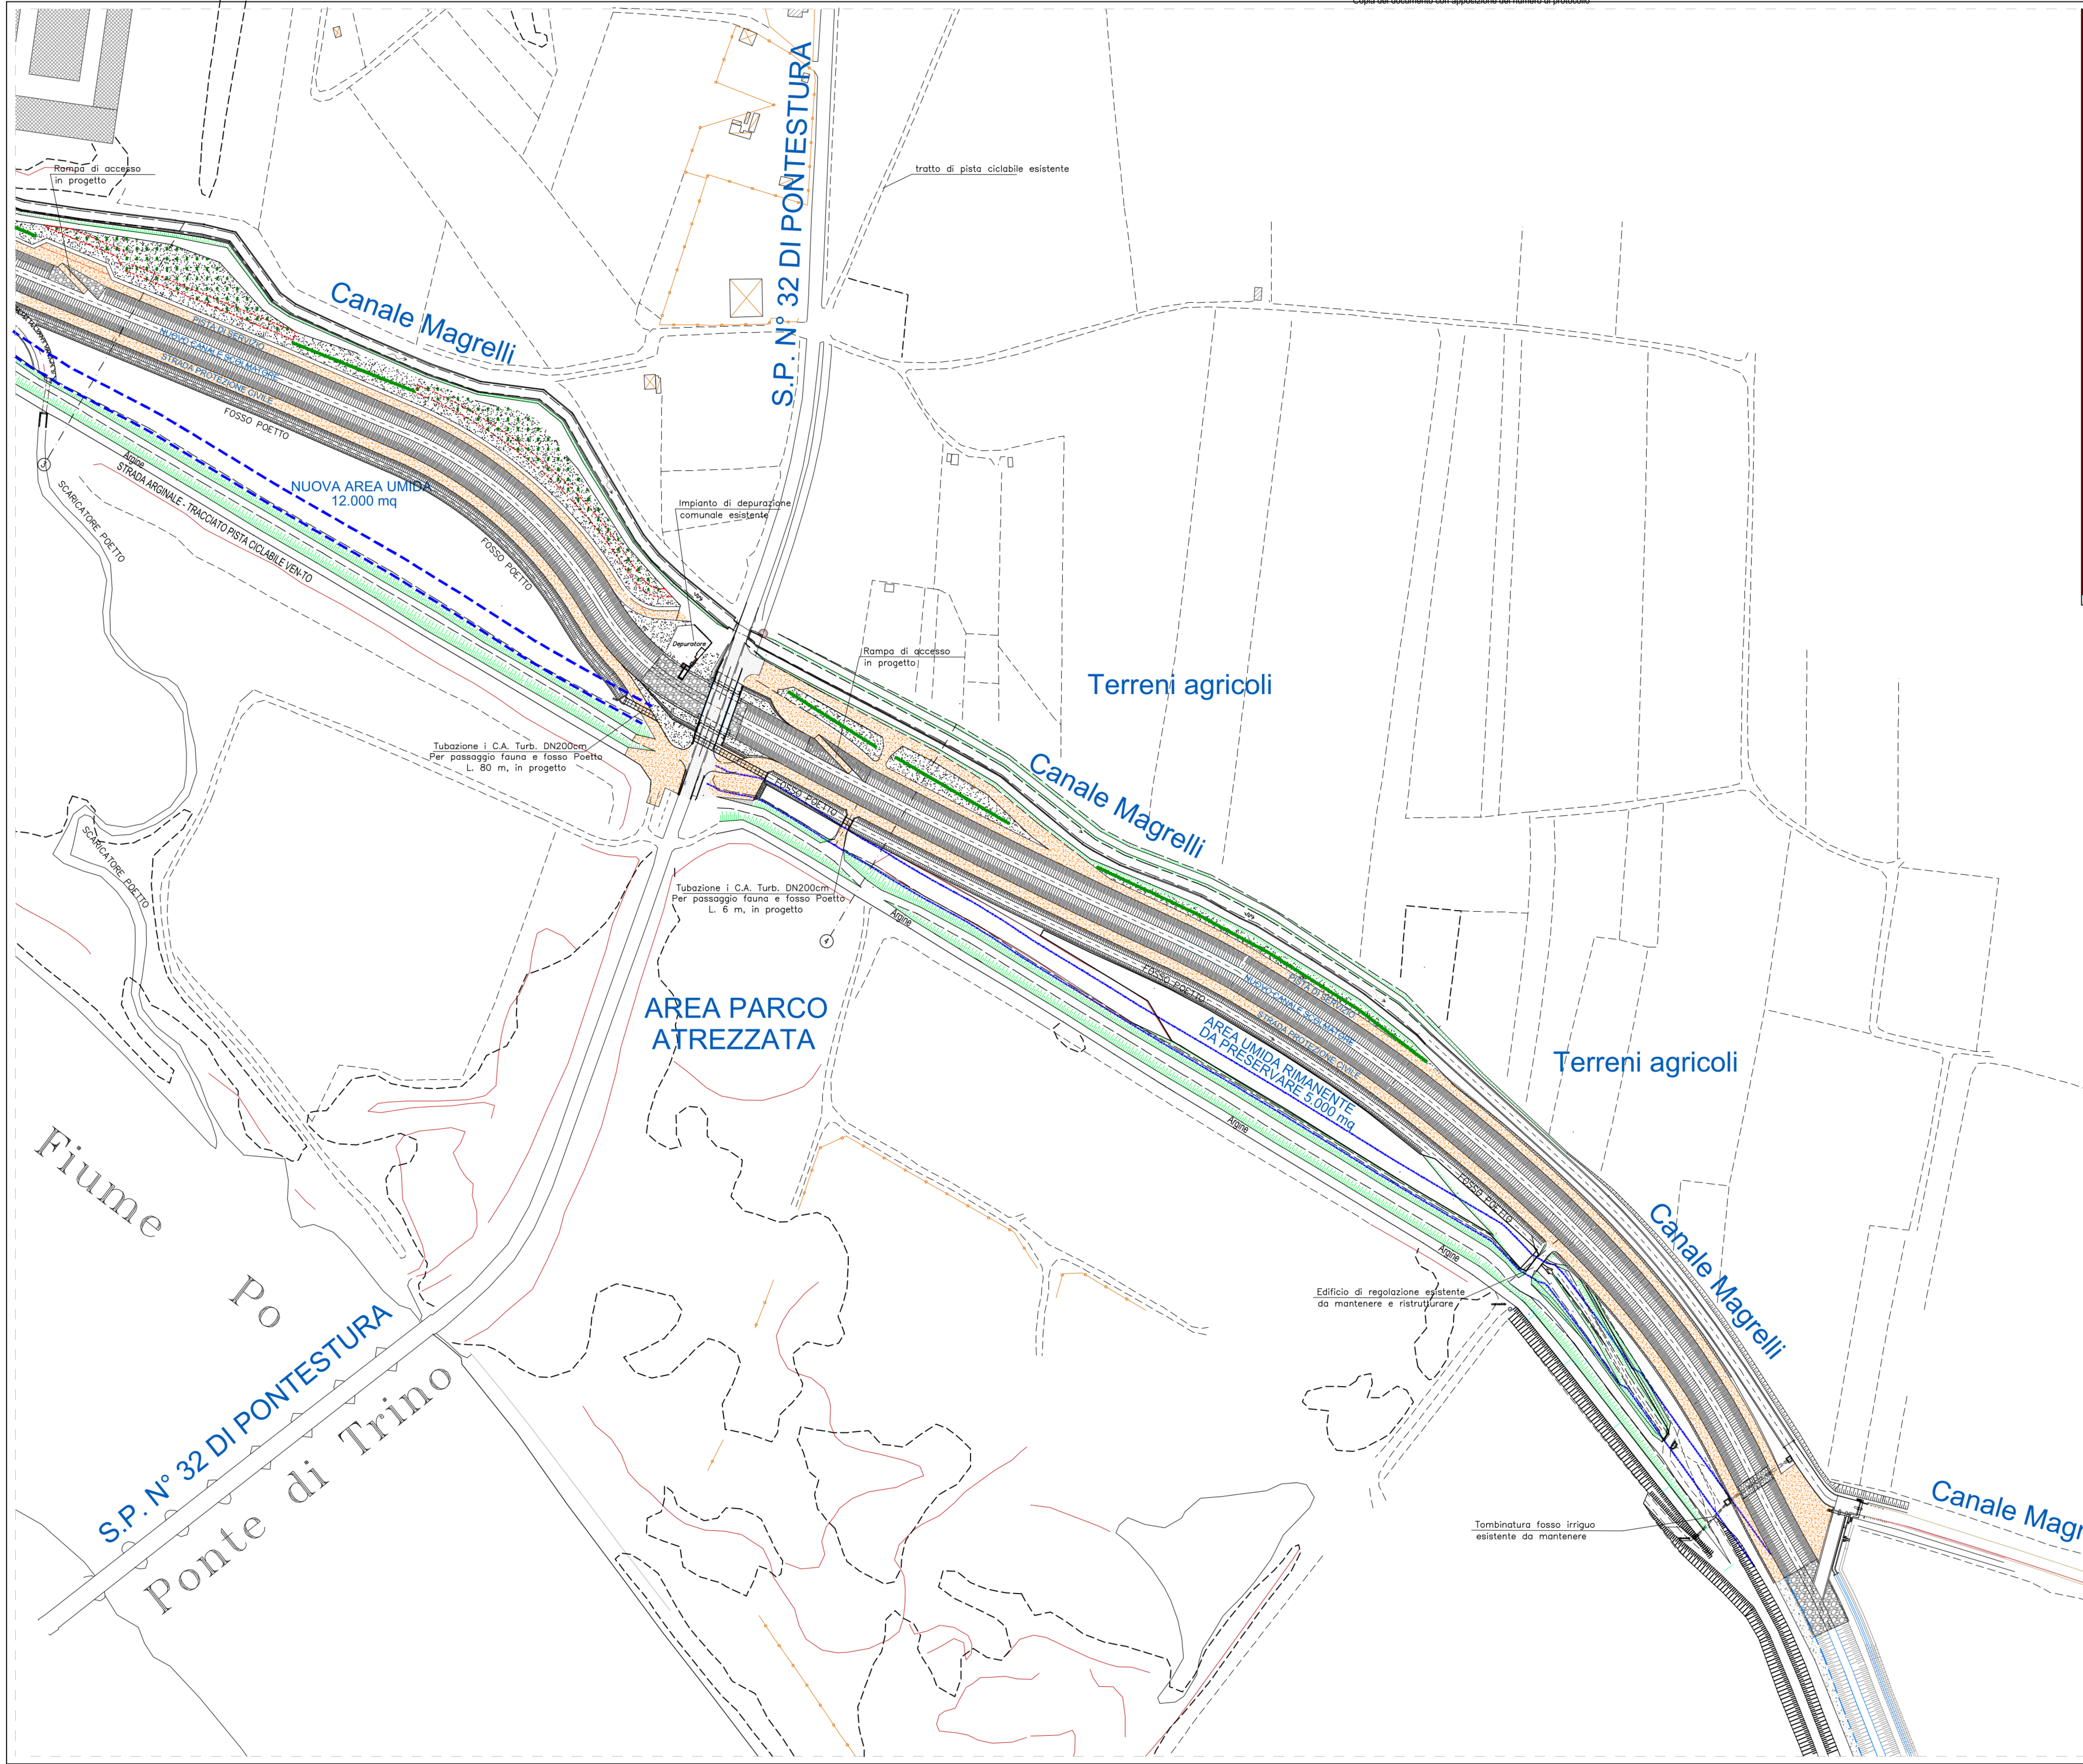
Rampa di accesso in progetto
tratto di pista ciclabile esistente
Canale Magrelli
S.P. N° 32 DI PONTESTURA
PISTA DI SERVIZIO
NUOVO CANALE SCOLMATORE
STRADA PROTEZIONE CIVILE
FOSSO POETTO
NUOVA AREA UMIDA 12.000 mq
Argine
STRADA ARGINALE - TRACCIATO PISTA CICLABILE VEN-TO
SCARICATORE POETTO
Impianto di depurazione comunale esistente
Depuratore
Rampa di accesso in progetto
Terreni agricoli
Tubazione i C.A. Turb. DN200cm Per passaggio fauna e fosso Poetto L. 80 m, in progetto
Canale Magrelli
Tubazione i C.A. Turb. DN200cm Per passaggio fauna e fosso Poetto L. 6 m, in progetto
AREA PARCO ATREZZATA
AREA UMIDA RIMANENTE DA PRESERVARE 5.000 mq
Terreni agricoli
Fiume Po
Edificio di regolazione esistente da mantenere e ristrutturare
Canale Magrelli
S.P. N° 32 DI PONTESTURA
Ponte di Trino
Tombinatura fosso irriguo esistente da mantenere
Canale Magrelli

ASSOCIAZIONE D'IRRIGAZIONE OVEST SESIA

COMUNE DI TRINO (VC)

ADEGUAMENTO SEZIONI DI DEFLUSSO CORSI DEMANIALI - NUOVO SCOLMATORE DI TRINO - II LOTTO STRALCIO - PROG. 325A.
CUP J53B18000300005 - CIG ZB93B0FBD1

PROGETTO ESECUTIVO

INTERVENTO DI RINATURALIZZAZIONE DI CUI ALLE OPERE DI MITIGAZIONE RICHIAMATE DALLA D.D.225/2021 DELL'ENTE DI GESTIONE DELLE AREE PROTETTE DEL PO PIEMONTESE NELL'AMBITO DEL NUOVO CANALE SCOLMATORE DI TRINO II LOTTO
Parco del Po Vercellese-Alessandrino nota Prot. 0000347 del 14.02.2018

PLANIMETRIA DI PROGETTO: SETTORE B

DATA	Giugno 2023	TAV.	2B
REV.		SCALA	1:1.000

MANDATARIO	MANDANTI
RTI - D.Lgs 50/2016 Art. 48. Comma 8	RTI - D.Lgs 50/2016 Art. 48. Comma 8

REGIONE PIEMONTE

Valutazione di Incidenza, Impatto Ambientale e
Progetto Generale Autorizzato con D.G.R. 26–9035 in data 25.06.2008

COMUNE DI TRINO
(Vercelli)

ADEGUAMENTO SEZIONI DI DEFLUSSO CORSI DEMANIALI
NUOVO SCOLMATORE DI TRINO
2° LOTTO STRALCIO
PROG. 325A

DATA: DICEMBRE 2008

AGGIORNAMENTO: APRILE 2017
FEBBRAIO 2018
NOVEMBRE 2021
LUGLIO 2023

ATTIVITA' DI PROGETTAZIONE :
STECI s.r.l. SOCIETÀ DI INGEGNERIA
13100 VERCELLI - C.so Liberta', 162
Tel.+39(0161)215335 - Fax +39(0161)259070
email : info@steciarl.it / pec : steci@pec.steciarl.it
(Dott. Ing. Domenico CASTELLI)

COLLABORAZIONE :

2° LOTTO STRALCIO

SERIE INTERVENTO DI RINATURALIZZAZIONE

PLANIMETRIA DI PROGETTO: SETTORE B

PROGETTO ESECUTIVO

TAVOLA N° R3

SCALA DISEGNO 1:1000

PRATICA N 10437E

FILE: 10437E–R3

MODIFICHE AGGIORNAMENTI	AGGIORNAMENTO N.			
	DATA			
CONTROLLO		DISEGNATORE	CONTROLLO	APPROVAZIONE
	FIRMA		M.P.	C.D.

LEGENDA:

🟩	RIMBOSCHIMENTO A SESTO CURVILINEO
⬚	LIMITI FASCIA ARBUSTIVA
▨	INERBIMENTO TECNICO (IDROSEMINA)
—	SIEPE CAMPESTRE ALBERATA
🟧	NUOVA VIABILITA' STERRATA
▤	NUOVO CANALE SCOLMATORE 2° LOTTO DI COMPLETAMENTO