


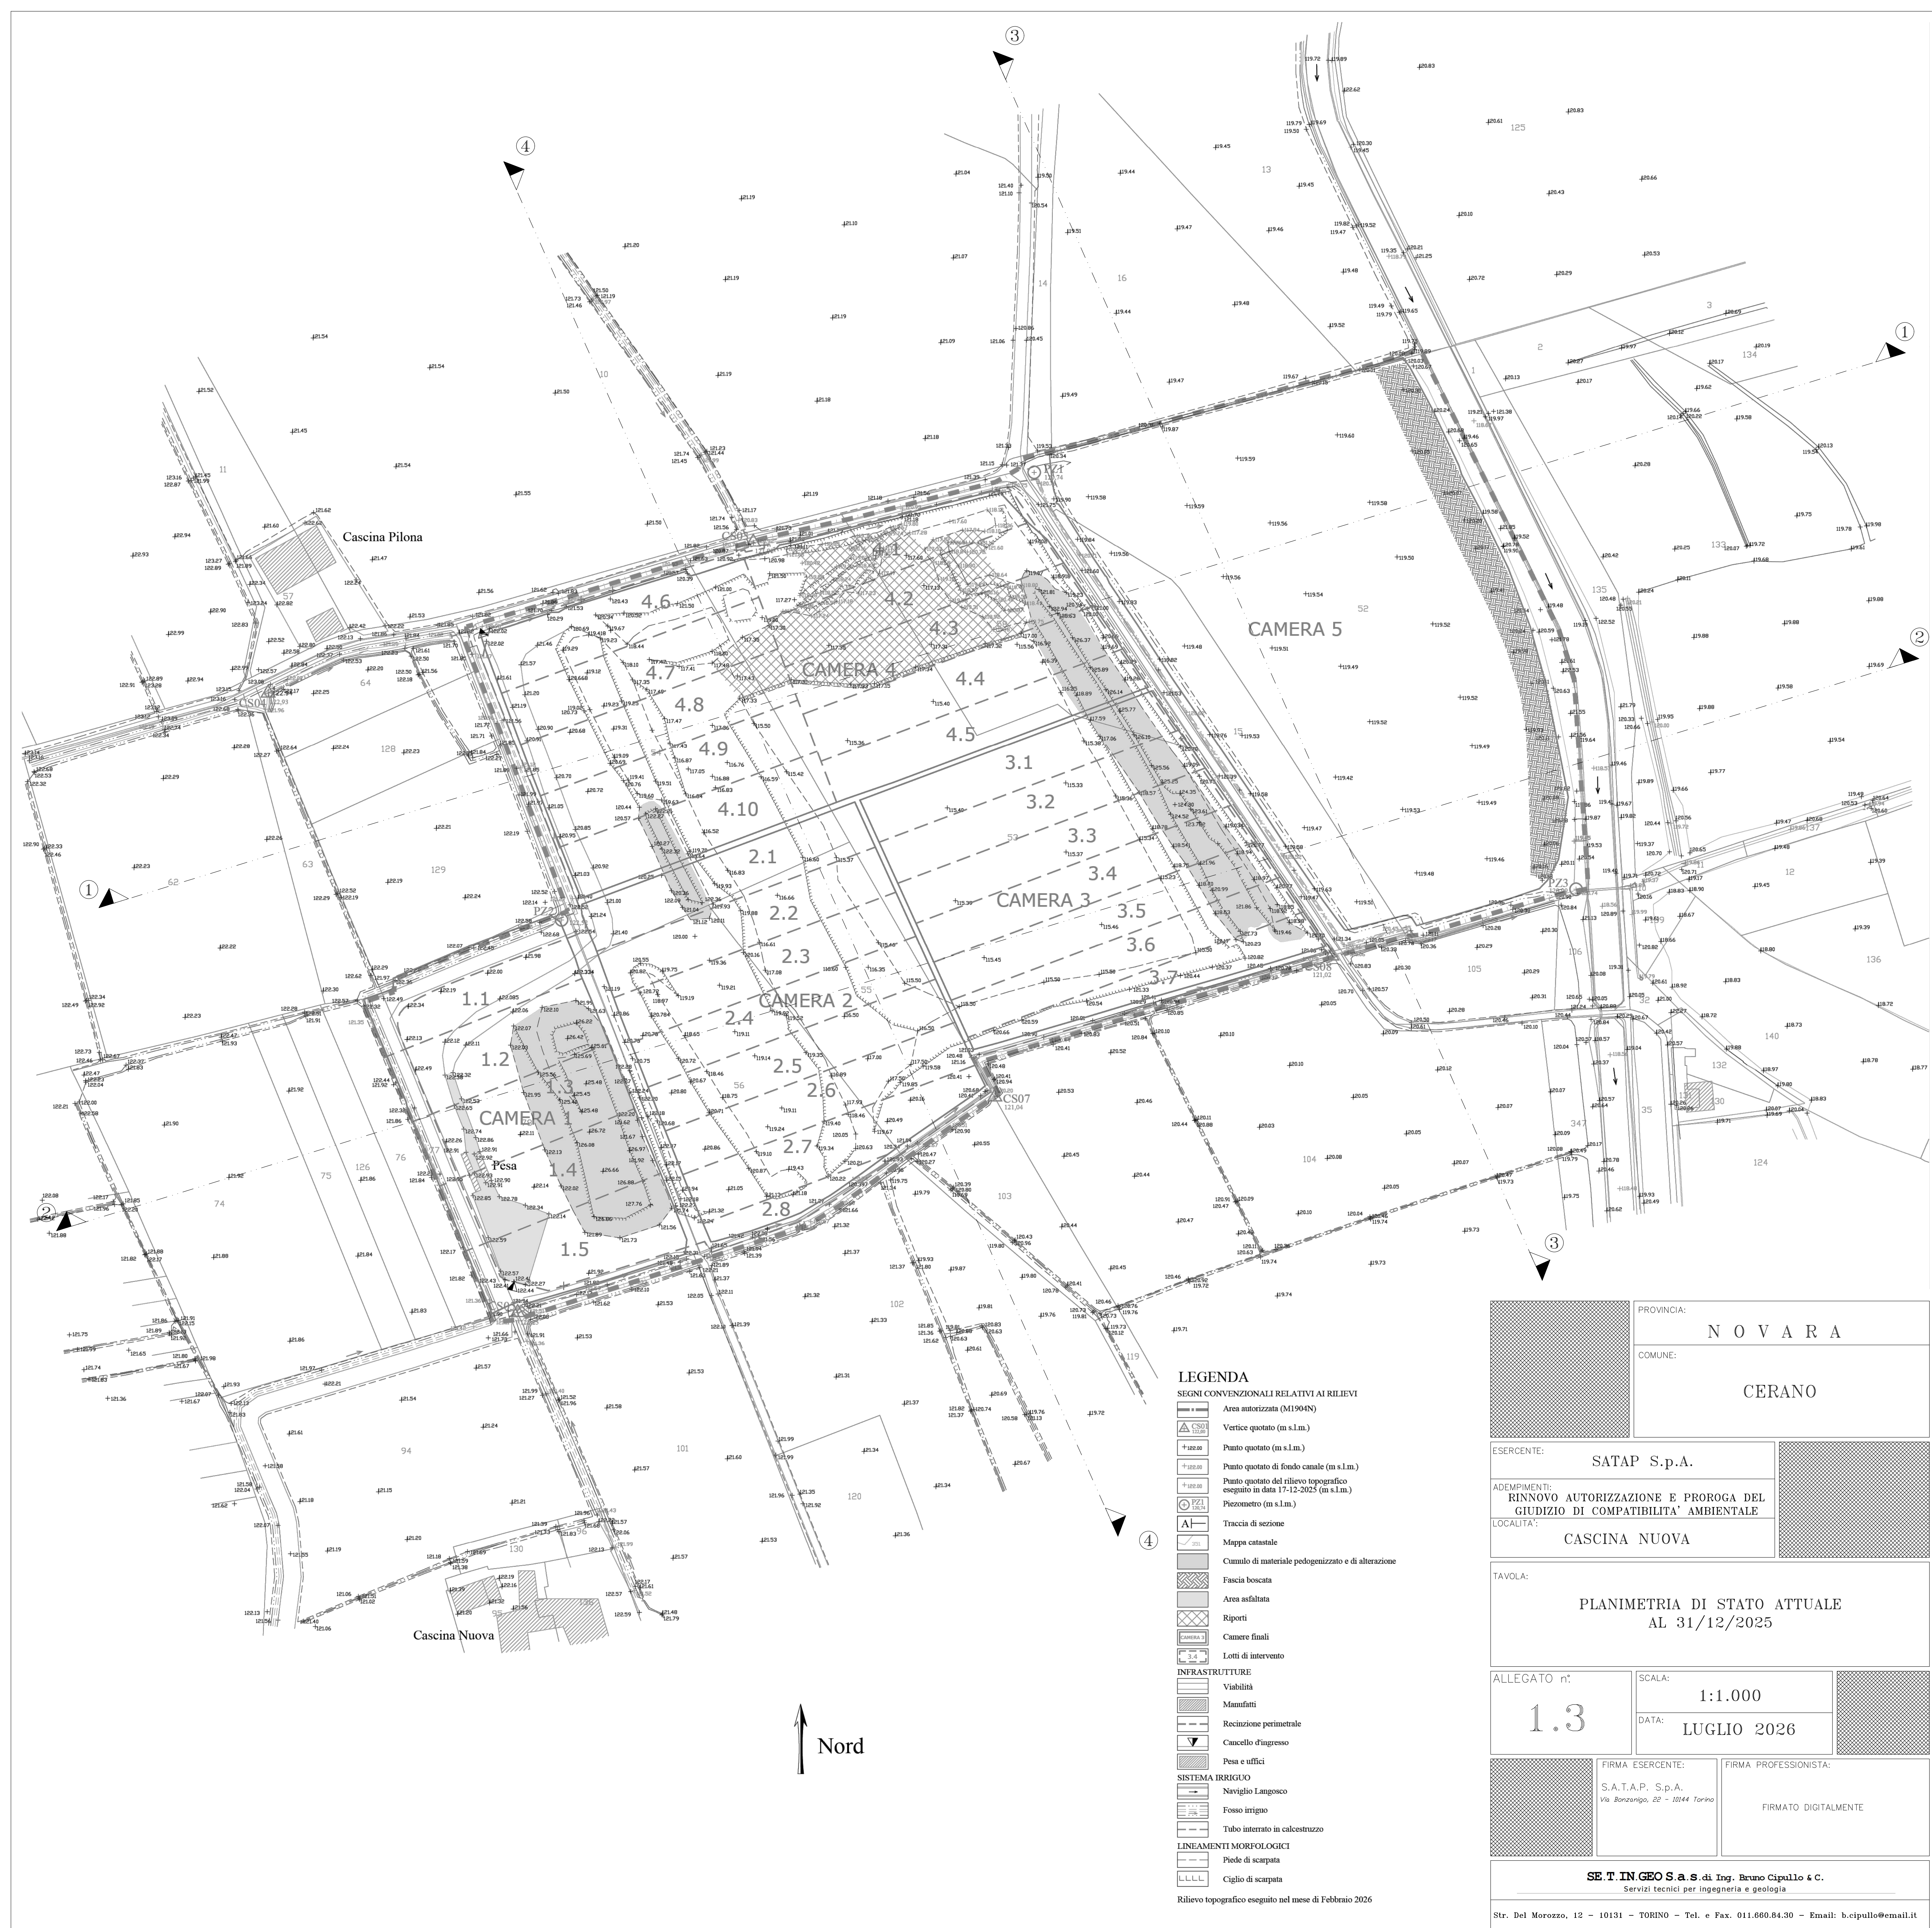

PROVINCIA:
N O V A R A

COMUNE:
CERANO

ESERCENTE:
SATAP S.p.A.

ADEMPIMENTI:
**RINNOVO AUTORIZZAZIONE E PROROGA DEL
GIUDIZIO DI COMPATIBILITA' AMBIENTALE**

LOCALITA':
CASCINA NUOVA

TAVOLA:
**PLANIMETRIA DI STATO ATTUALE
AL 31/12/2025**

ALLEGATO n°:
1.3

SCALA:
1:1.000

DATA:
LUGLIO 2026

FIRMA ESERCENTE:
S.A.T.A.P. S.p.A.
Via Bonzanigo, 22 - 10144 Torino

FIRMA PROFESSIONISTA:

FIRMATO DIGITALMENTE

SE. T. IN GEO S. a. s. di Ing. Bruno Cipullo & C.
Servizi tecnici per ingegneria e geologia

Str. Del Morozzo, 12 - 10131 - TORINO - Tel. e Fax. 011.660.84.30 - Email: b.cipullo@email.it

- LEGENDA**
- SEGNi CONVENZIONALI RELATIVI AI RILIEVI
- Area autorizzata (M1904N)
 - Vertice quotato (m s.l.m.)
 - Punto quotato (m s.l.m.)
 - Punto quotato di fondo canale (m s.l.m.)
 - Punto quotato del rilievo topografico eseguito in data 17-12-2025 (m s.l.m.)
 - Piezometro (m s.l.m.)
 - Traccia di sezione
 - Mappa catastale
 - Cumulo di materiale pedogenizzato e di alterazione
 - Fascia boscata
 - Area asfaltata
 - Riparti
 - Camere finali
 - Lotti di intervento
- INFRASTRUTTURE**
- Viabilità
 - Manufatti
 - Recinzione perimetrale
 - Cancello d'ingresso
 - Pesa e uffici
- SISTEMA IRRIGUO**
- Naviglio Langosco
 - Fosso irriguo
 - Tubo interrato in calcestruzzo
- LINEAMENTI MORFOLOGICI**
- Piede di scarpata
 - Ciglio di scarpata
- Rilievo topografico eseguito nel mese di Febbraio 2026