


Planimetria su base CTR scala 1:10000 - Scala 1:5000

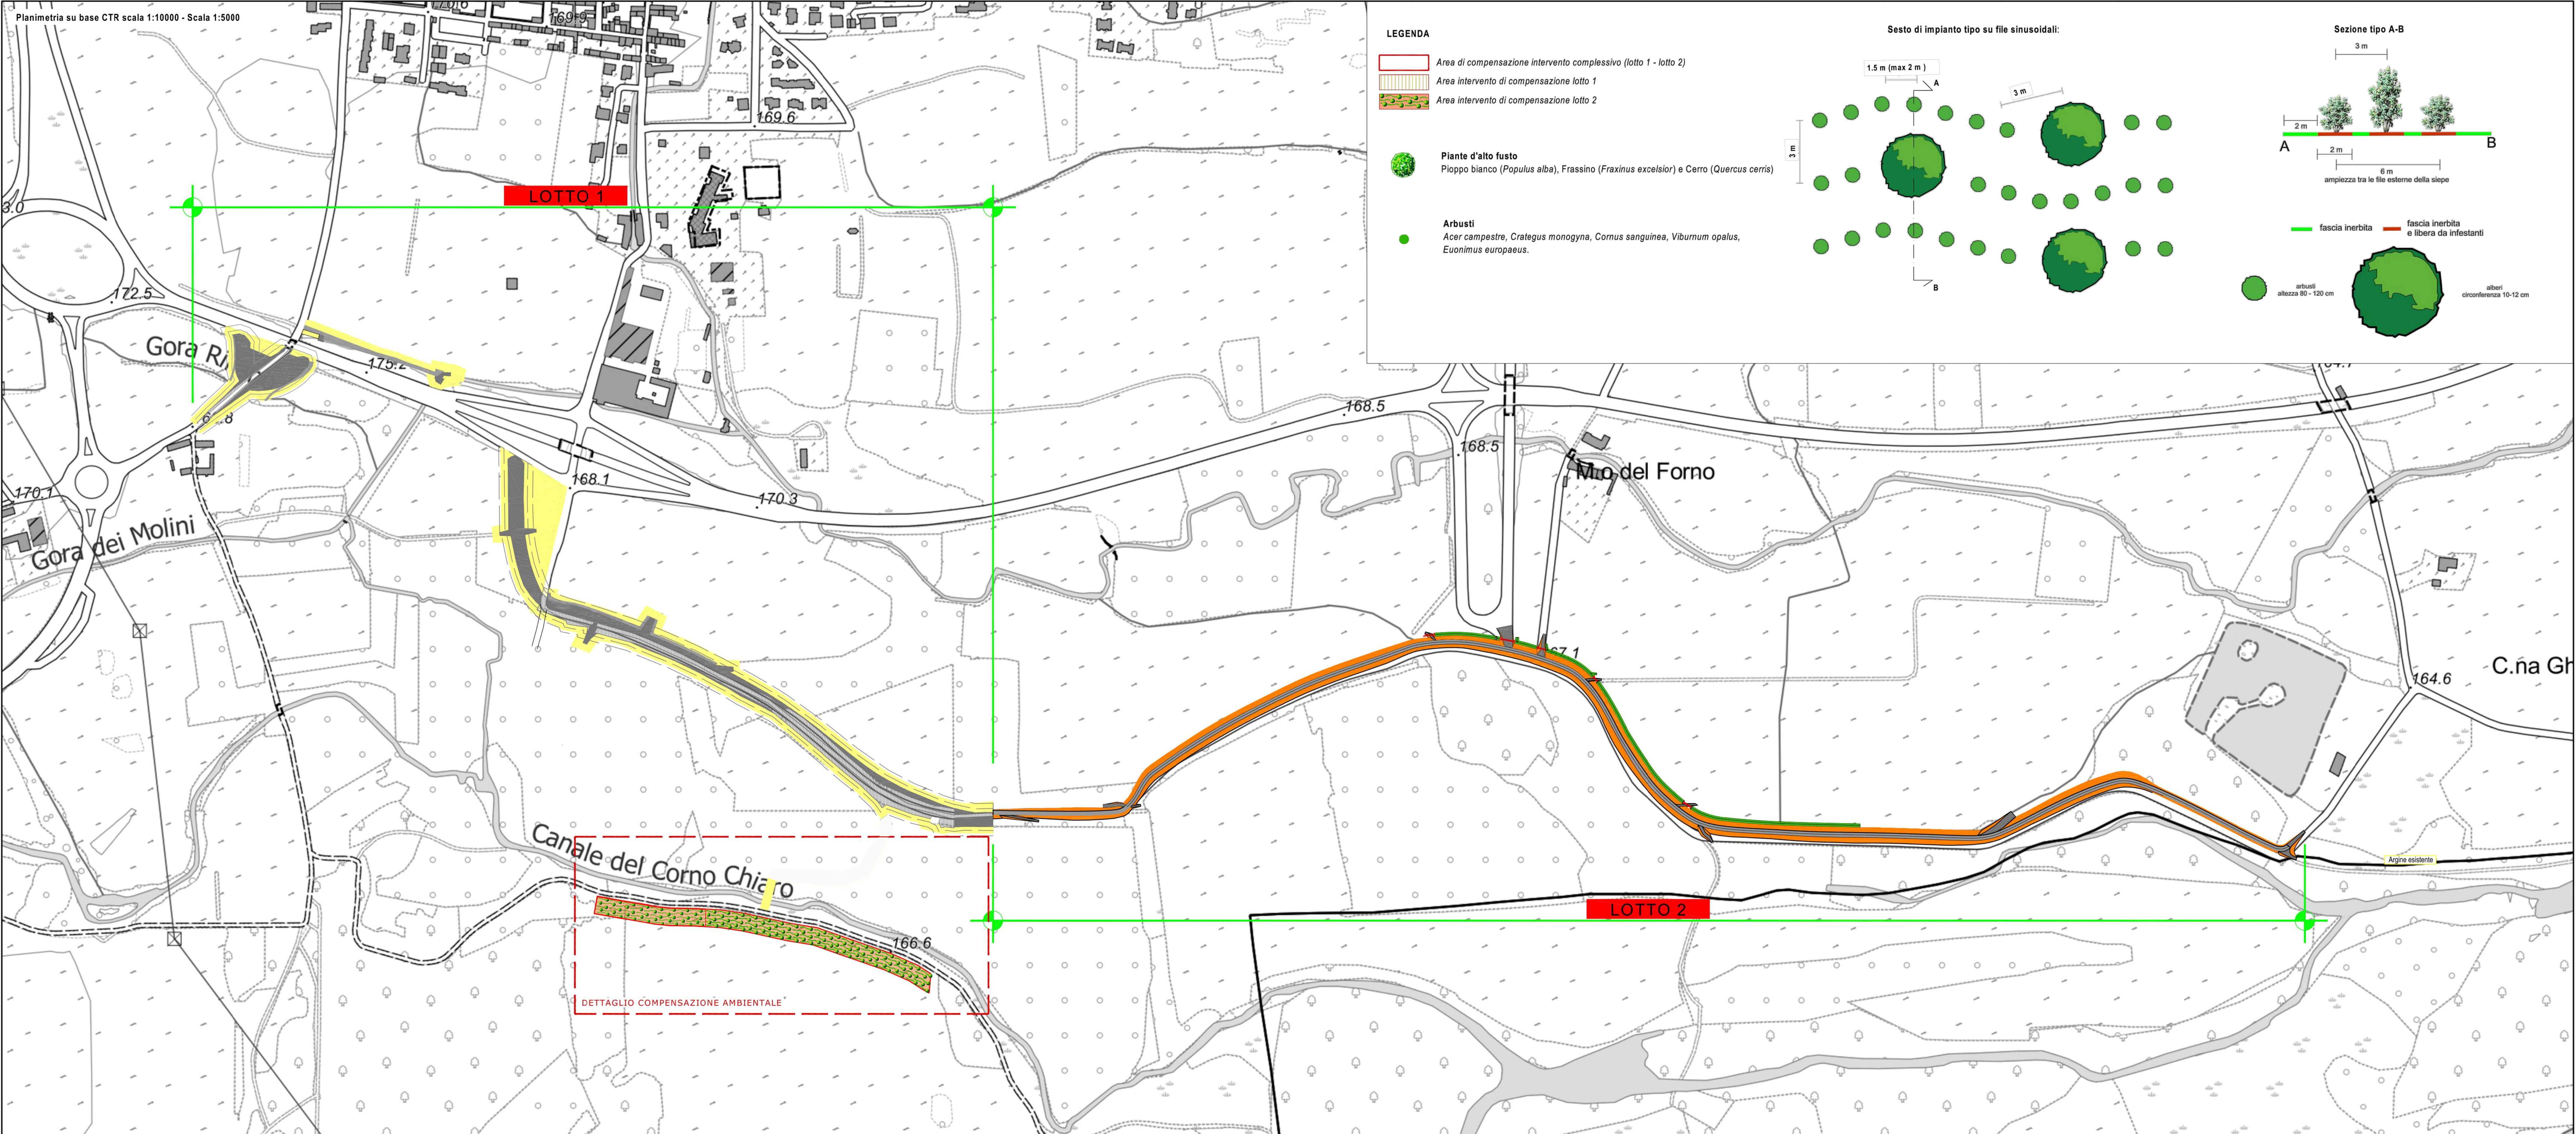

Dettaglio compensazione ambientale - Scala 1:1000



AGENZIA INTERREGIONALE PER IL FIUME PO

COMPLETAMENTO, SISTEMAZIONE E RINFORZO ARGINI DEMANIALI
FIUME PO, IN SPONDA SINISTRA, IN COMUNE DI VEROLENGO (TO)
PER MATERIALIZZAZIONE B DI PROGETTO
(TO-E-1296)

PROGETTO ESECUTIVO

Intervento di compensazione ambientale - Scala varie

OGGETTO DOCUMENTO

ELABORATO

S 5 7 1 - 0 2 - 0 3 9 0 0 - D W G

1.6

RE	DATA	REDAZIONE	VERIFICA	AUTORIZZAZIONE
OTTOBRE 2020		E. MITOIERI	A. DERINA	M. COLO

SERVIZI DI INGEGNERIA



HY M STUDIO associazione professionale
sede legale e uffici: via Pomba, 23 - 10123 Torino - t. 011 5613103 fax 011 5582891
Cod. Fisc./P.IVA 05639220010 - e-mail: hy@hymstudio.it - sito web www.hymstudio.it

R.U.P.

AIPO

Ing. Isabella Botta
(UFFICIO PERIFERICO DI MONCALIERI)

IMPRESSIONE E CONSEGNA A TITOLO DELL'UNICA COPIA AUTORIZZAZIONE