

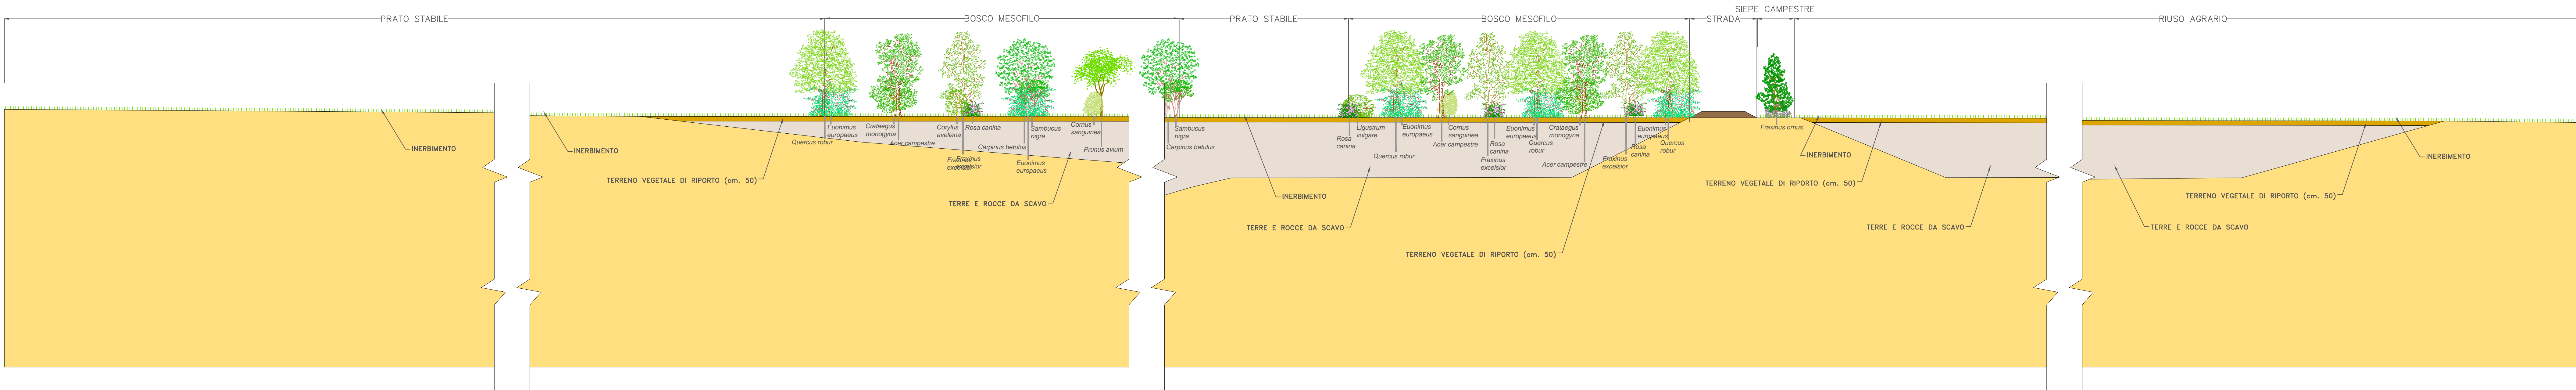


Sezione A-A

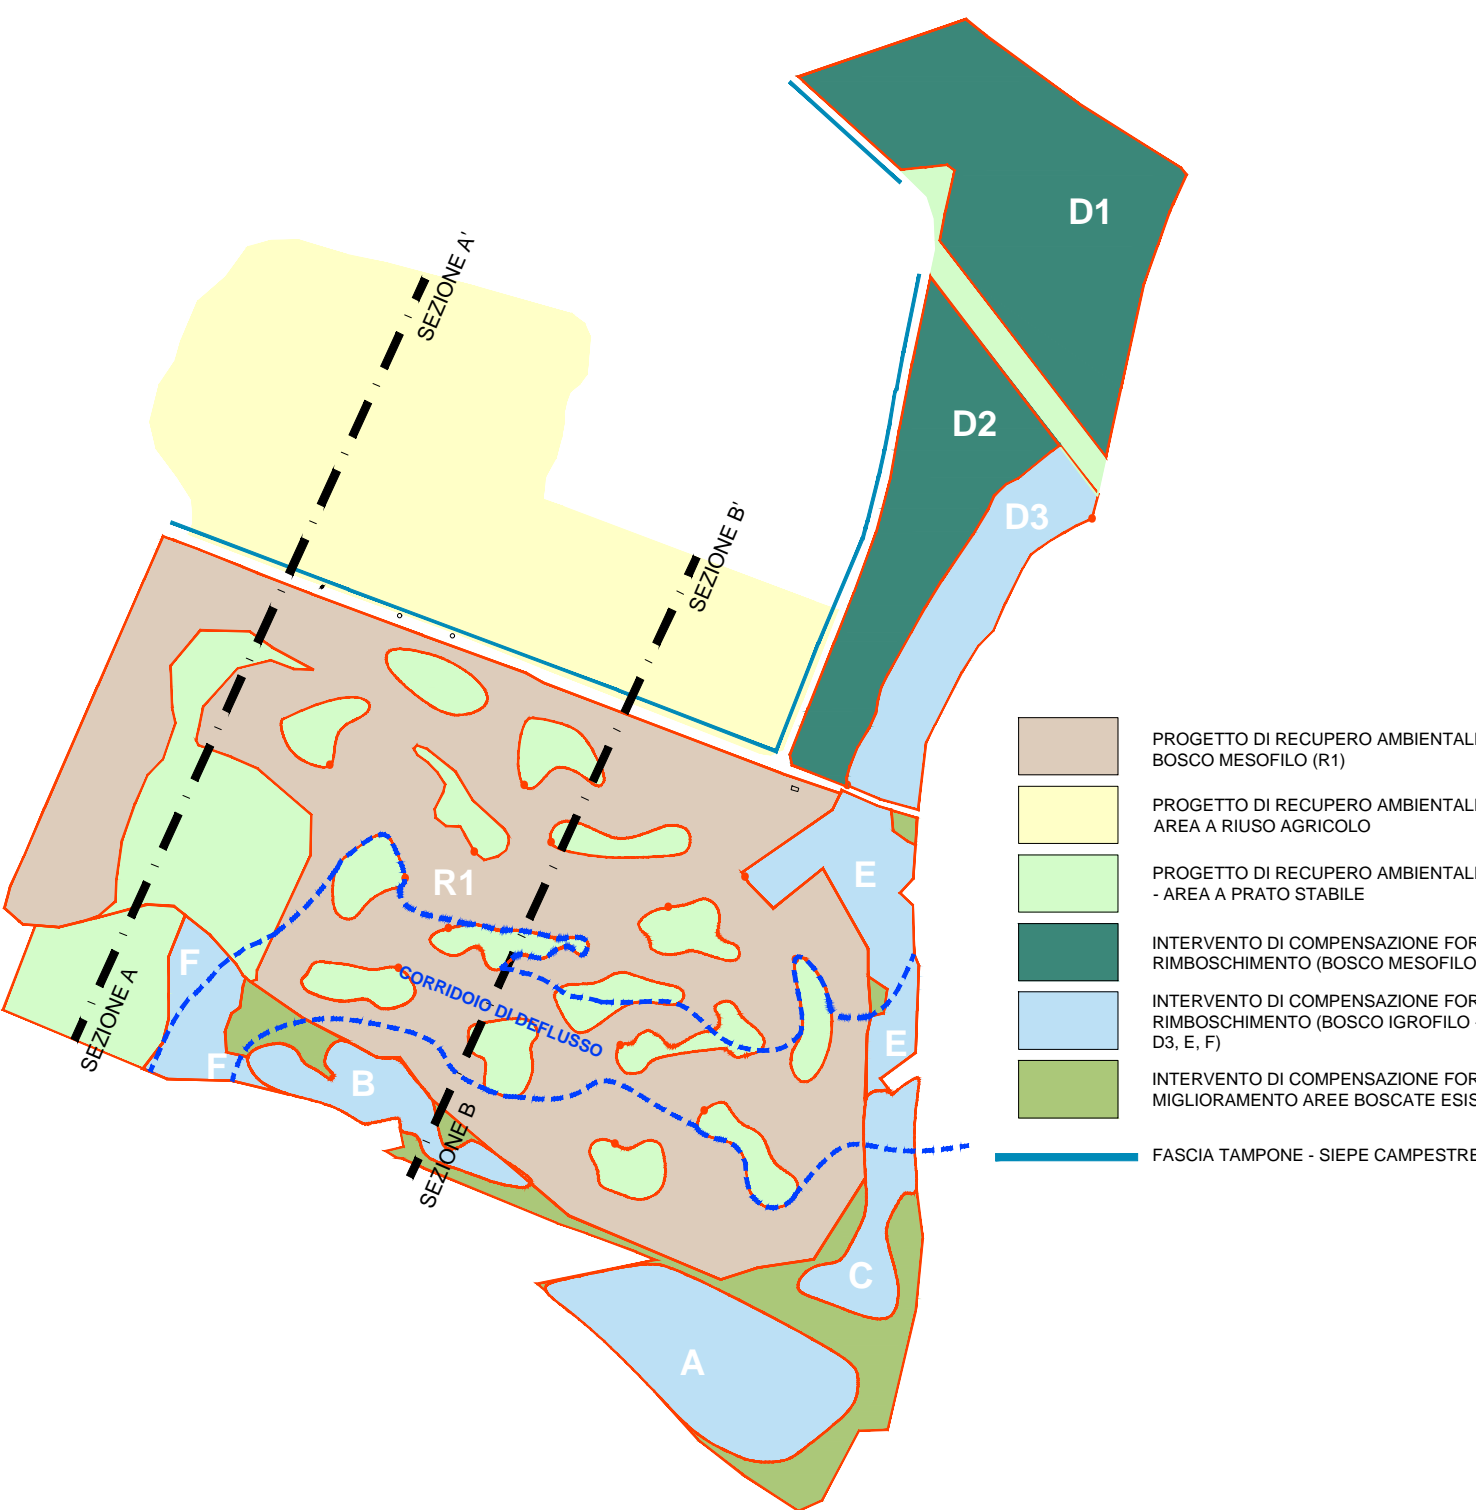

Sezione B-B

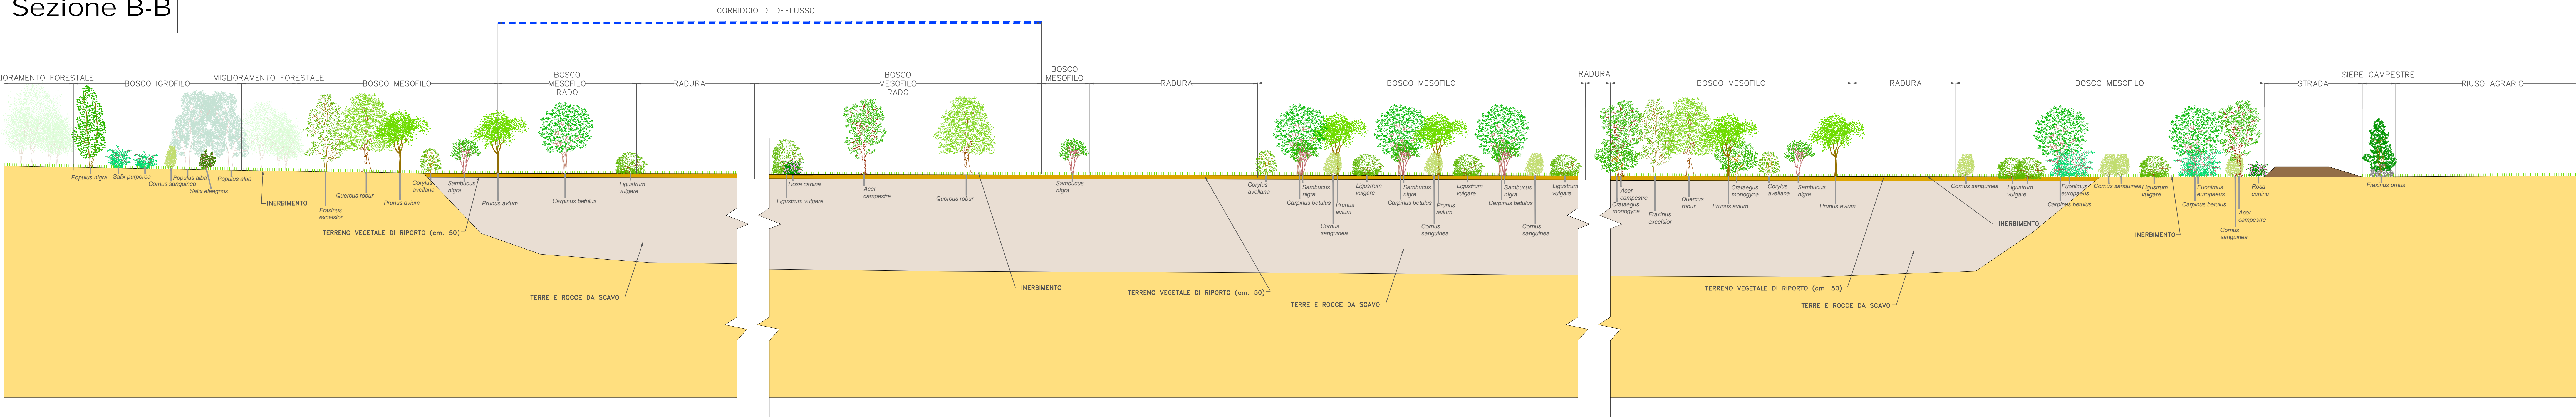

COMMITTENTE:



ALTA SORVEGLIANZA



GENERAL CONTRACTOR:



INFRASTRUTTURE FERROVIARIE STRATEGICHE DEFINITE DALLA
LEGGE OBIETTIVO N.443/01

TRATTA A.V./A.C. TERZO VALICO DEI GIOVI
PROGETTO ESECUTIVO

DEPOSITO CLARA BUONA

PROCEDURA DI PROROGA DELL'AUTORIZZAZIONE ALLA MESSA IN SICUREZZA IDRAULICA E RECUPERO AMBIENTALE DELL'AREA ESTRATTIVA IN LOCALITA' C.NA CLARA E C.NA BUONA DEL COMUNE DI ALESSANDRIA

Sezioni recupero ambientale

GENERAL CONTRACTOR

Consorzi

Cociv

Consorzio G. R. Inace

DIRETTORE LAVORI

SCALA:

1:250

COMMESSA

LOTTO

FASE

ENTE

TIPO DOC.

OPERA/DISCIPLINA

PROGR.

REV.

I G 5 1

0 2

E

C V






W Z

D P 9 3 0 0

0 0 6

A

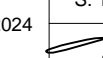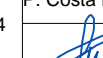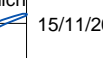PROGETTAZIONE

Rev.	Descrizione emissione	Redatto	Data	Verificato	Data	Progettista	IL PROGETTISTA
A00	Proroga compatibilità ambientale 2024	Al Eng	15/11/2024		15/11/2024	P. Costa Medici 	15/11/2024 
							
							

n. Elab.

Nome File: 1020-10-

Scala di plot: 1

Nome File: IG61-02-E-CV-WZ-0P93-00-006-100
CUP: F81H92000000008