
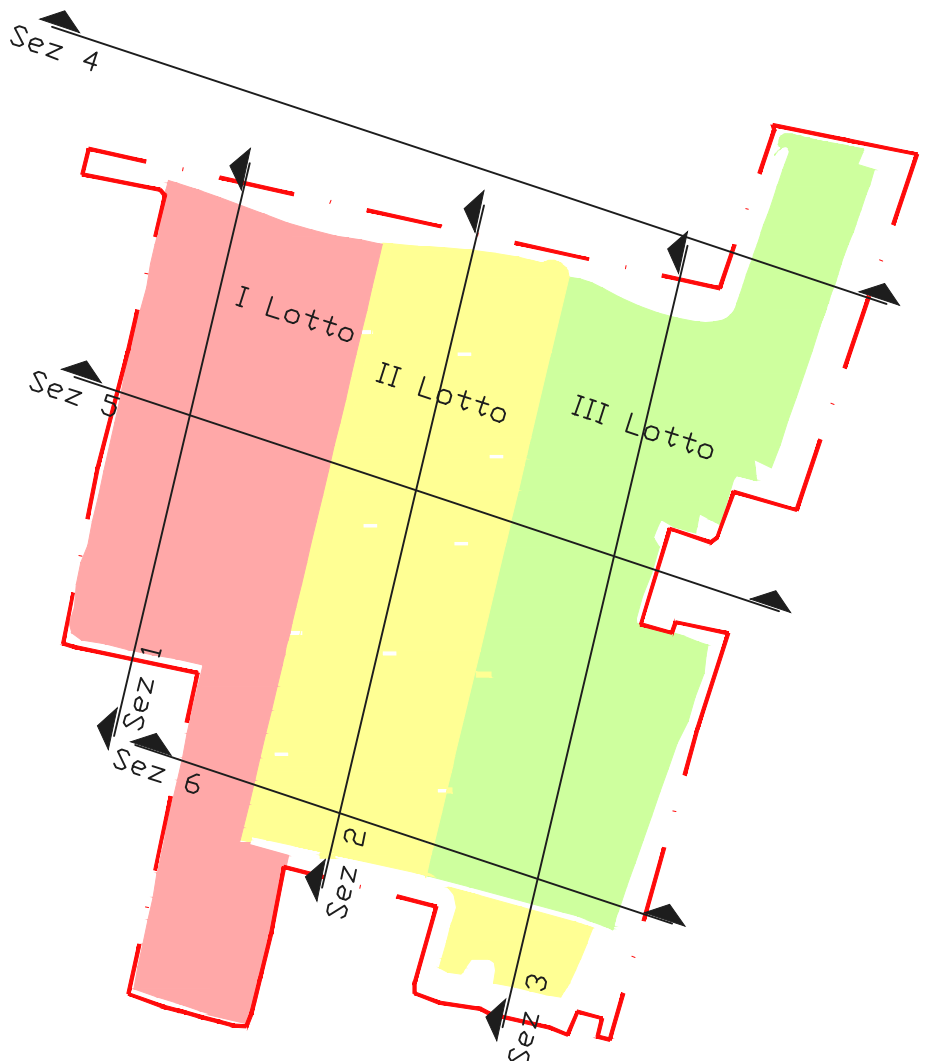


Sezioni di recupero ambientale

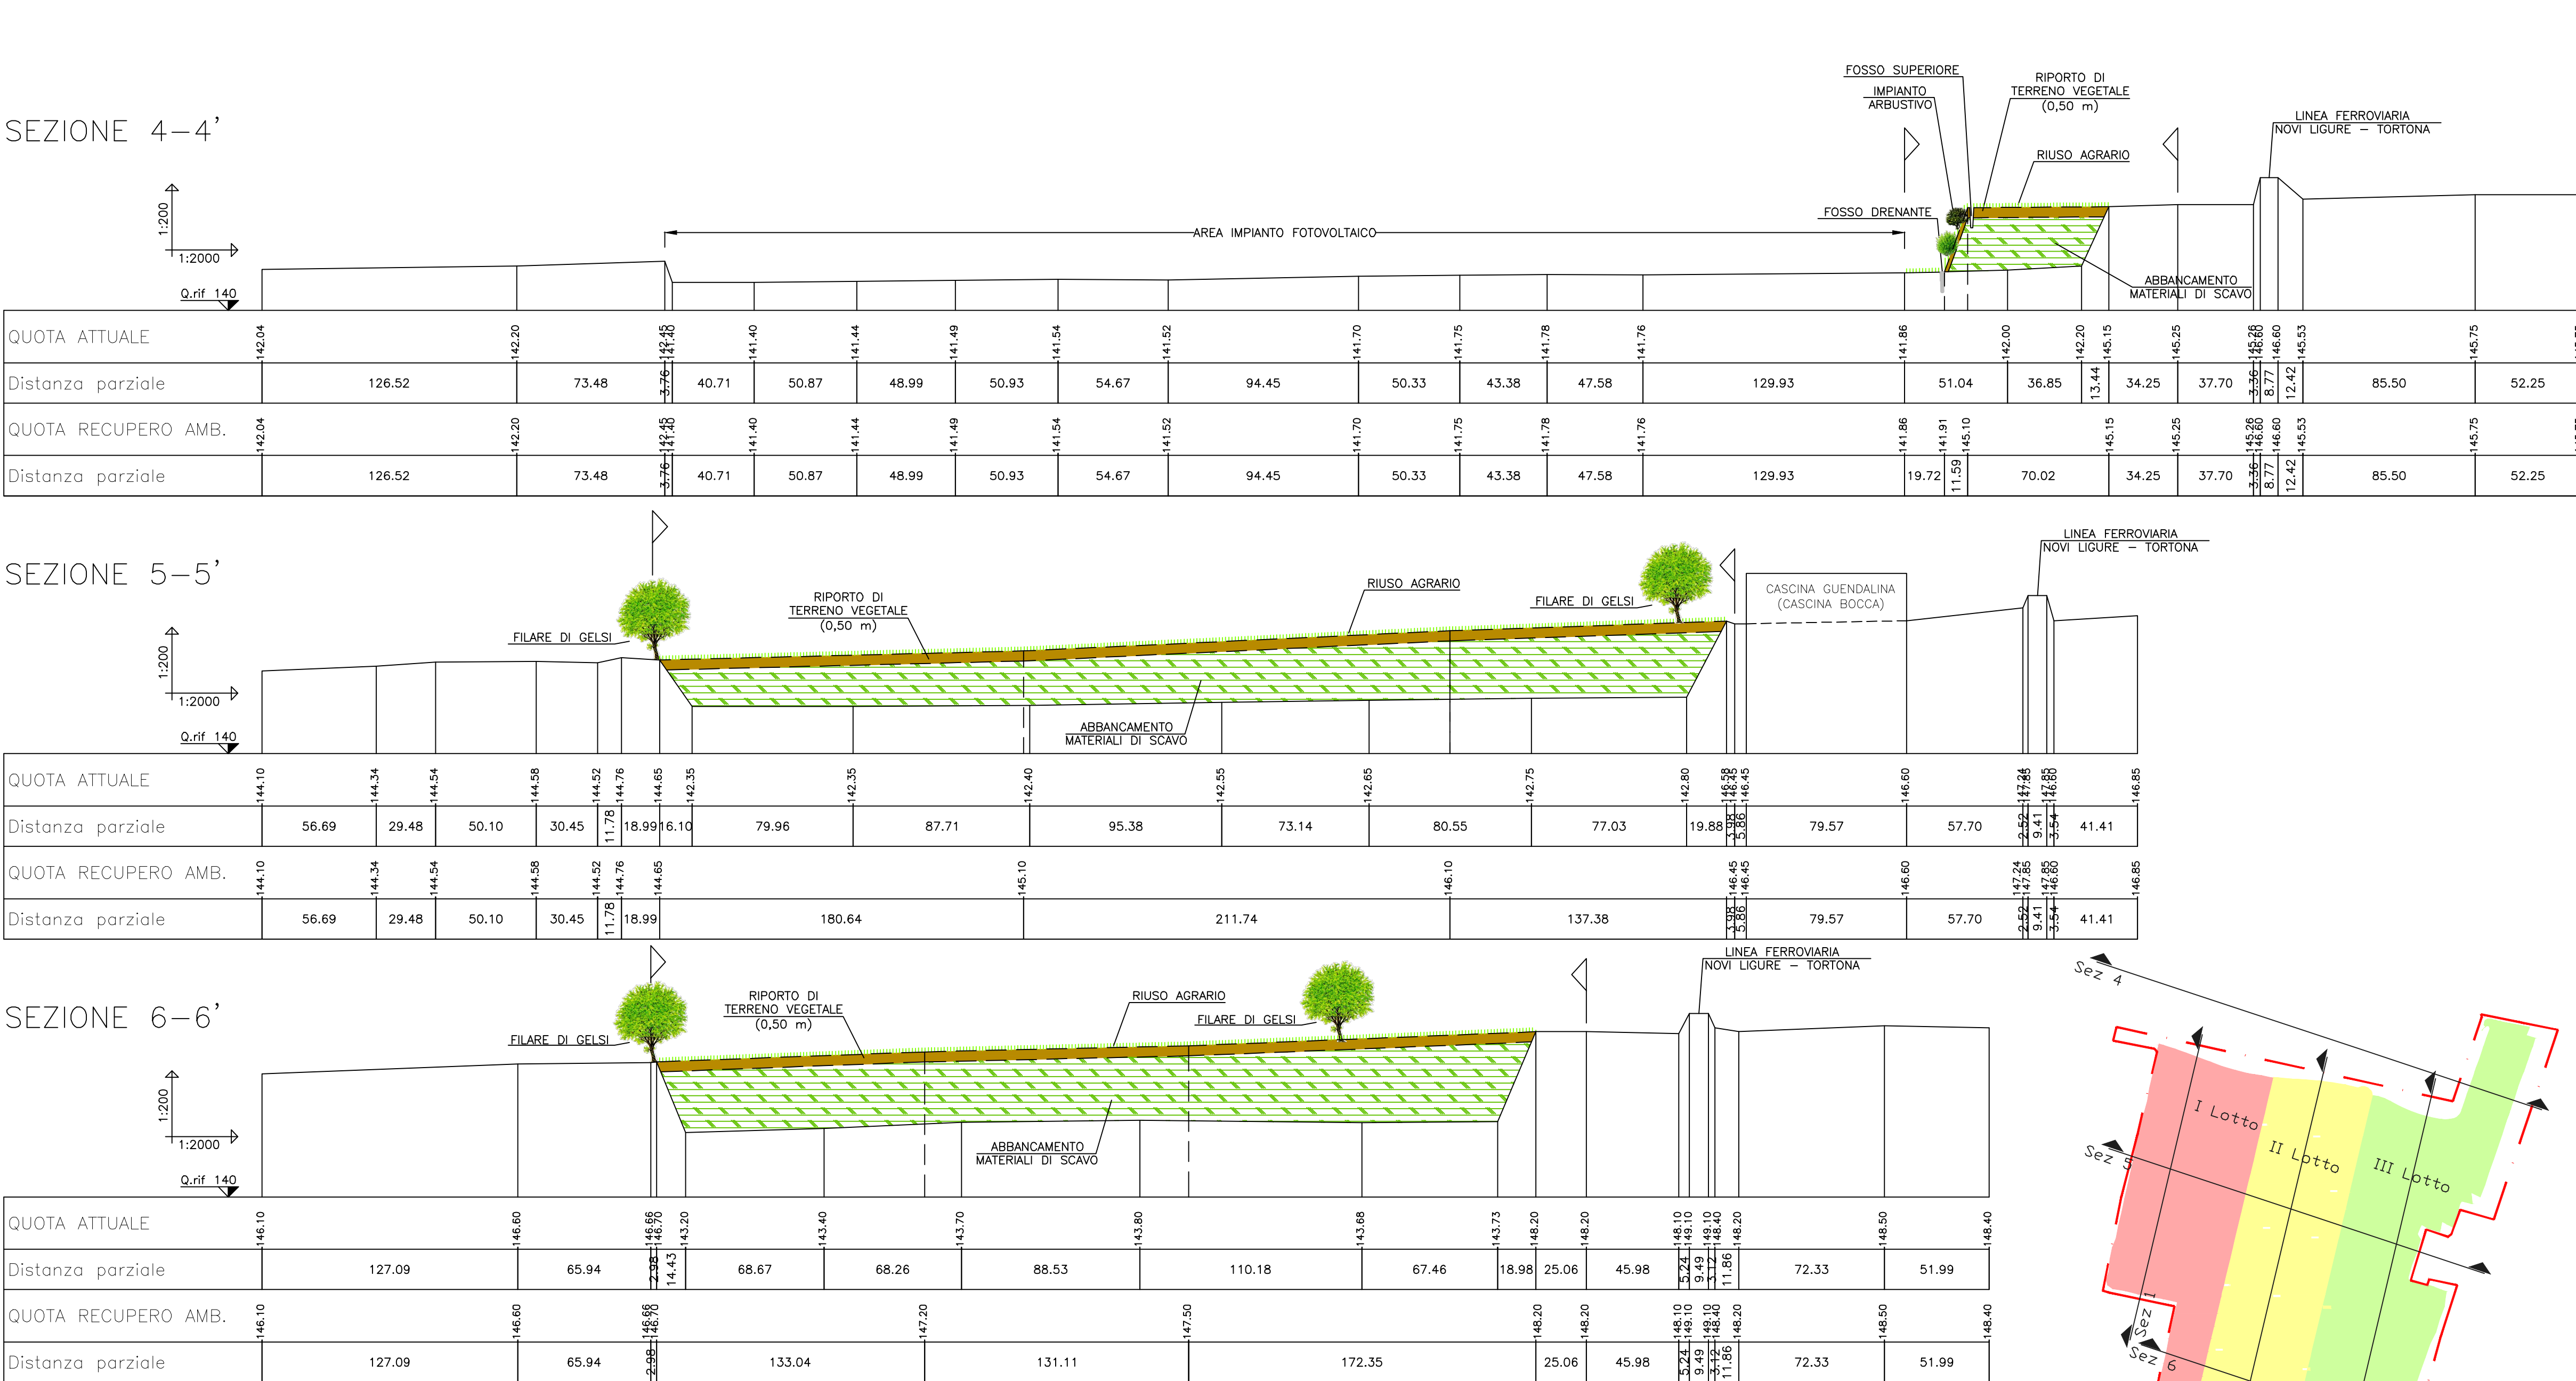

LEGENDA

- LIMITE AREA IN DISPONIBILITA'
- PROFILO DI STATO ATTUALE
- PROFILO FINALE

COMMITTENTE:

ALTA Sorveglianza:

GENERAL CONTRACTOR:

INFRASTRUTTURE FERROVIARIE STRATEGICHE DEFINITE DALLA
LEGGE OBIETTIVO N.443/01
TRATTA A.V./A.C. TERZO VALICO DEI GIOVI
PROGETTO ESECUTIVO

PROCEDURA DI PROROGA DEL PROVVEDIMENTO DI VIA (D.G.R. n. 25-7082 del 22/06/2018)
RIQUALIFICAZIONE AMBIENTALE C.NA GUENDALINA (COD.M1796A) - POZZOLO FORMIGARO

Sezioni topografiche - recupero ambientale

GENERAL CONTRACTOR		DIRETTORE LAVORI		SCALA:			
Cociv				1:2000 - 1:200			
COMMESSA	LOTTO	FASE	ENTE	TIPO DOC	OPERADISCIPLINA	PROGR.	REV.
IG 5 1	0 0	E	CV	WZ	DP 9 8 0 0	0 0 8	A
PROGETTAZIONE							
Rev.	Descrizione emissione	Redatto	Data	Verificato	Data	Progettista Integratore	Data
A00	Prima emissione	Al Eng	06/03/2023	COCIV	06/03/2023	Costa Medici	06/03/2023
Nome File: C51-05-05-CV-WZ-09-05-08-A00 CLIP: F81H9200000008							