
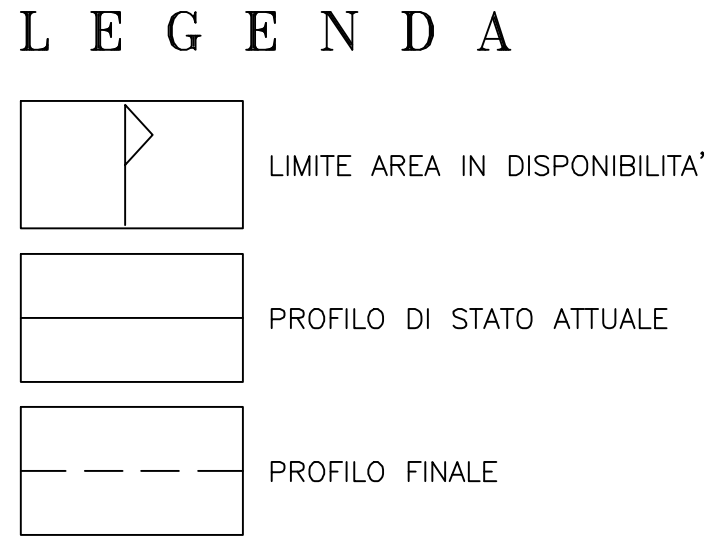
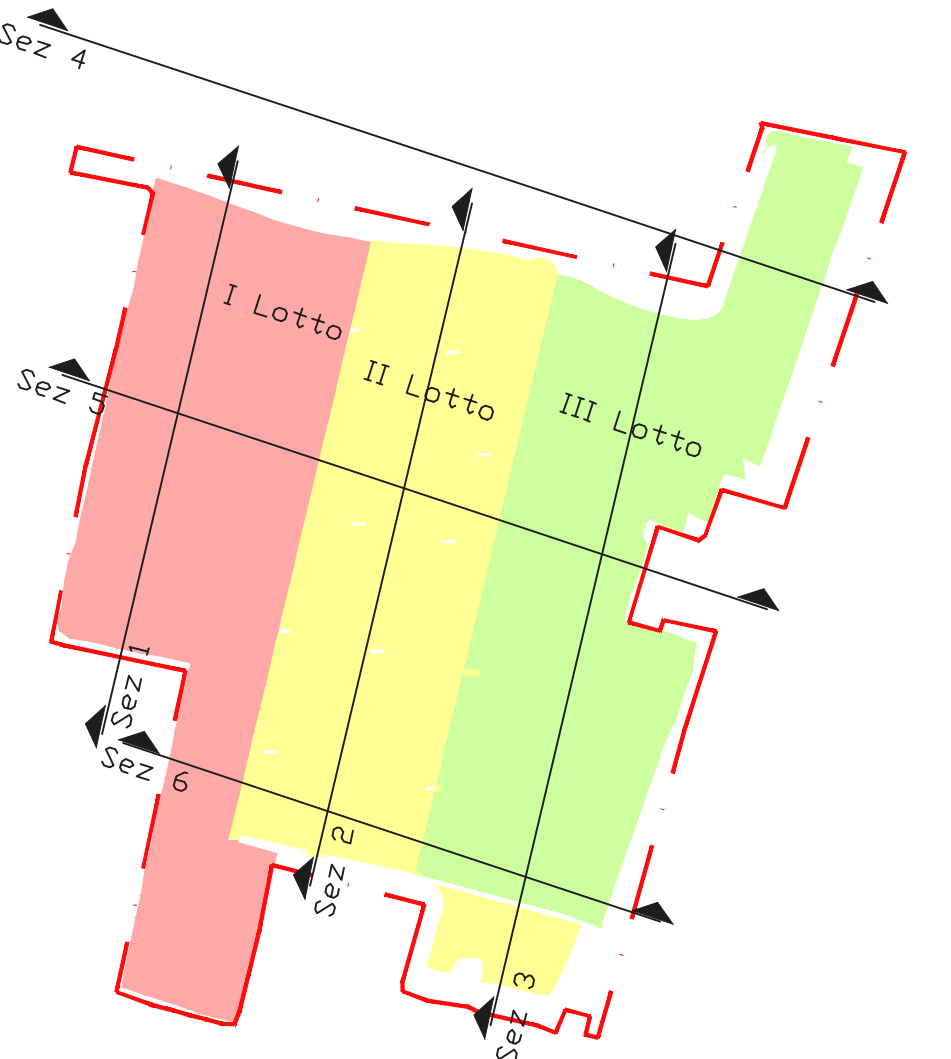


Sezioni di recupero ambientale

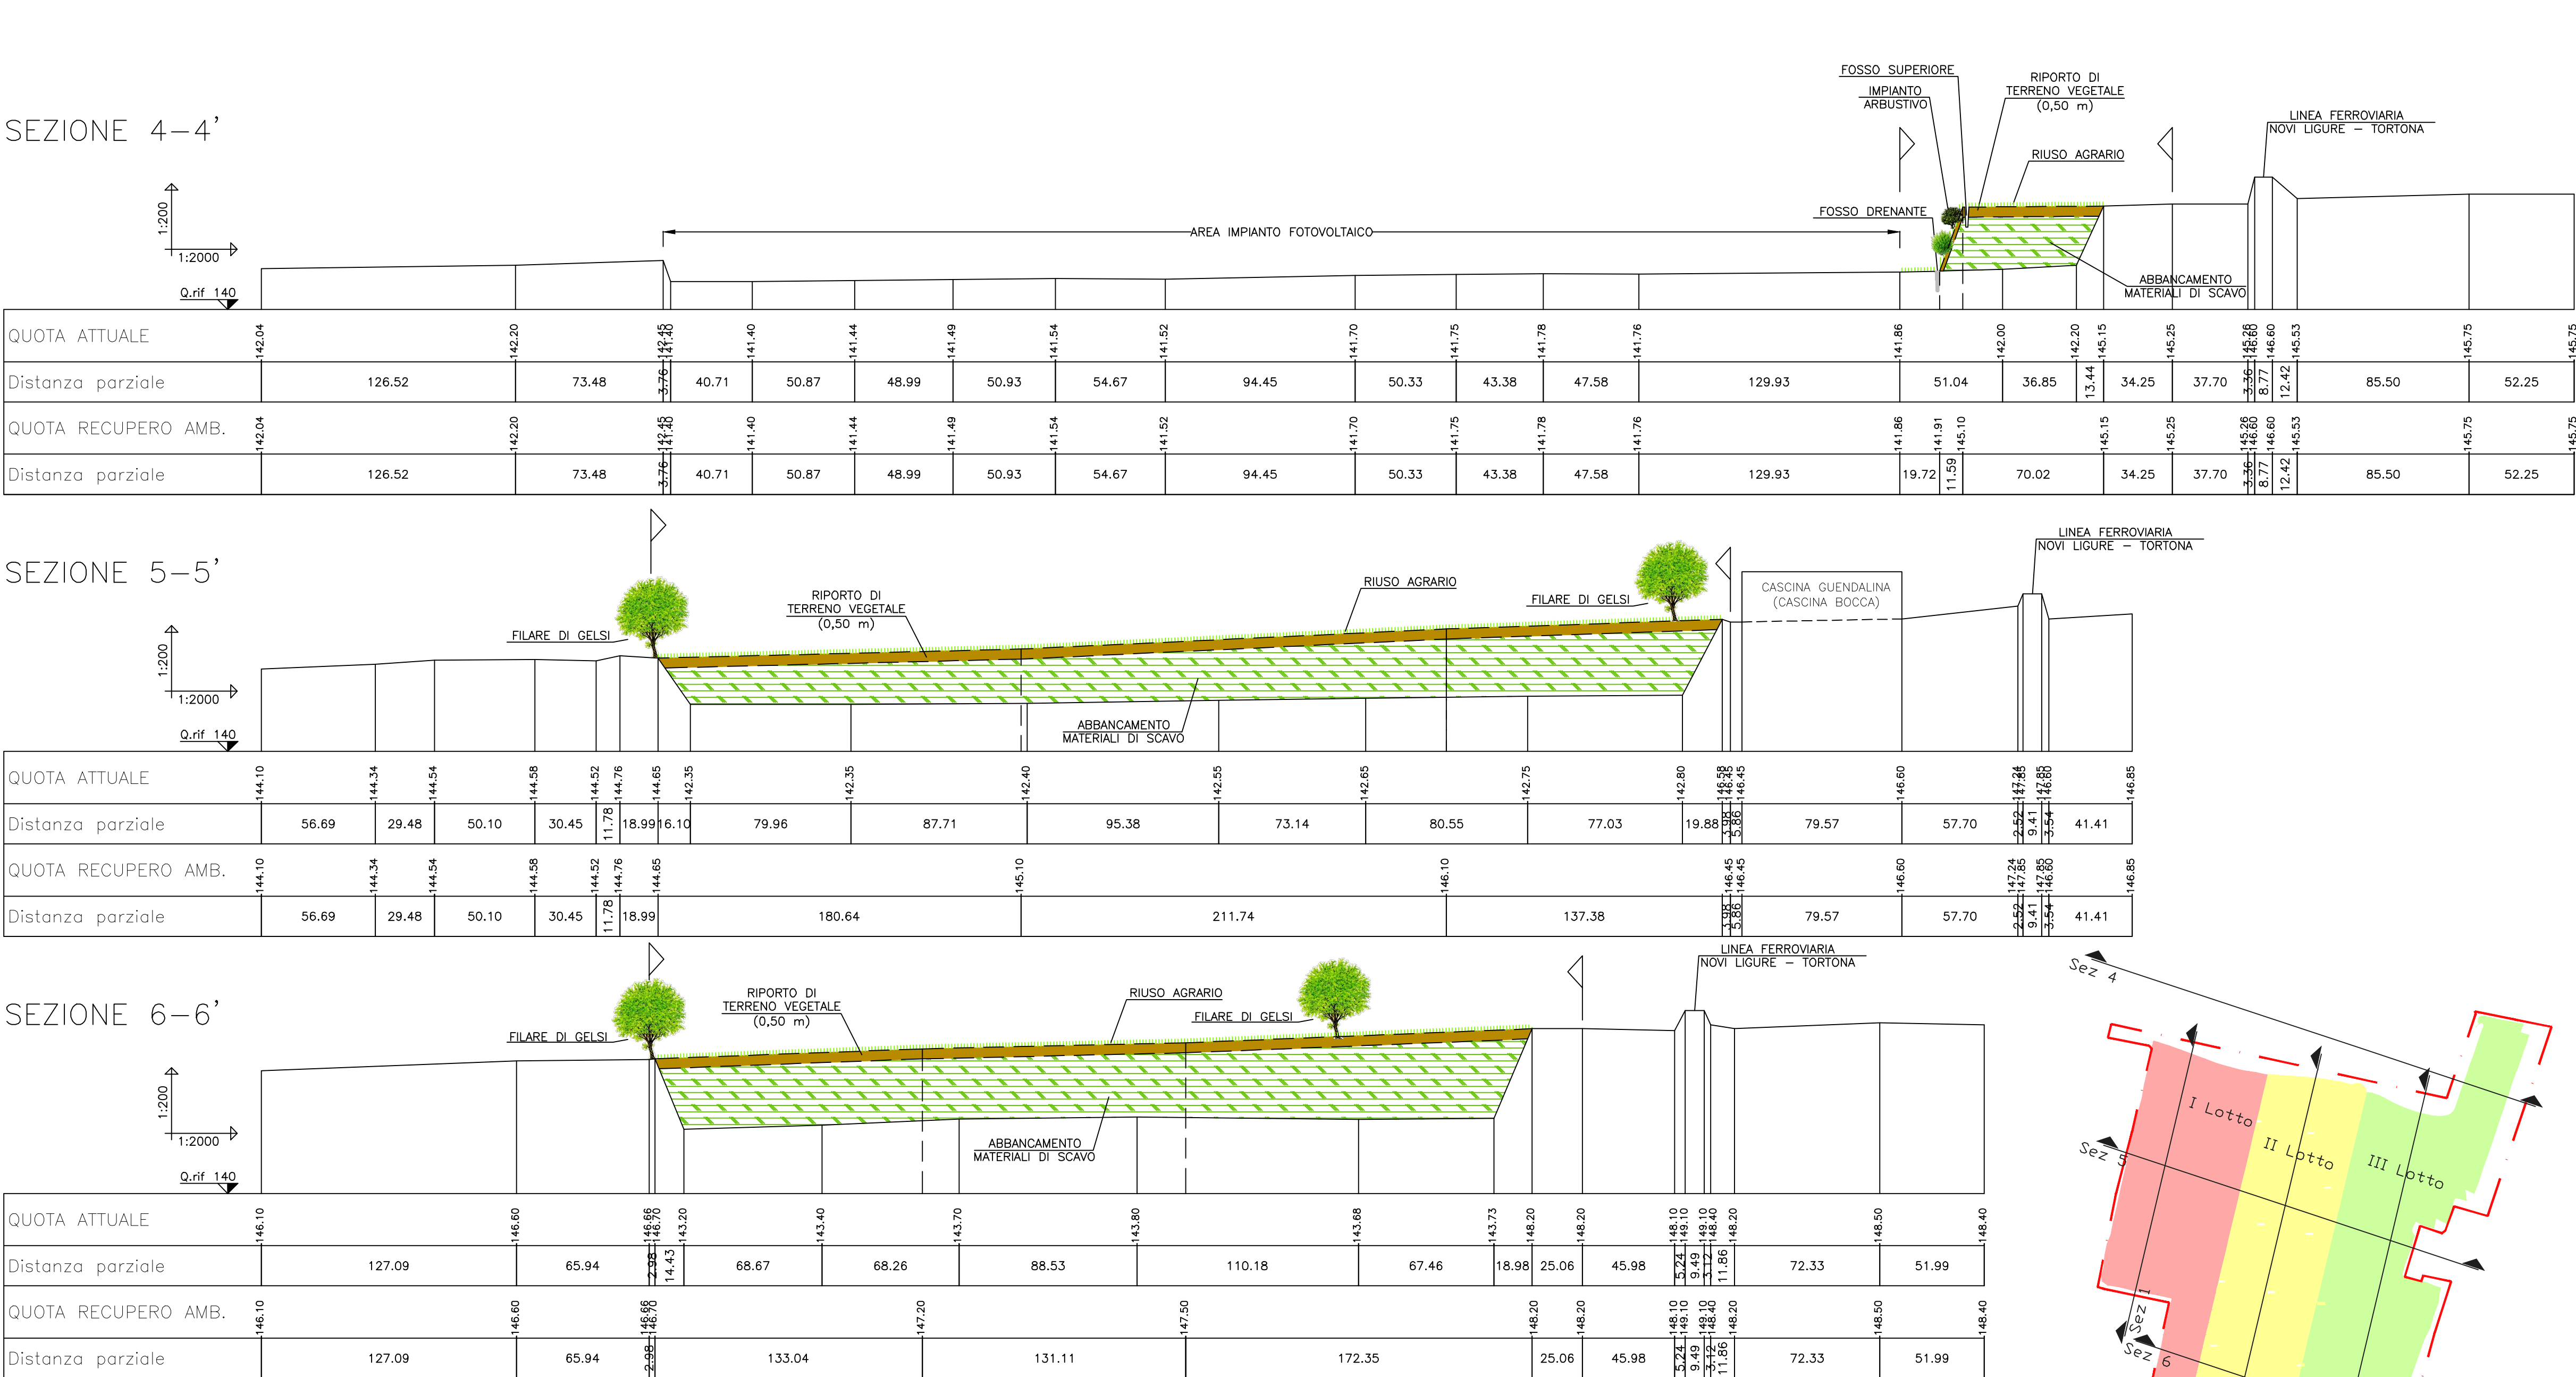

COMMITTENTE: **RFI** RETE FERROVIARIA ITALIANA GRUPPO FERROVIE DELLO STATO ITALIANE

ALTA SORVEGLIANZA: **ITALFERR** GRUPPO FERROVIE DELLO STATO ITALIANE

GENERAL CONTRACTOR: **COCIV** Consorzio Collegamenti Integrati Veloci

INFRASTRUTTURE FERROVIARIE STRATEGICHE DEFINITE DALLA LEGGE OBIETTIVO N.443/01

TRATTA A.V./A.C. TERZO VALICO DEI GIOVI PROGETTO ESECUTIVO

PROCEDURA DI PROROGA DEL PROVVEDIMENTO DI VIA (D.G.R. n. 25-7082 del 22/06/2018) RIQUALIFICAZIONE AMBIENTALE C.NA GUENDALINA (COD.M1796A) - POZZOLO FORMIGARO

Sezioni topografiche - recupero ambientale

GENERAL CONTRACTOR		DIRETTORE LAVORI		SCALA:			
Cociv				1:2000 - 1:200			
COMMESSA	LOTTO	FASE	ENTE	TIPO DOC	OPERADISCIPLINA	PROGR.	REV.
IG 5 1	0 0	E	CV	WZ	DP 9 8 0 0	0 0 8	A
PROGETTAZIONE							
Rev.	Descrizione emissione	Redatto	Data	Verificato	Data	Progettista Integratore	Data
A00	Prima emissione	Al Eng	06/03/2023	COCIV	06/03/2023	Costa Medich	06/03/2023
Dott. Ing. P. Costa Medich Ordine degli Ingegneri Prov. TO n. 10306 X							
n. Elab.				Nome File: C51-05-06-CV-WZ-09-05-08-A00 CLIP: F81H9200000008			

Scale di plot: 1:8