

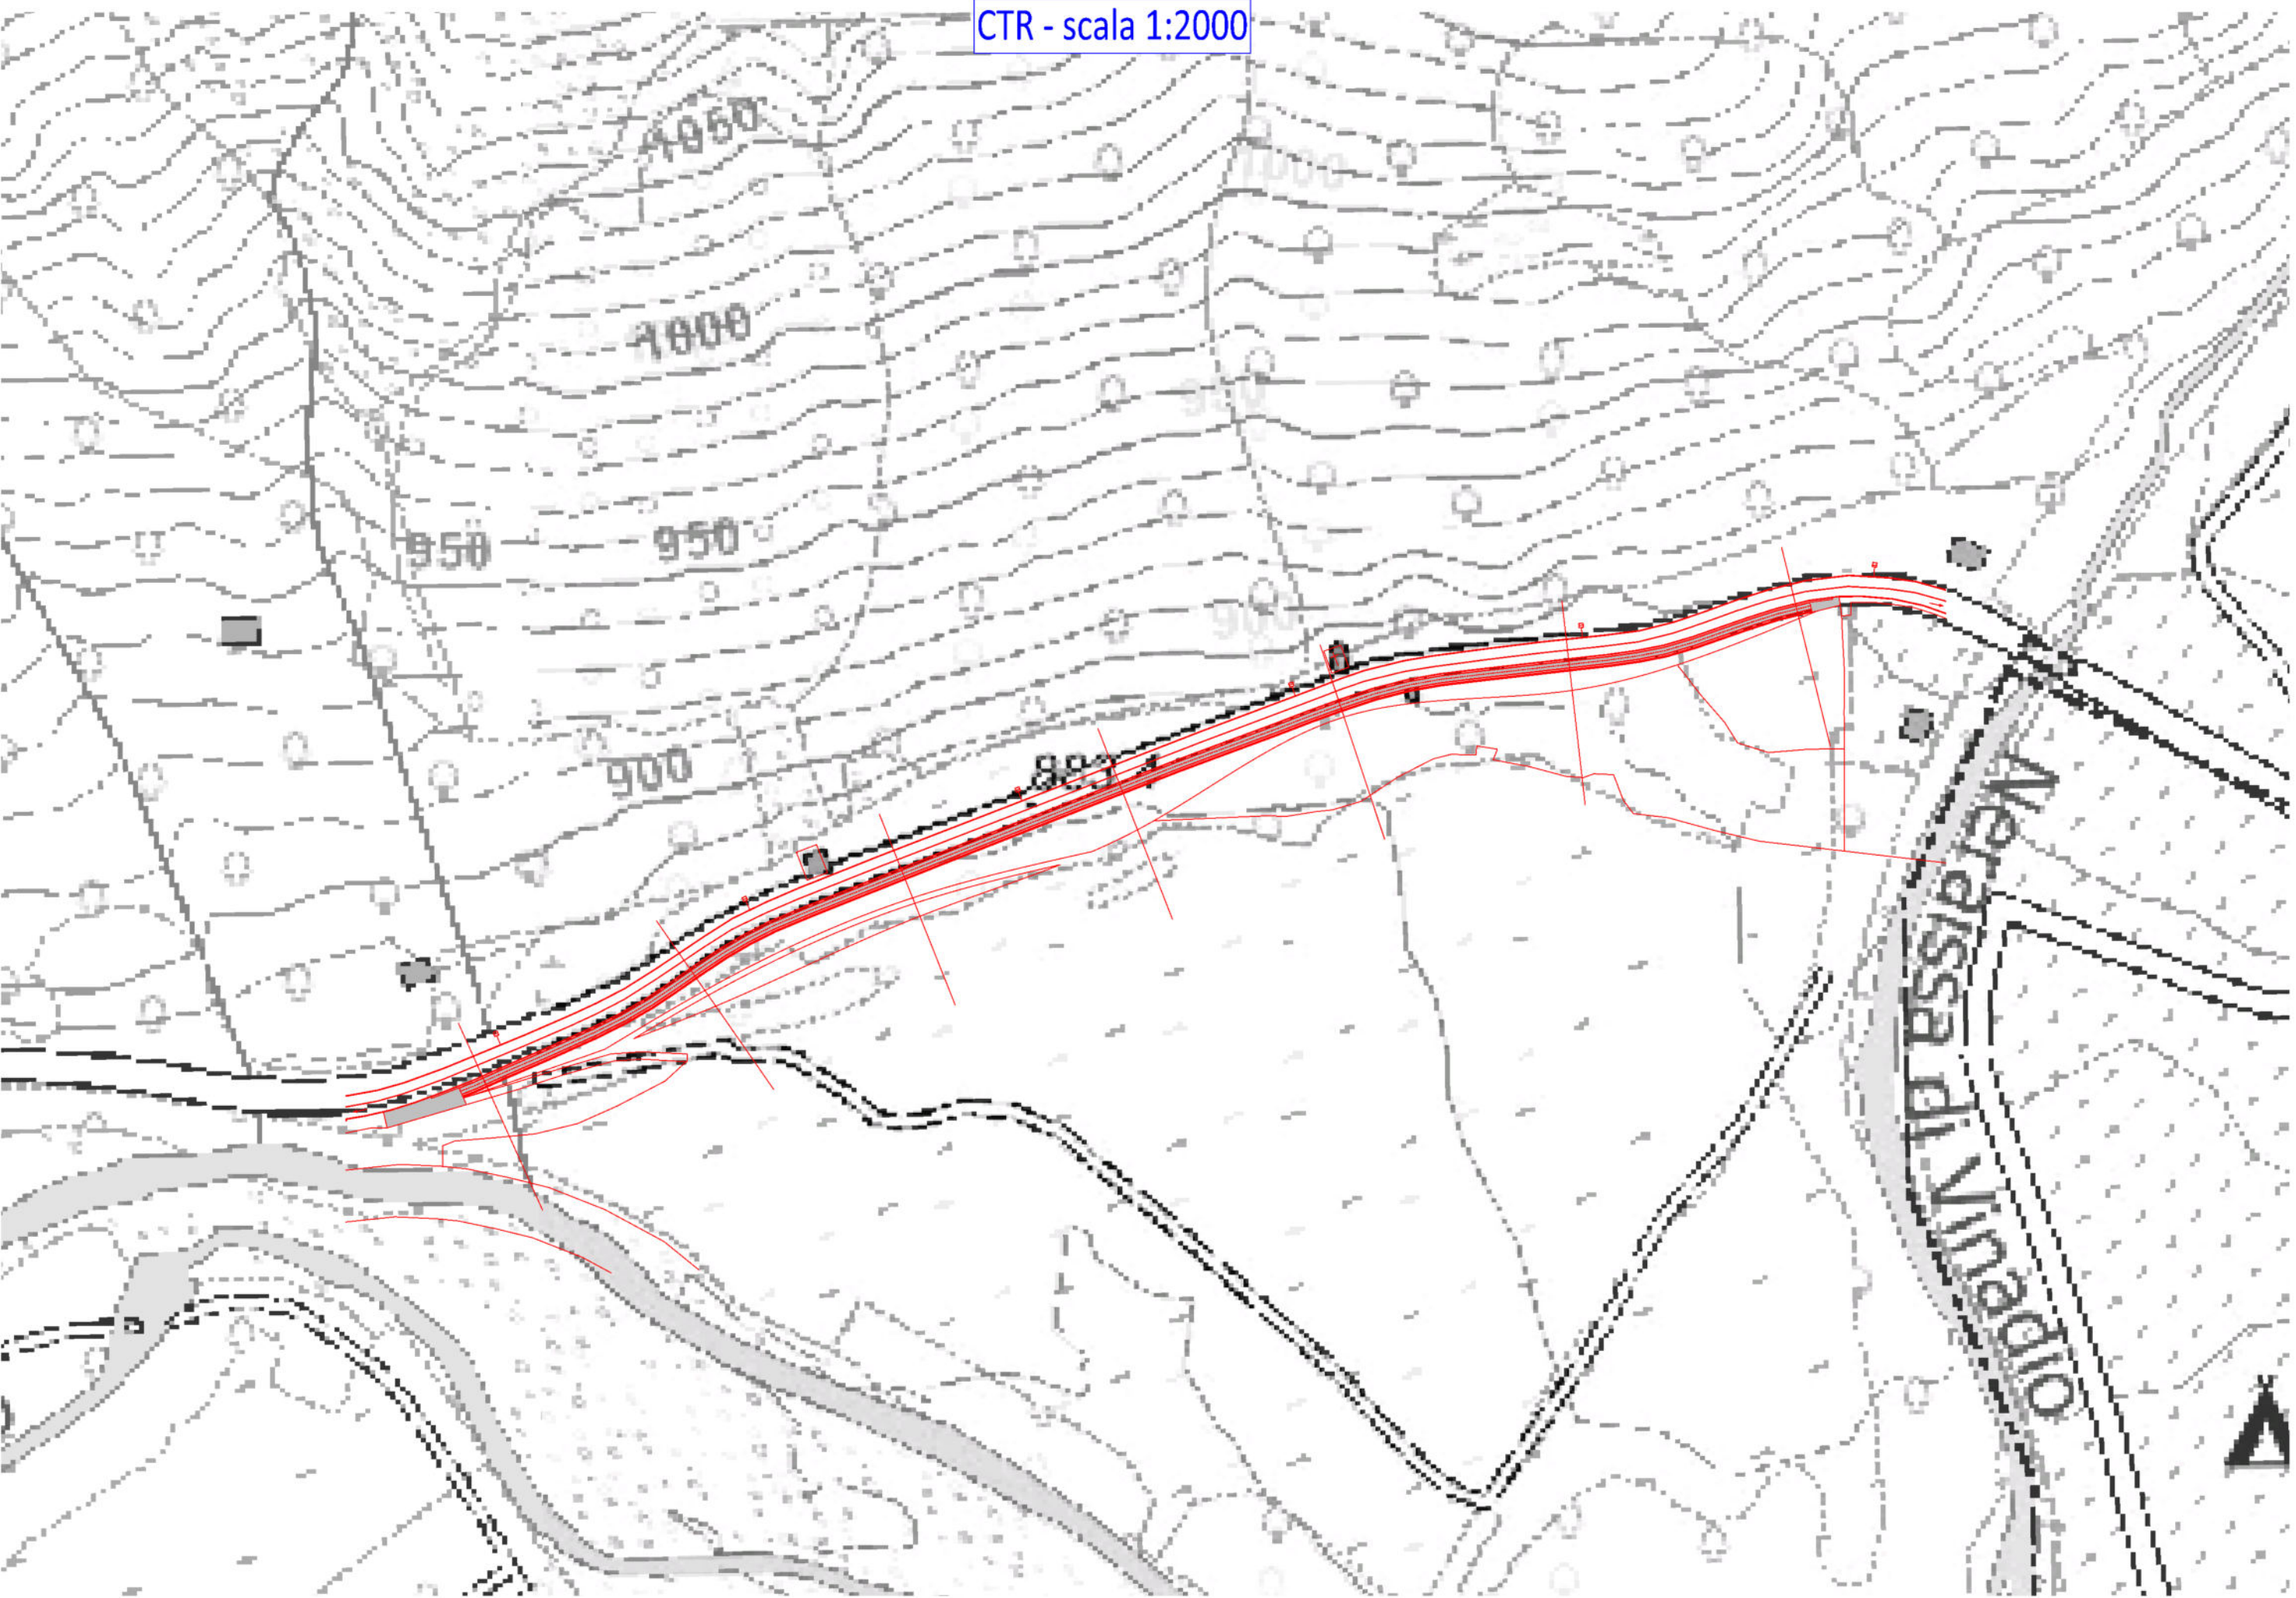
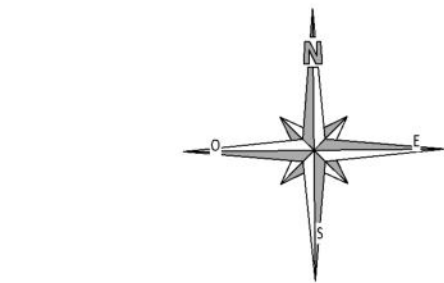


Arrivo: AOO A1600A, N. Prot. 00001448 del 06/01/2025

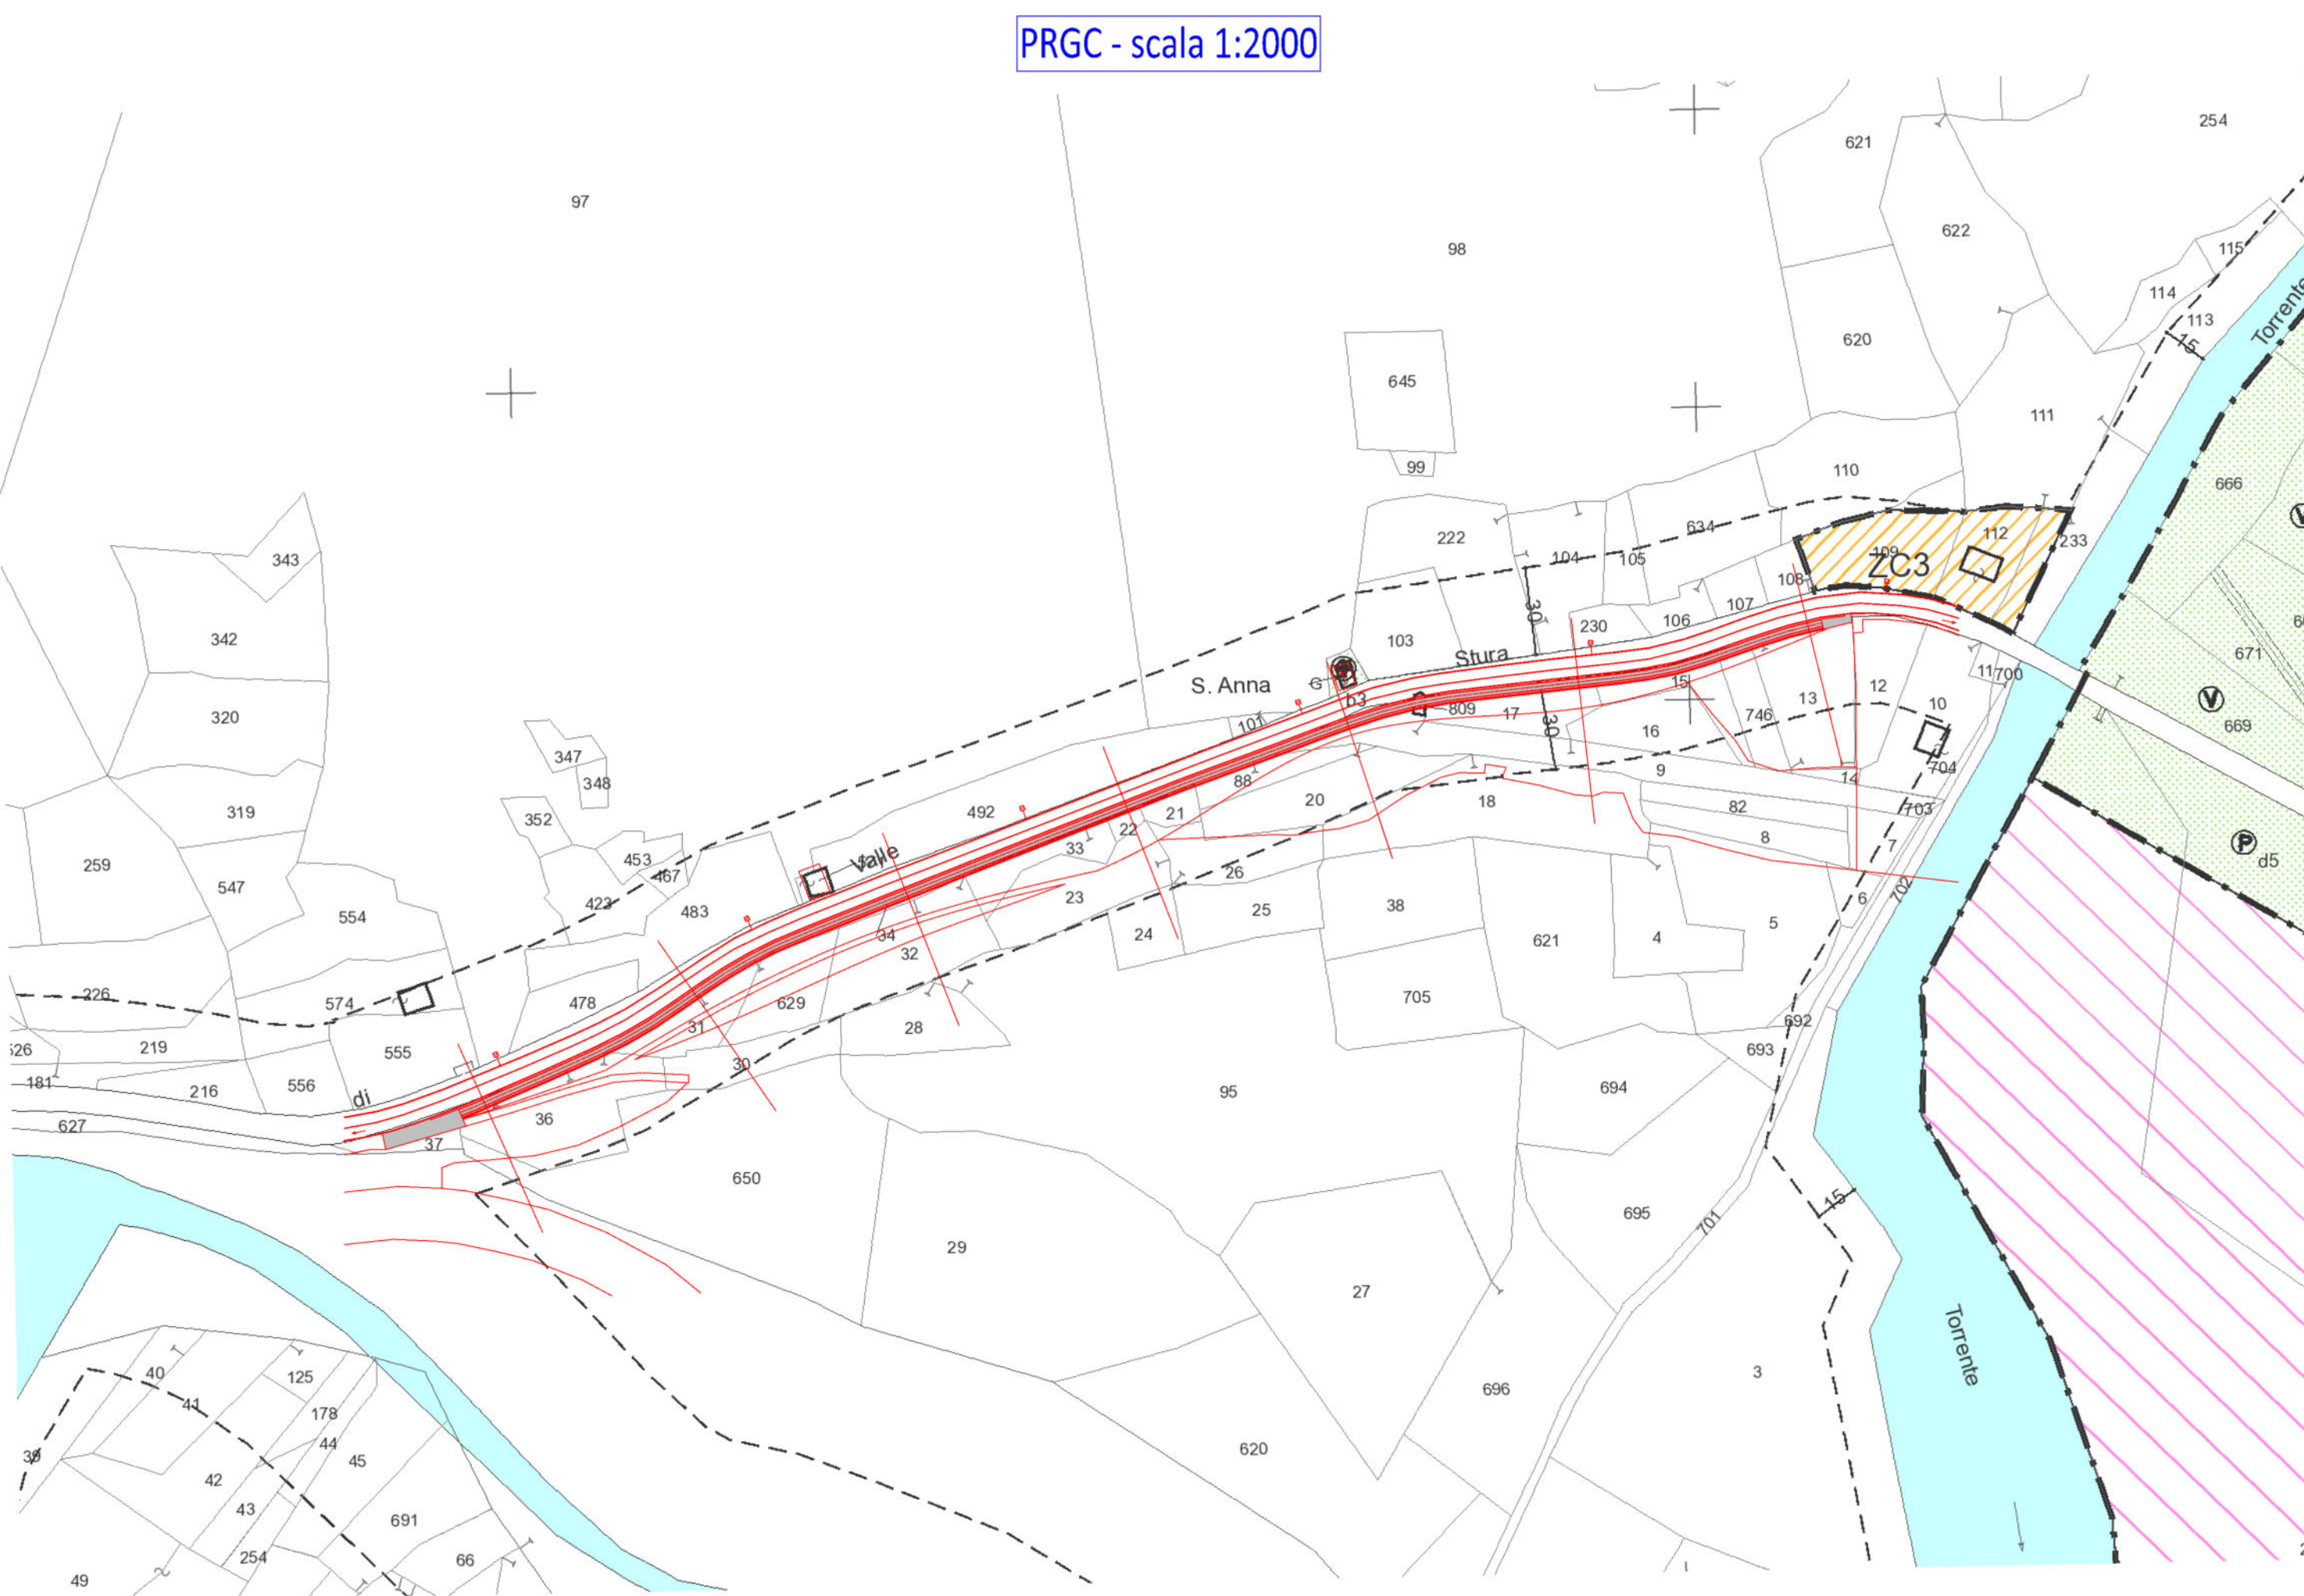

Copia del documento con apposizione del numero di protocollo

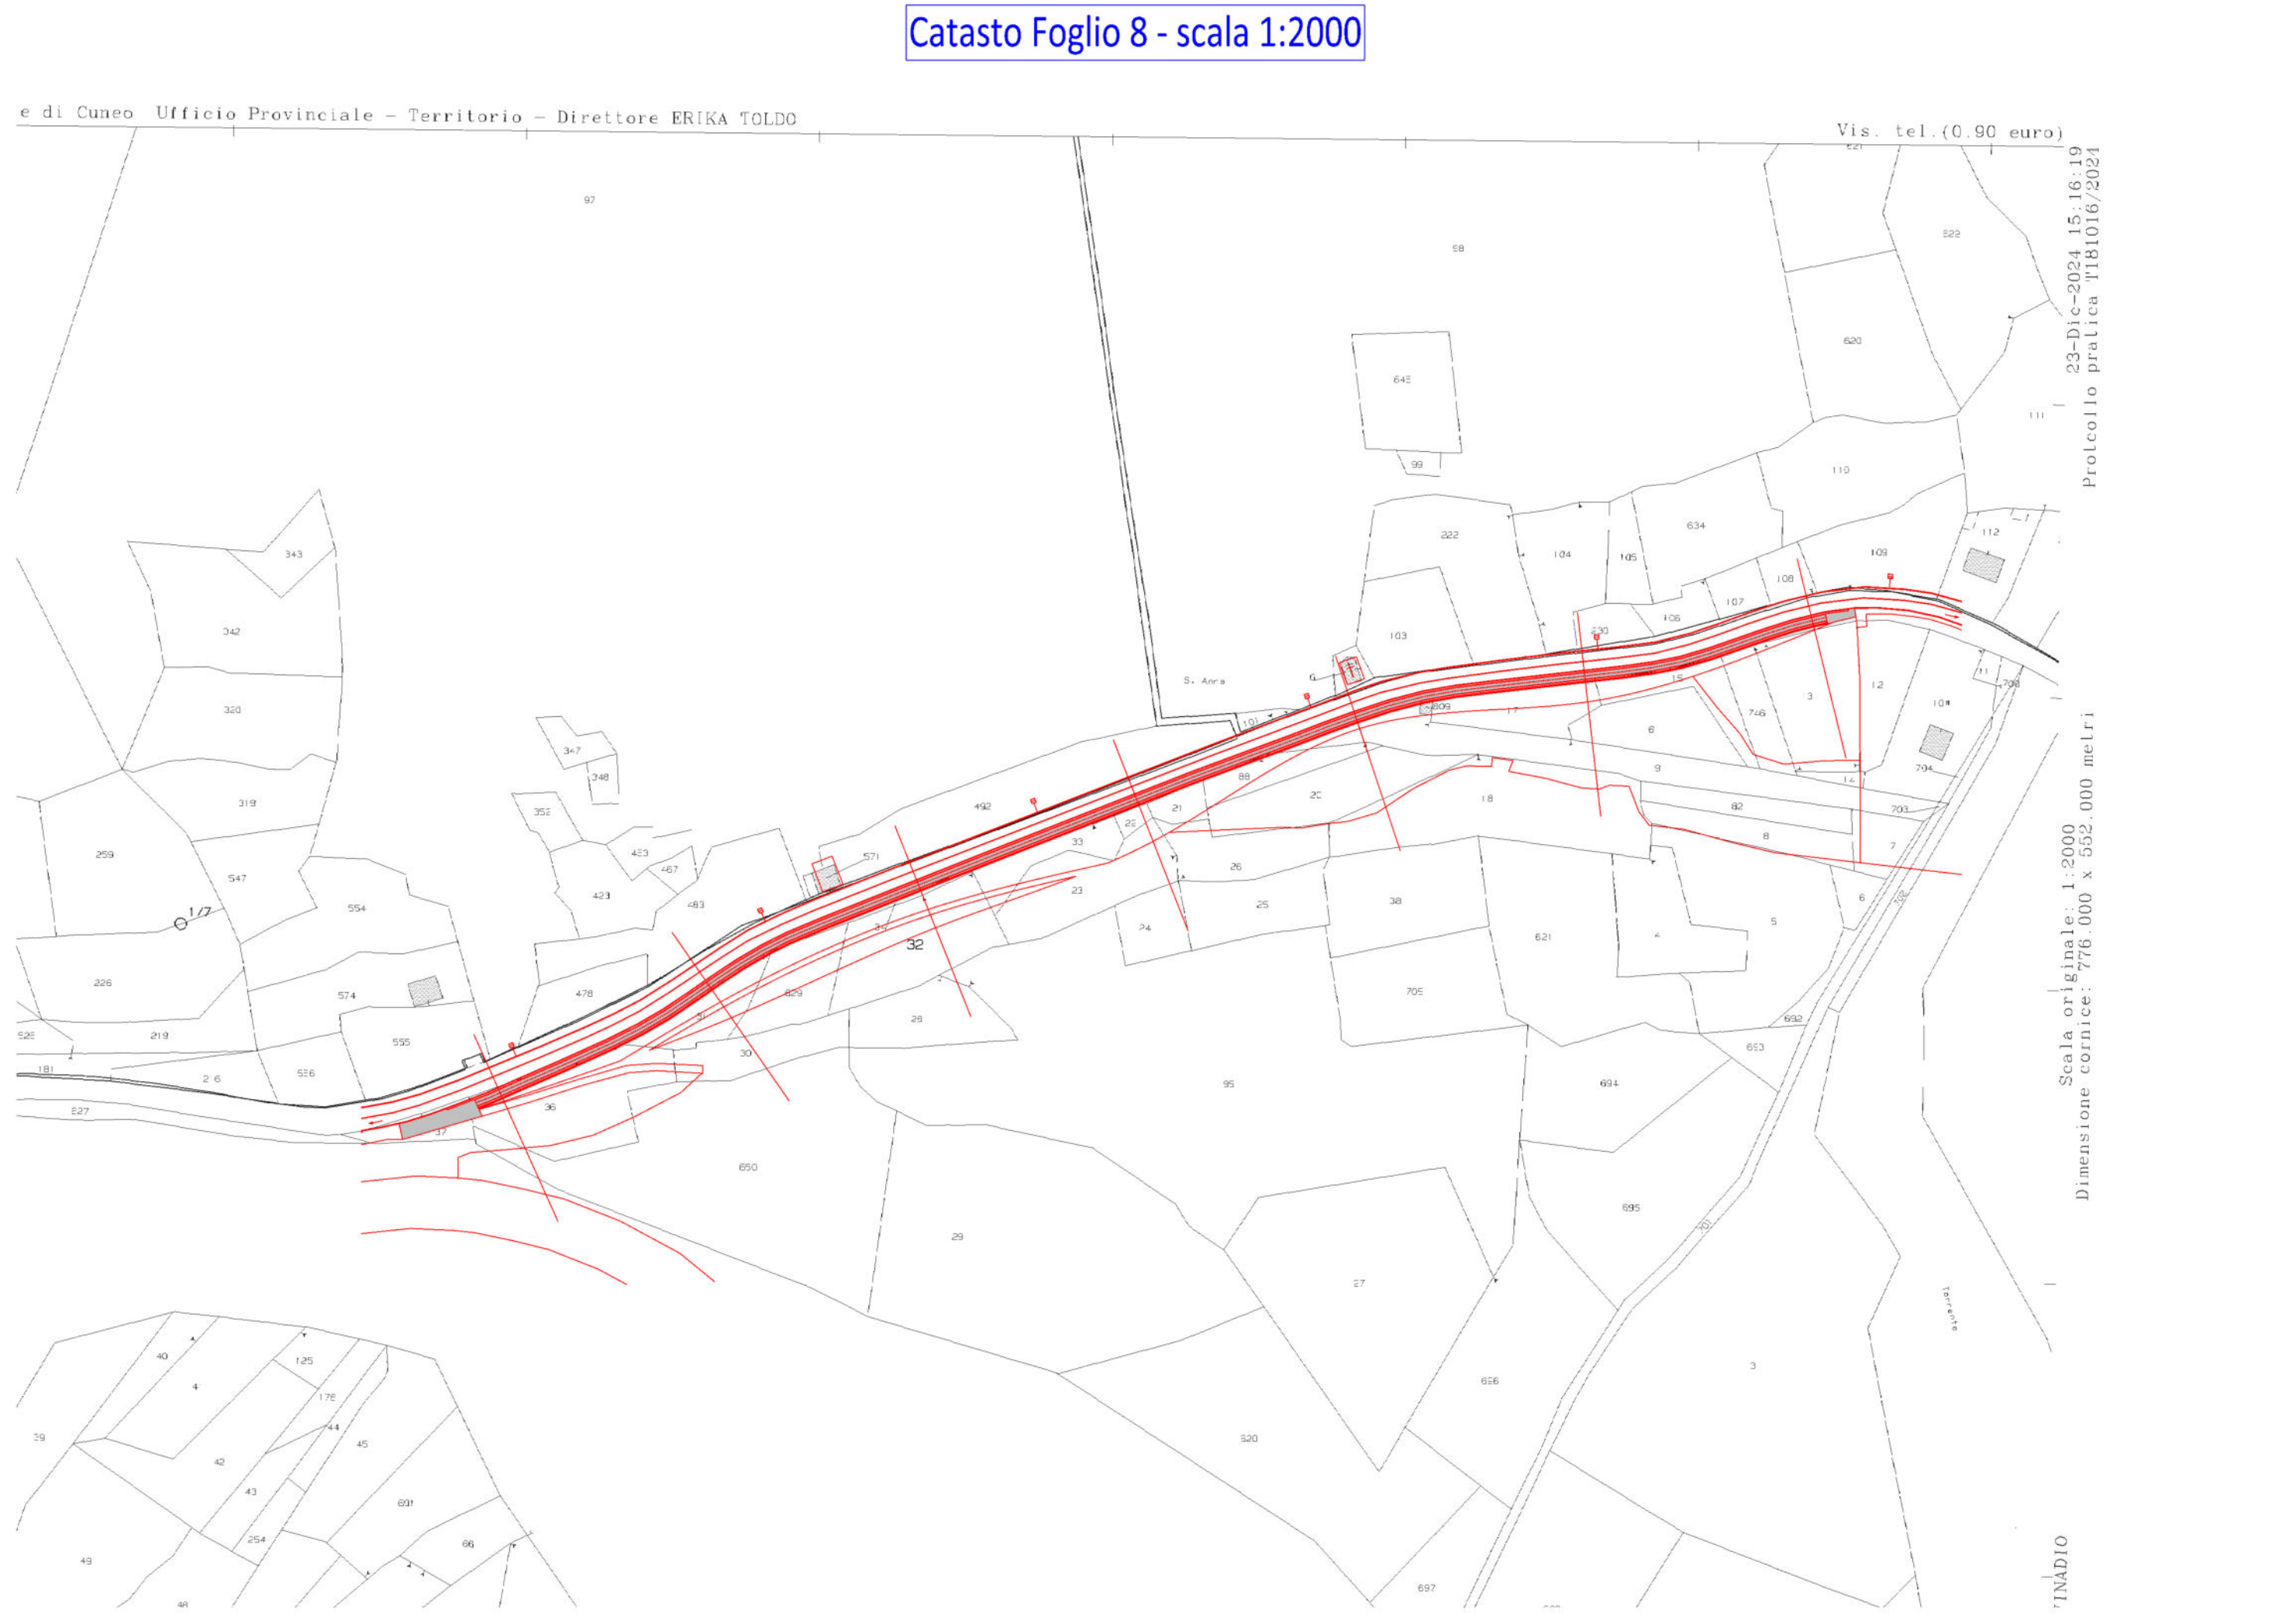

<p>Comune di Vinadio via Vittorio Emanuele III, 23 12010 Vinadio (CN) P. IVA 00920640042, C.F. 80002200048, codice univoco UF3PIL tel. 0171.959143 <a href="https://www.comune.vinadio.cn.it">https://www.comune.vinadio.cn.it</a> P.E.C.: vinadio@cert.ruparpiemonte.it</p>					
<p><b>Pista ciclabile in fregio alla SS21, in sinistra dal km 28+100 Al km 28+500</b></p>					
Allegato n. c1		Planimetria di inquadramento generale			
SCALA	DATA	SETTORE	SEZIONE	LOTTO	VERSIONE
	24.12.2024	U			
CODICE OPERA	2024/	FTE	00	Tavole	0.0
NOME FILE: Vinadio pista ciclabile 0 FTE 150 inquadramento generale					VERSIONE
					1
REVISIONE N°	DATA	DESCRIZIONE REVISIONE E RIFERIMENTI DOCUMENTI SOSTITUTIVI			
		TIMBRI - FIRME			
		Responsabile del Procedimento Arch. Alessandro PEPINO Progettisti Dott. Ing. Paolo SACCO			
		Consulenza geom. Alessandro Delfino dott. Geol. Piero Adamo			
RS STUDIO ASSOCIATO DI INGEGNERIA di RAINA Marco e SACCO Paolo Corso Giolitti, 4 - 12022 BUSCA (CN) P. IVA e C. Fiscale 02252390048, Tel.0171.944594 - e-mail: staff@rs - ing.it PEC rs - ing@elficert.it		STUDIO TECNICO DELFINO Geom. Alessandro Delfino Via Umberto I, 26 - 12022 BUSCA (CN), P.IVA 03399100043, Tel.0171.944594 - e-mail: info@studiotecnicoelfino.com PEC alessandro.delfino@geopec.it ing@elficert.it			
VERIFICATO		APPROVATO		AUTORIZZATO	