



Sezione: 10

PARZIALE 13.2 m
PROGRESSIVA 69.1 m

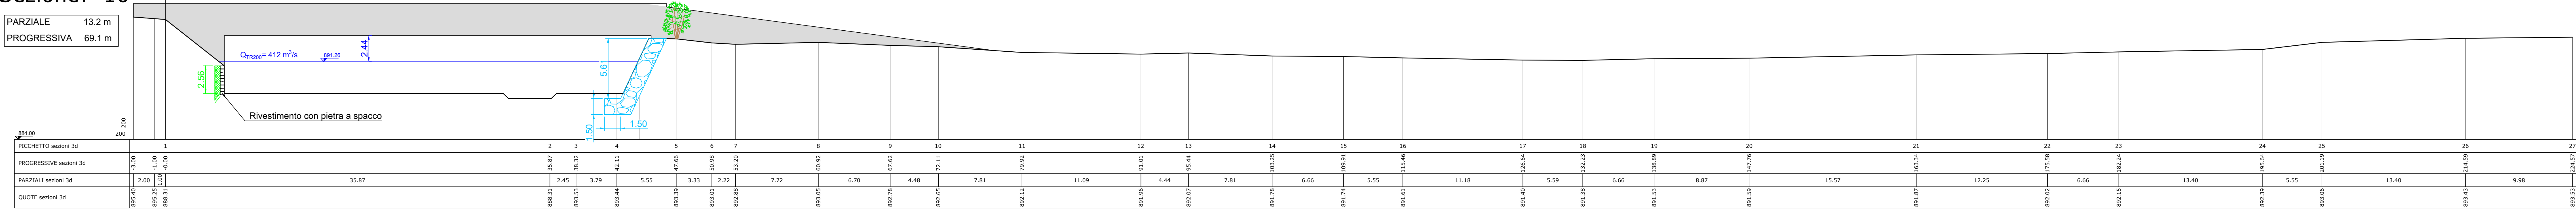


Sezione: 11

PARZIALE 8.7 m
PROGRESSIVA 77.8 m

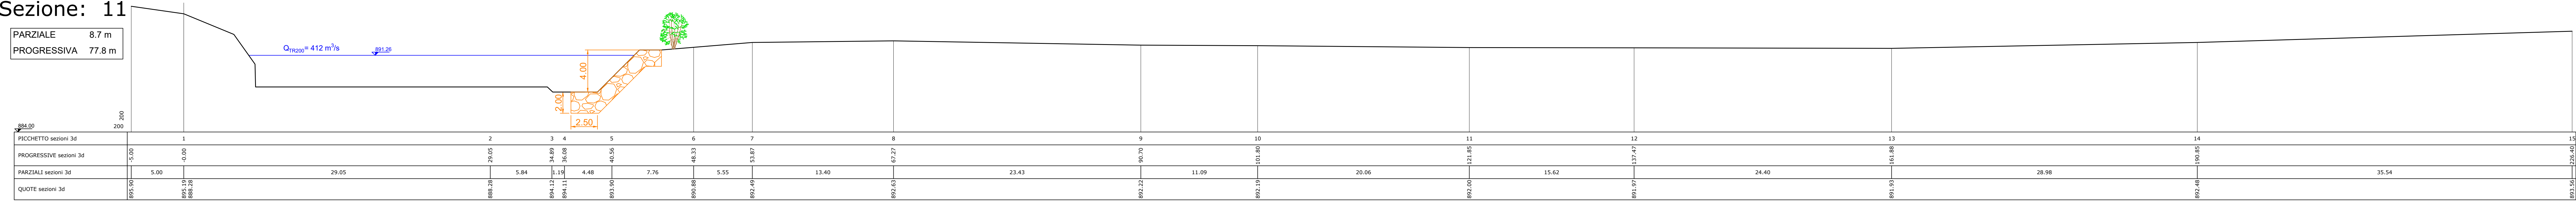


Sezione: 12

PARZIALE 13.5 m
PROGRESSIVA 91.3 m

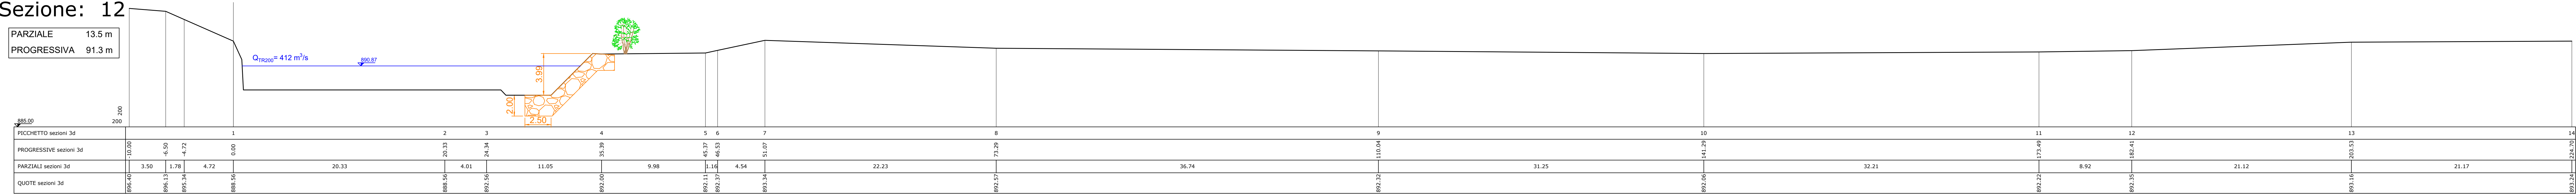


Sezione: 13

PARZIALE 15.9 m
PROGRESSIVA 107.2 m

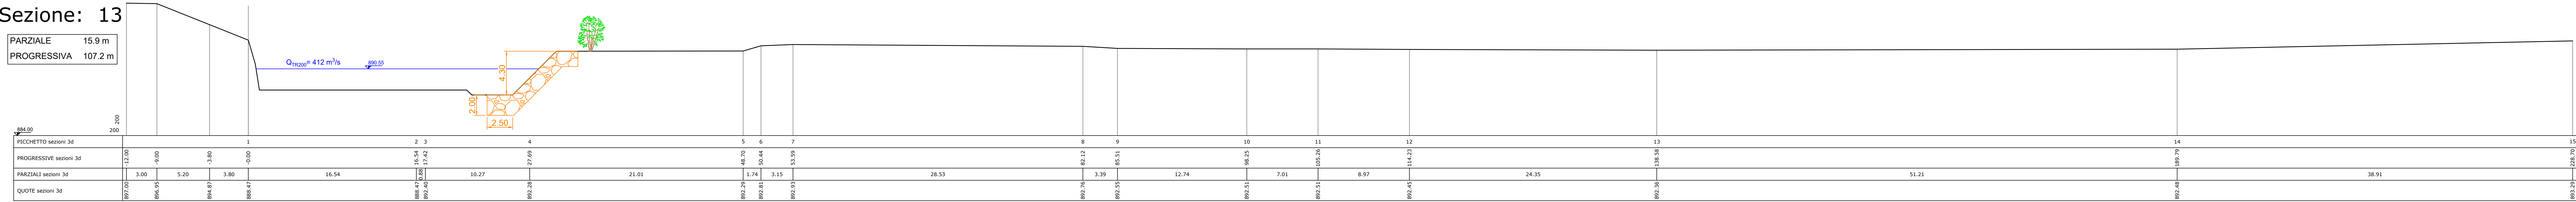


Sezione: 14

PARZIALE 46.3 m
PROGRESSIVA 84.4 m

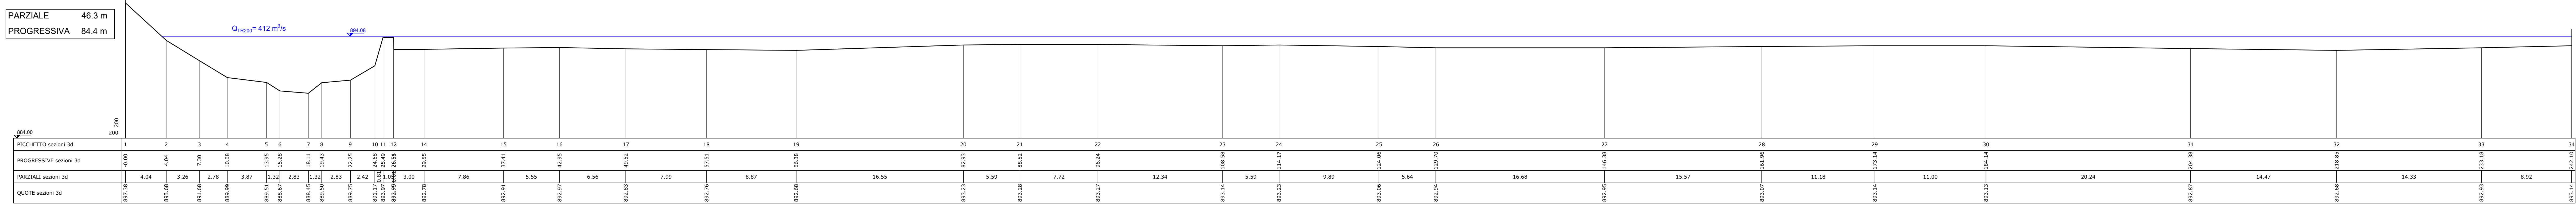

Sezione: 15

PARZIALE 181.4 m
PROGRESSIVA 265.8 m

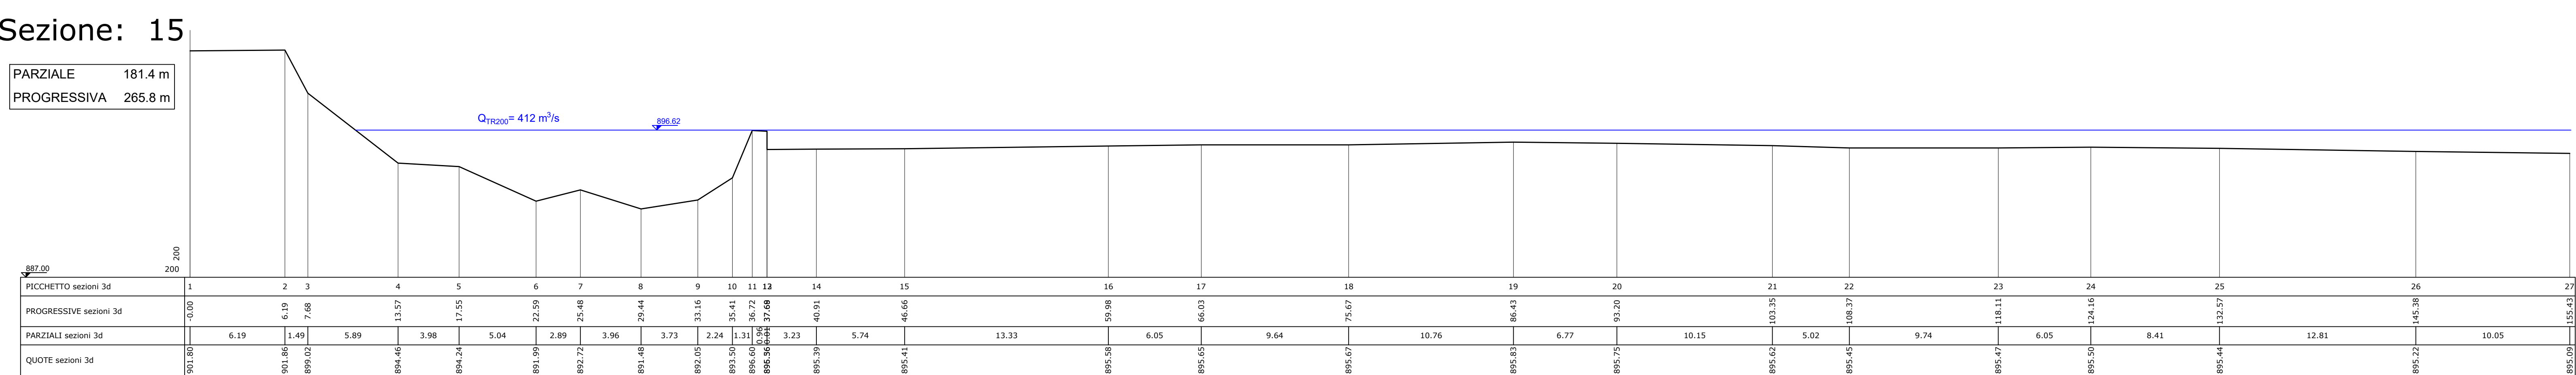

LEGENDA:
— Livello per portata TR200
— Opere trasversali esistenti

REGIONE PIEMONTE
PROVINCIA DI CUNEO
COMUNE DI VINADIO

**REALIZZAZIONE INTERVENTI DI
SISTEMAZIONE IDRAULICA SUL FIUME STURA
IN LOC. PONTE ROVIERA - LOTTO 2**

PROGETTO DEFINITIVO

COMMITTENTE: AMMINISTRAZIONE COMUNALE DI VINADIO



TAV. 03.1: Sezioni trasversali situazione attuale
SCALA: 1:200

Alba, Settembre 2022

Ing. S. Sordo
corso Langhe 10
12051 - ALBA