




Sezione: 10

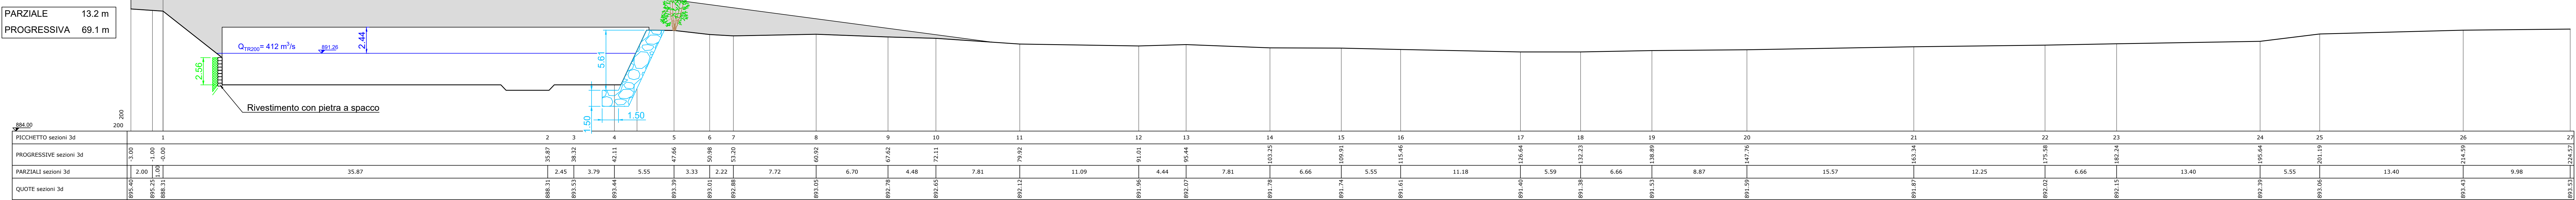


Sezione: 11

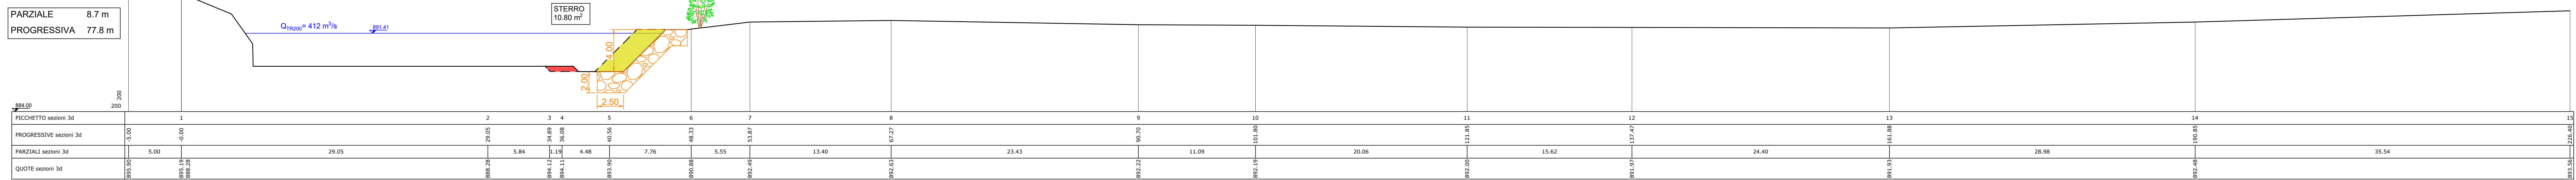


Sezione: 12

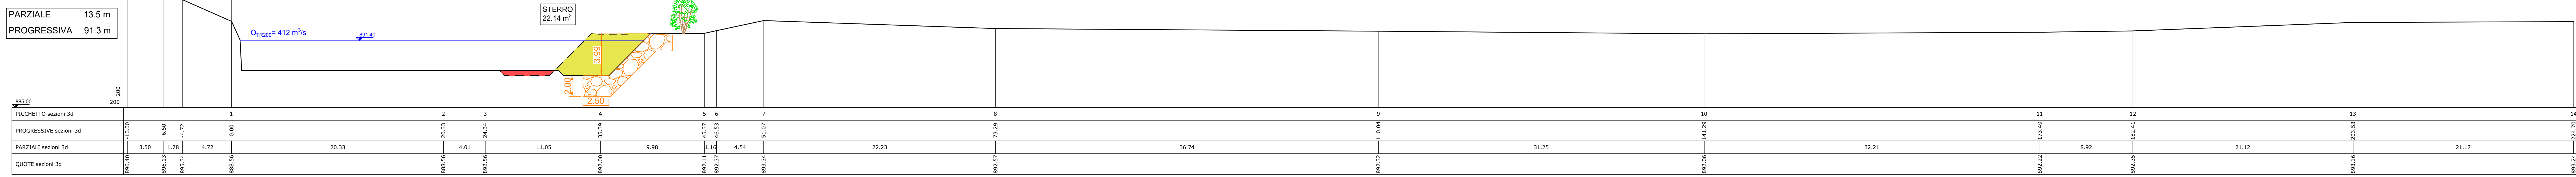


Sezione: 13

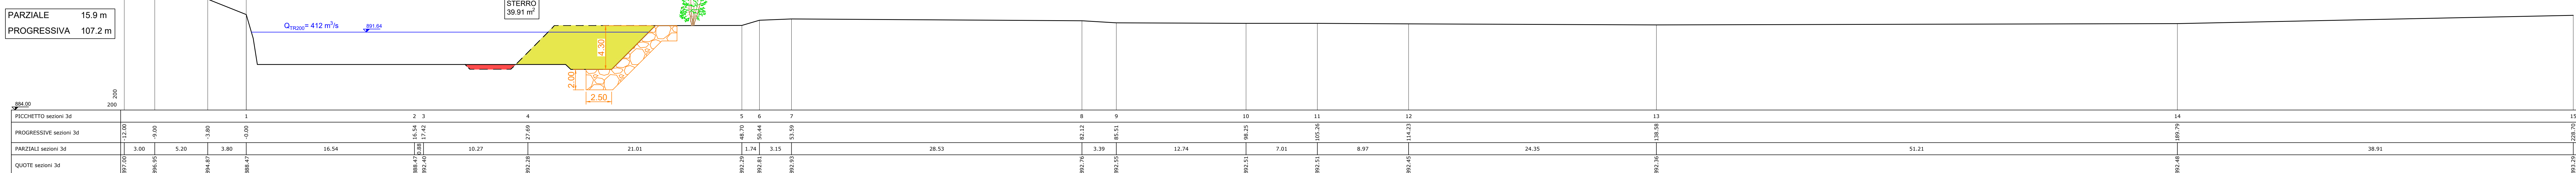

Sezione: 14

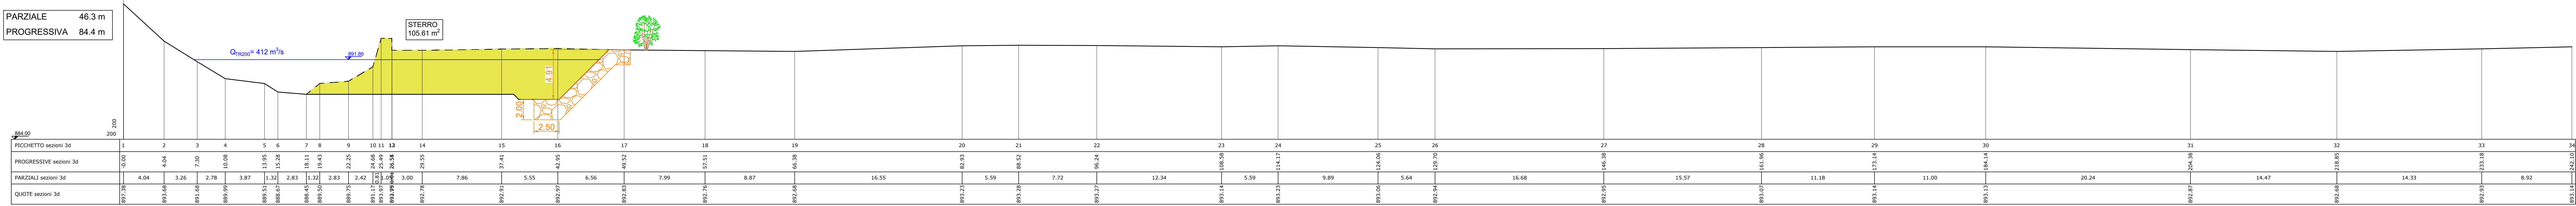

Sezione: 15

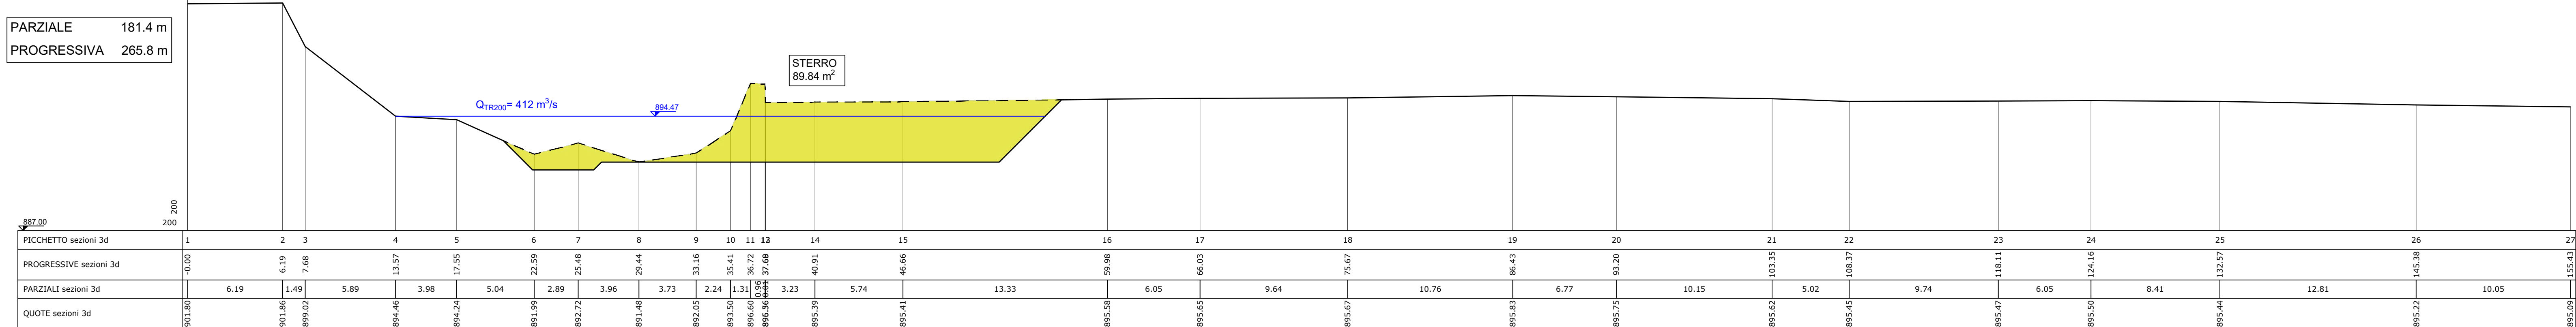

LEGENDA:

- Scavi
- Riparti
- Livello per portata TR200
- Scogliera in massi di cava
- Scogliera in massi cementati
- Muro in c.a. rivestito con pietra a spacco

OPERE PREVISTE IN ALTRO PROGETTO:

- Ponte in progetto

REGIONE PIEMONTE
PROVINCIA DI CUNEO
COMUNE DI VINADIO

REALIZZAZIONE INTERVENTI DI
SISTEMAZIONE IDRAULICA SUL FIUME STURA
IN LOC. PONTE ROVIERA - LOTTO 2

PROGETTO DEFINITIVO

COMMITTENTE: AMMINISTRAZIONE COMUNALE DI VINADIO



TAV. 03.2: Sezioni trasversali situazione di progetto (lotto 1)
SCALA: 1:200 - 1:100 - rev01

Alba, Ottobre 2022

Ing. S. Sordo
corso Langhe 10
12051 - ALBA