



**PLANIMETRIA GENERALE**  
**SCALA 1:5000**

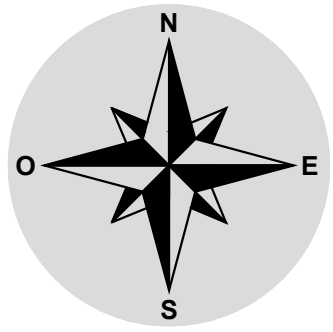

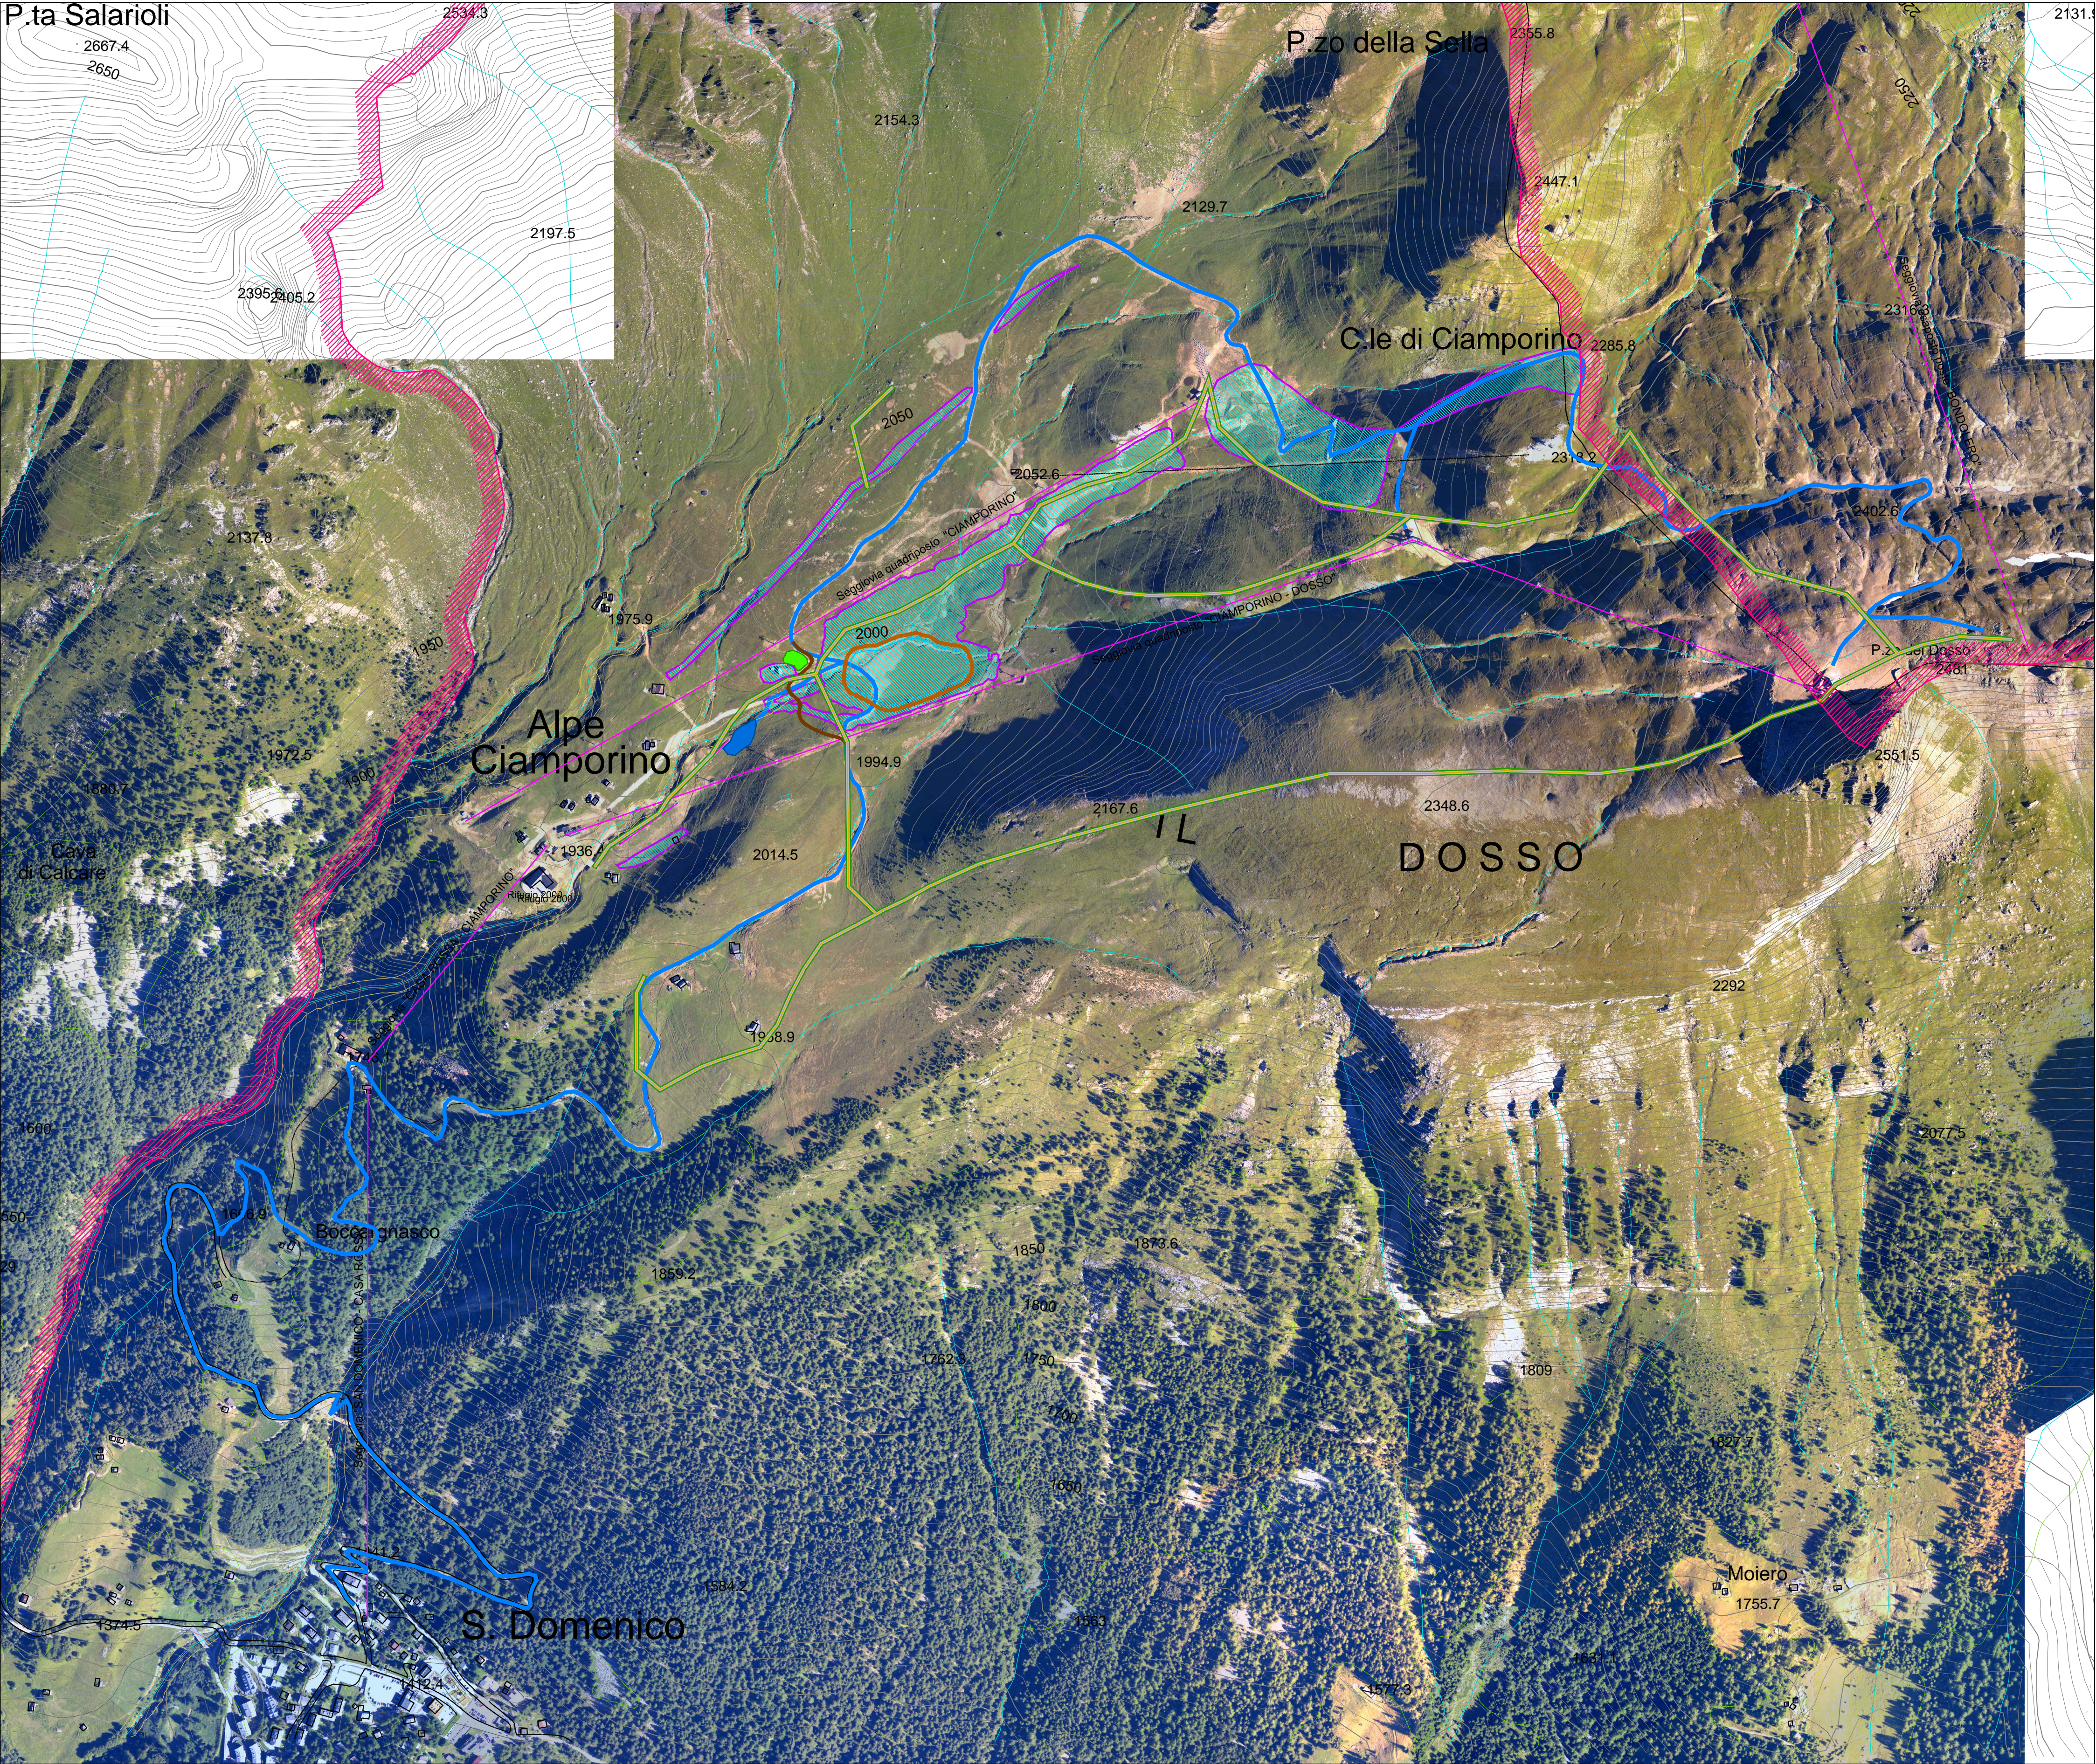







## AREE DI CANTIERE

All'interno dell'area per silos di betonaggio, recintata, saranno ubicati:

- Baracche
- Deposito / magazzino attrezzi
- Ricovero
- WC
- Zona rifiuti

Gli accessi saranno realizzati in funzione delle diverse fasi di lavorazione

## LEGENDA PLANIMETRIA GENERALE

	Impianti di risalita esistenti
	Viabilità di cantiere
	Strada in progetto, larghezza 4m
	Area per silos di betonaggio
	Area deposito materiale
	Area di cantiere - movimenti terra
	Area di cantiere - posa rete innevamento - Larghezza 6m
	Rete Natura 2000: "Alpi Veglia e Devero - Monte Giove" ZPS e ZSC IT1140016



## Comune di Varzo

Comune di Varzo  
Frazione San Domenico - Alpe Ciamporino

**Invaso a uso plurimo e rete per  
l'innervamento programmato**  
Area di Ciamporino

## Permesso di Costruire: Invaso a uso plurimo e rete per l'innervamento programmato

Proponente: **SAN DOMENICO**  
Ski  
Frazione S. Domenico, 28868 Varzo  
Franco Malagoni, Amministratore Unico

Progetto:

 **BBE srl**  
Ingegneria e Progettazione

ing. F. Belmondo

 **SMA**  
**PROGETTI**

ing. P. Cavaglià

## Consulenze specialistiche:

<b>ing. Antonio Piero</b> Procedure ambientali, paesaggio	<b>Istituto OKOS</b> , dott. Eugenio Carlini, dott.sa Chiara de Franceschi Aspetti agronomici e vegetazionali
<b>HYDRODATA</b> , ing. Luca Dutto, ing. Irene Marini Analisi idrauliche e idrauliche	<b>ENIVA</b> , dott. Stefano Roletti Aspetti acustici
<b>geol. Francesco D'Elia</b> Geologia	<b>STA Associati</b> , dott. geom. Gianluca Apolloni Consulenza espropri ed usi civili
<b>dott. fr. Paolo Terzolo</b> , dott.sa Chiara Casella Aspetti agronomici e vegetazionali	<b>Dott.ssa Paola Camà</b> Consulenza archeologica

versione	data	ELABORATO A CURA DI
01	gennaio 2023	Prima emissione - BBE s.r.l.
02	aprile 2023	Aggiornamento a seguito delle richieste di integrazione della 1° CdS
03	gennaio 2024	Aggiornamento a seguito dell'istanza di verifica di ottemperanza agosto 2023 - BBE s.r.l.

TITOLO ELABORATO

NUMERO ELABORATO

## ORGANIZZAZIONE E VIABILITÀ DI CANTIERE

SCALE: 1:5000

### 3.1

