Copia del documento con apposizione del numero di protocollo

Arrivo: AOO A1600A, N. Prot. 00134343 del 23/09/2026


Sez. A



+95.00 1:500

TERRENO															
DISTANZE PROGRESSIVE	0.0	58.0	74.9	92.9	107.2	116.0	121.6	205.8	258.6	383.6	404.7	413.2	432.7	438.7	498.9
DISTANZE PARZIALI	57.95	16.96	18.00	14.31	8.79	5.58	84.18	52.82	125.04	21.09	8.44	19.53	5.97	60.19	
QUOTE PROGETTO	122.63	121.88	115.34	120.94	121.42	125.00	125.00	121.22	124.34	122.08	122.81	124.42	125.14	122.79	125.01


Sez. B



+95.00 1:500

TERRENO																			
DISTANZE PROGRESSIVE	0.0	69.1	75.1	83.6	94.8	99.7	108.7	112.7	125.1	200.7	209.7	213.9	220.3	224.5	234.9	331.6	421.2	441.4	498.9
DISTANZE PARZIALI	69.10	6.00	8.46	11.28	4.84	8.97	4.01	12.47	75.54	8.98	4.25	6.37	4.25	10.37	96.75	89.58	20.19	57.44	
QUOTE PROGETTO	123.57	120.85	115.87	115.84	120.51	120.70	125.00	125.00	118.50	120.77	125.00	125.00	121.82	121.82	121.88	121.94	124.76	125.13	124.99


Sez. C

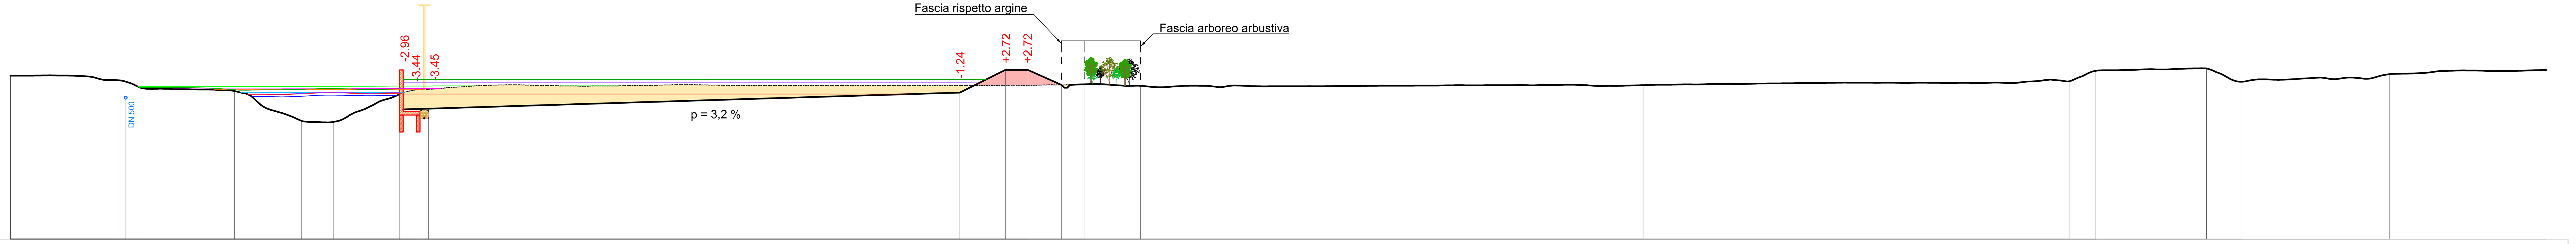

+95.00 1:500

TERRENO																							
DISTANZE PROGRESSIVE	0.0	19.1	20.5	23.7	39.8	51.7	57.4	69.1	72.7	74.2	168.6	176.6	180.6	186.6	190.6	200.6	289.9	365.5	370.3	389.9	396.2	422.4	450.2
DISTANZE PARZIALI	19.10	1.37	3.25	16.07	11.88	5.72	11.74	3.60	1.50	94.33	8.08	4.00	6.00	4.00	10.00	89.25	75.64	4.73	19.64	6.30	26.16	27.84	
QUOTE PROGETTO	123.98	123.17	119.82	121.71	121.26	115.98	115.79	120.73	118.09	118.14	120.99	125.00	125.00	122.34	122.45	122.28	122.30	122.99	124.85	125.26	122.92	124.25	125.01


Sez. D

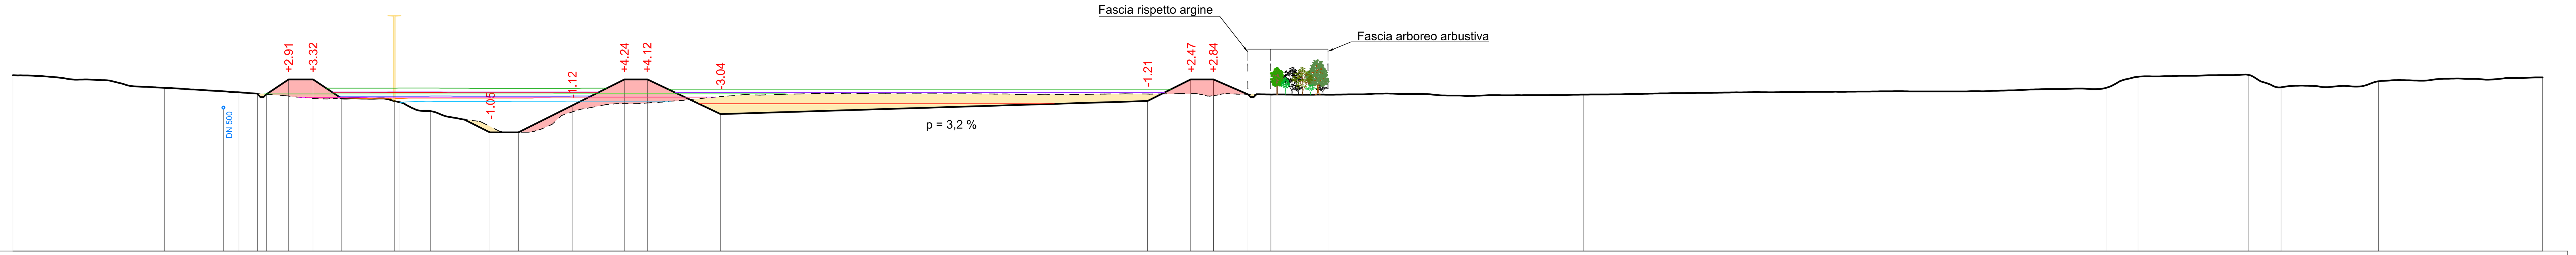

+95.00 1:500

TERRENO																															
DISTANZE PROGRESSIVE	0.0	26.4	36.8	39.4	42.7	44.3	48.2	52.5	57.4	66.6	67.5	73.0	83.3	88.3	97.7	106.8	110.9	123.7	198.3	205.8	209.8	215.7	219.8	229.8	274.5	365.8	371.6	390.7	396.3	413.4	442.1
DISTANZE PARZIALI	26.45	10.33	2.72	3.21	1.60	3.88	4.28	5.37	8.83	0.83	5.49	10.35	5.00	9.41	9.11	4.03	12.77	74.61	7.54	4.00	6.00	4.00	10.00	44.67	91.31	5.59	19.34	5.63	17.04	28.68	
QUOTE PROGETTO	125.73	123.54	119.82	122.75	122.51	122.42	125.00	125.00	121.68		121.04		115.75	115.75	120.45	125.00	125.00	118.95	121.23	125.00	125.00	122.40	122.36	122.33	122.34	123.54	125.48	125.77	123.63	124.68	125.35

MAPPA CON TRACCE DELLE SEZIONI
(Fuori scala)

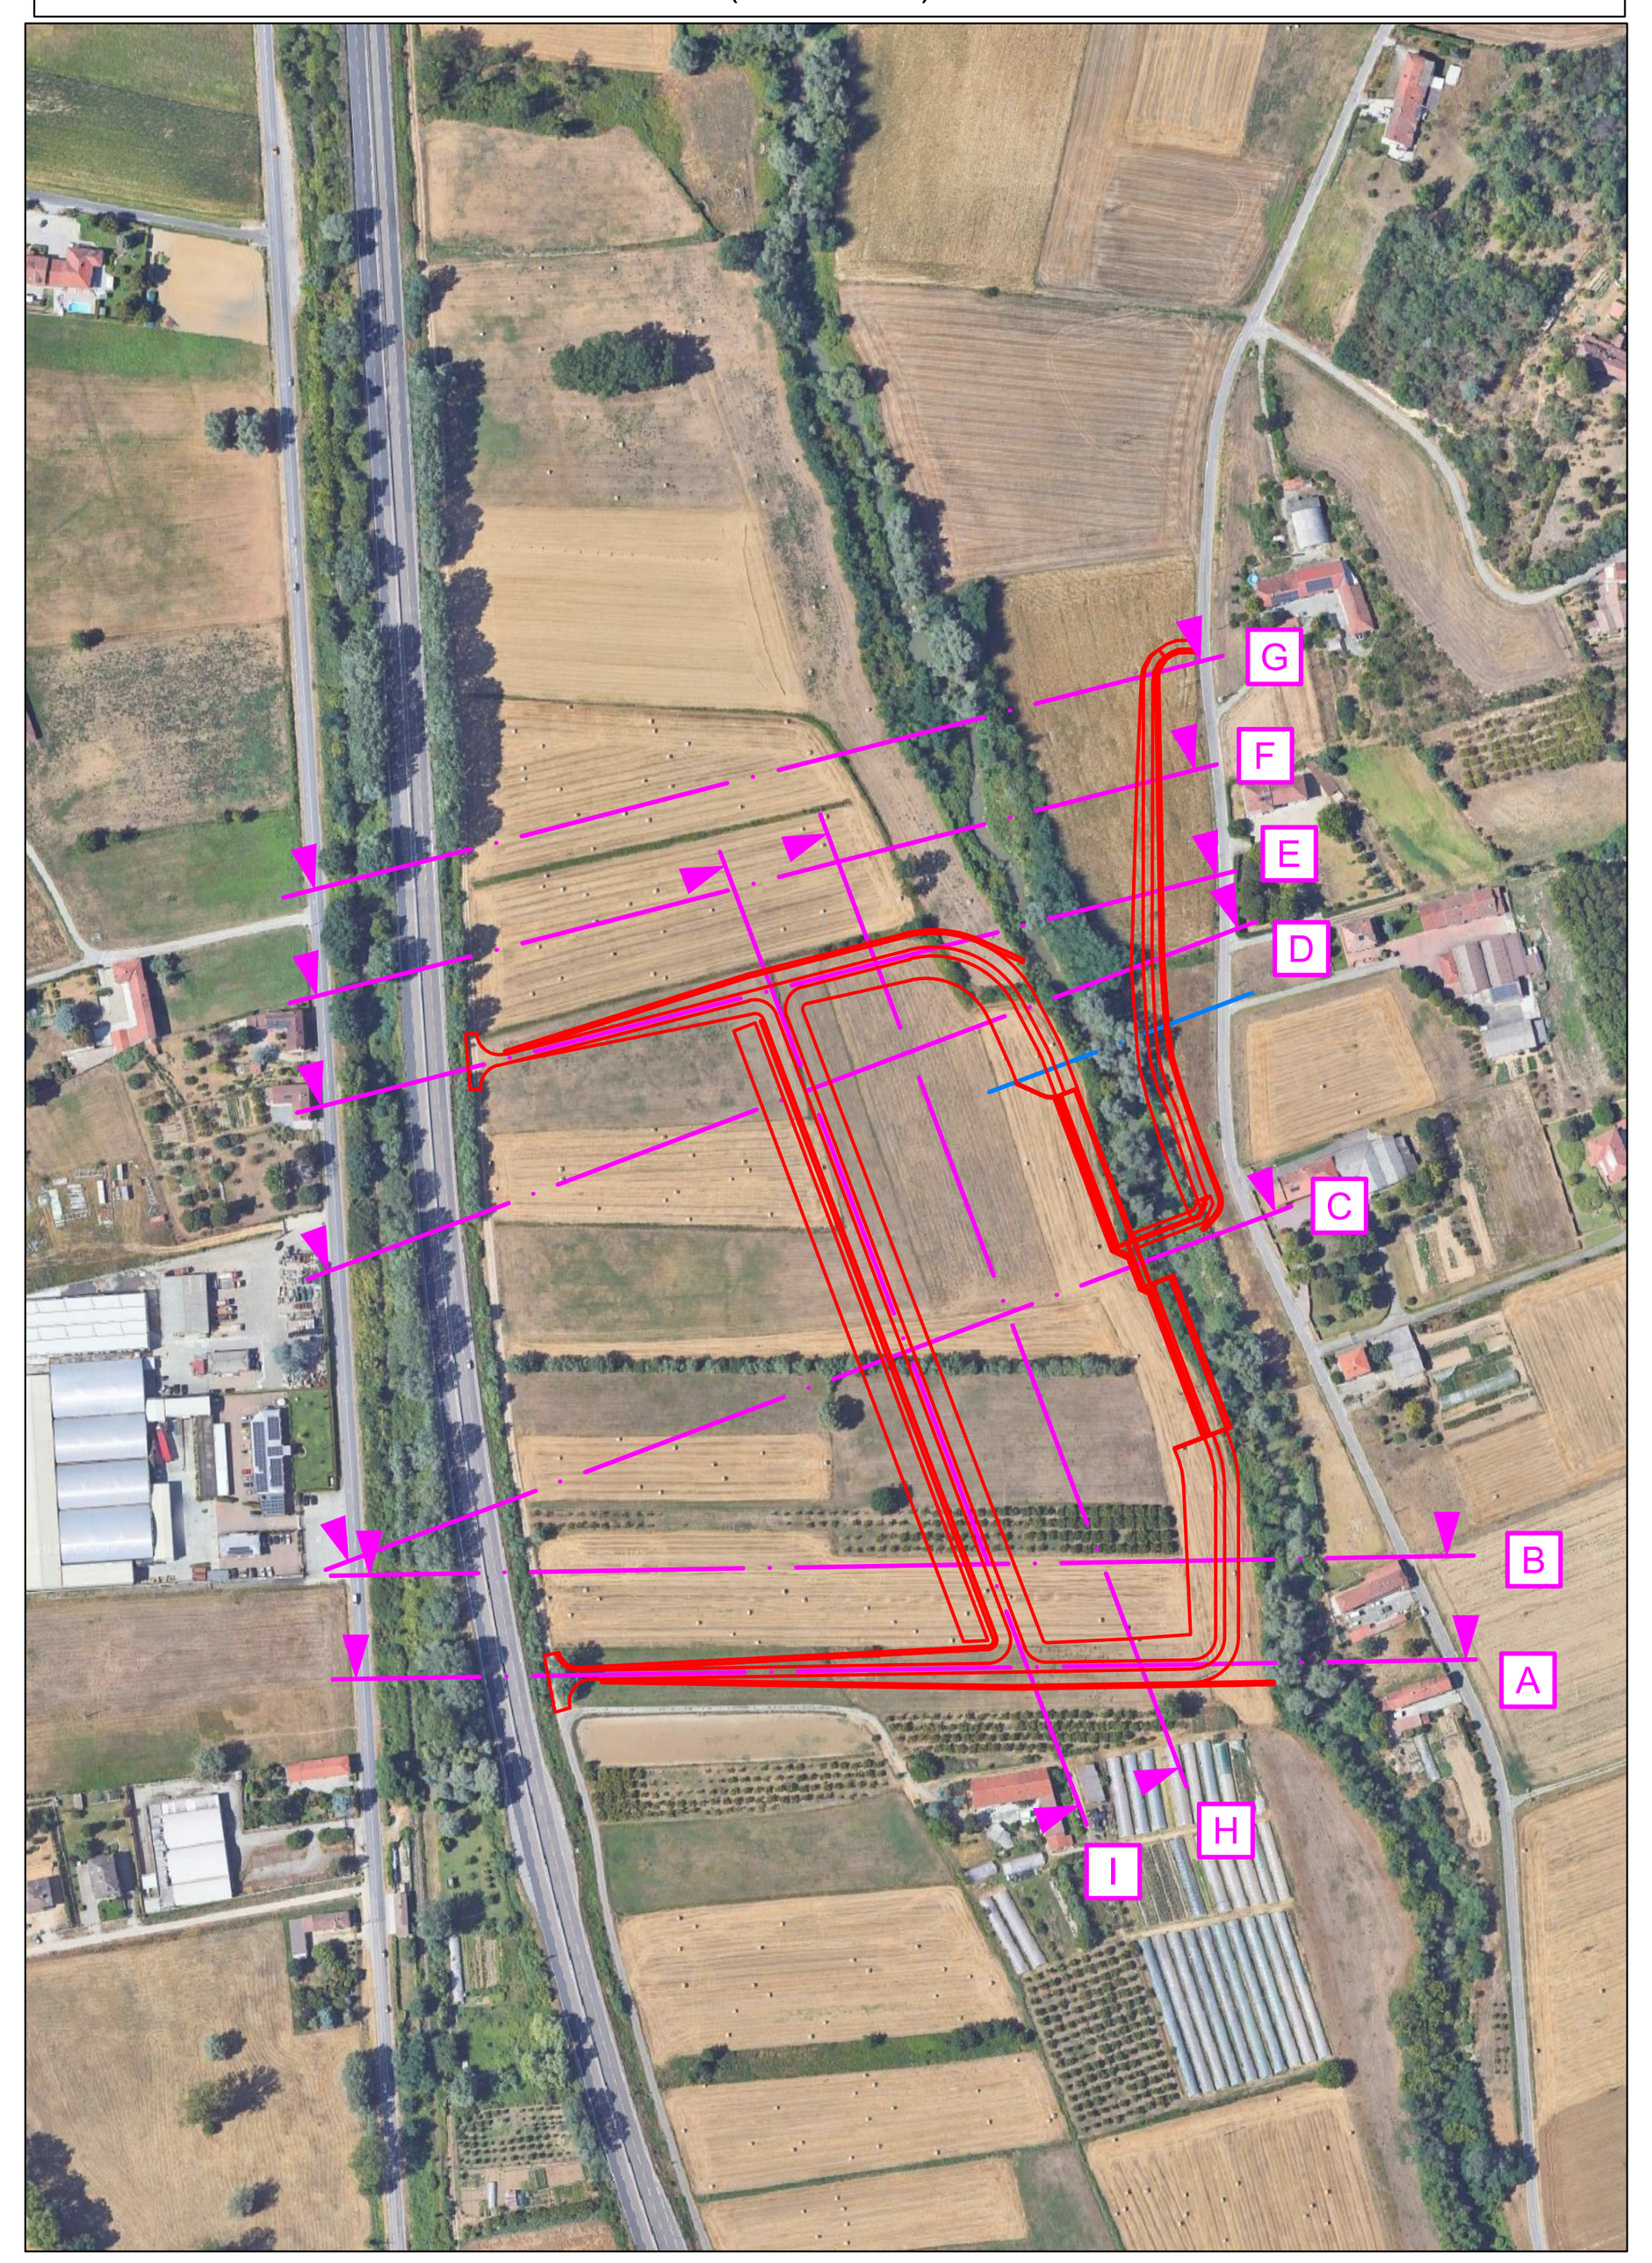

LEGENDA MASSIMI LIVELLI SIMULAZIONI MODELLO n. 1
(Modello di dettaglio bidimensionale in moto vario per funzionamento cassa di laminazione)

- Attuale TR 20
- Attuale TR 100
- Attuale TR 200
- Attuale TR 3000
- Progetto TR 20
- Progetto TR 100
- Progetto TR 200
- Progetto TR 3000

LEGENDA

- Tubo esistente DN 500 Acquedotto A.s.p.
- Nuove opere
- Demolizioni/Rimozioni

REGIONE PIEMONTE

PROVINCIA DI ASTI

COMUNE DI ASTI

OPERE DI COMPLETAMENTO PER LA MITIGAZIONE DEL RISCHIO DA ESONDAZIONE DEL TORRENTE VERSA IN CORRISPONDENZA DEL CENTRO ABITATO DI ASTI

CUP: G38H24000970001

PROGETTO DI FATTIBILITÀ TECNICO-ECONOMICA

OGGETTO:

SEZIONI PROGETTO - INQUADRAMENTO (1 di 2)

ELABORATO N.

05.1

REV.	DESCRIZIONE	DATA	SCALA	REDAZIONE	REVISIONE
00	Prima Emissione	Giugno 2026	1 : 500	Sordo	Sordo
-	-	-	-	-	-
-	-	-	-	-	-

IL PROGETTISTA:

SR STUDIO STUDIO ASSOCIATO
Ing. Sergio Sordo
Corso Langhe 10 - Alba (CN)
tel: 0173 364823
email: sordosergio@srstudio.info

IL COMMITTENTE:

Amministrazione Comunale di Asti

IL RUP:

Ing. Paolo Carantoni