



fase di lavoro

PROGETTO ESECUTIVO

titolo

ELABORATO GRAFICO DI PROGETTO

- INQUADRAMENTO TERRITORIALE
- PLANIMETRIA GENERALE DI PROGETTO E
- PLANIMETRIA GENERALE DI PROGETTO
- SEZIONI TIPOLOGICHE

allegato	revisione	emissione	formato foglio	scala
14	0	PROGETTO ESECUTIVO	1050x891	VARIE


revisione	data	descrizione	redatto da	controllato da
0	Ottobre 2019	EMISSIONE	FPG	FPG

PECCIA GALLETTTO FRANCO - ingegnere


c.so Cesare Alfieri 17/B - Sostegno (BI)
c.so Regina Margherita 1 bis - TORINO
tel. 011.837858 - fax. 011.8125229 - sigea.srl@tin.it




PLANIMETRIA DI RILIEVO E RILIEVO AEROFOTOGRAMMETRICO sc. 1:1000

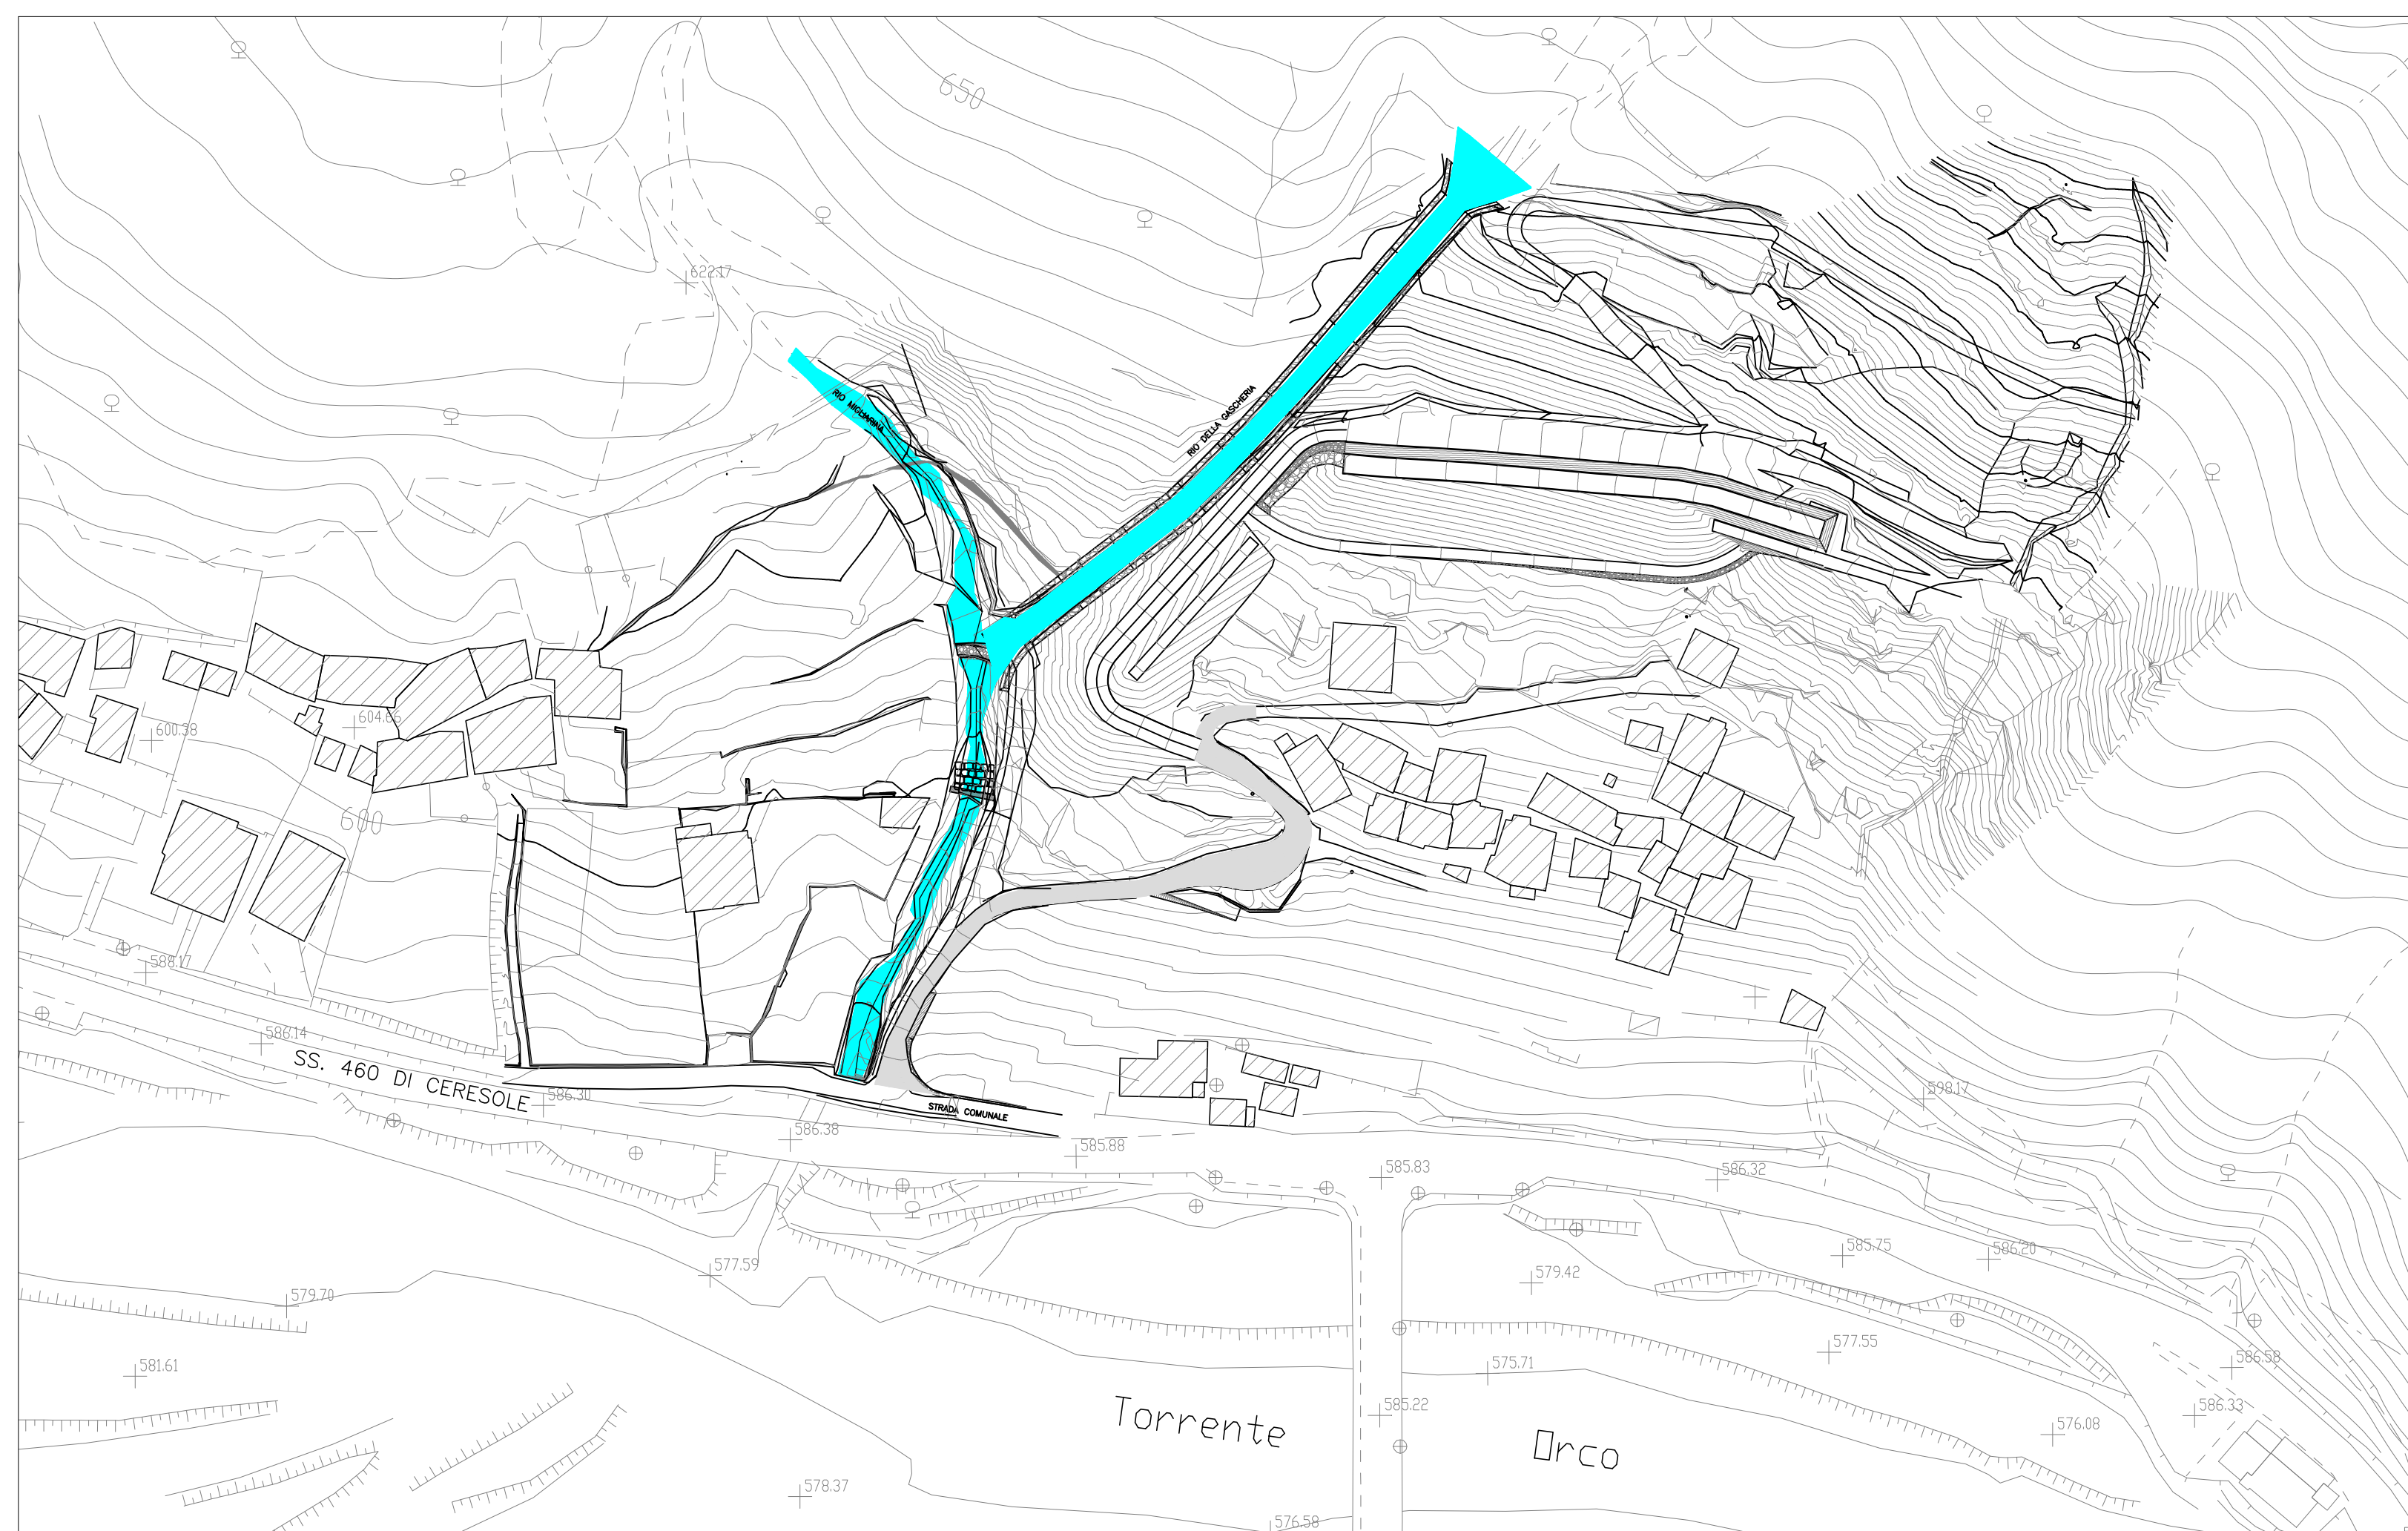


PLANIMETRIA CATASTALE - sc. 1:1000 - FOGLI n° 96 -97

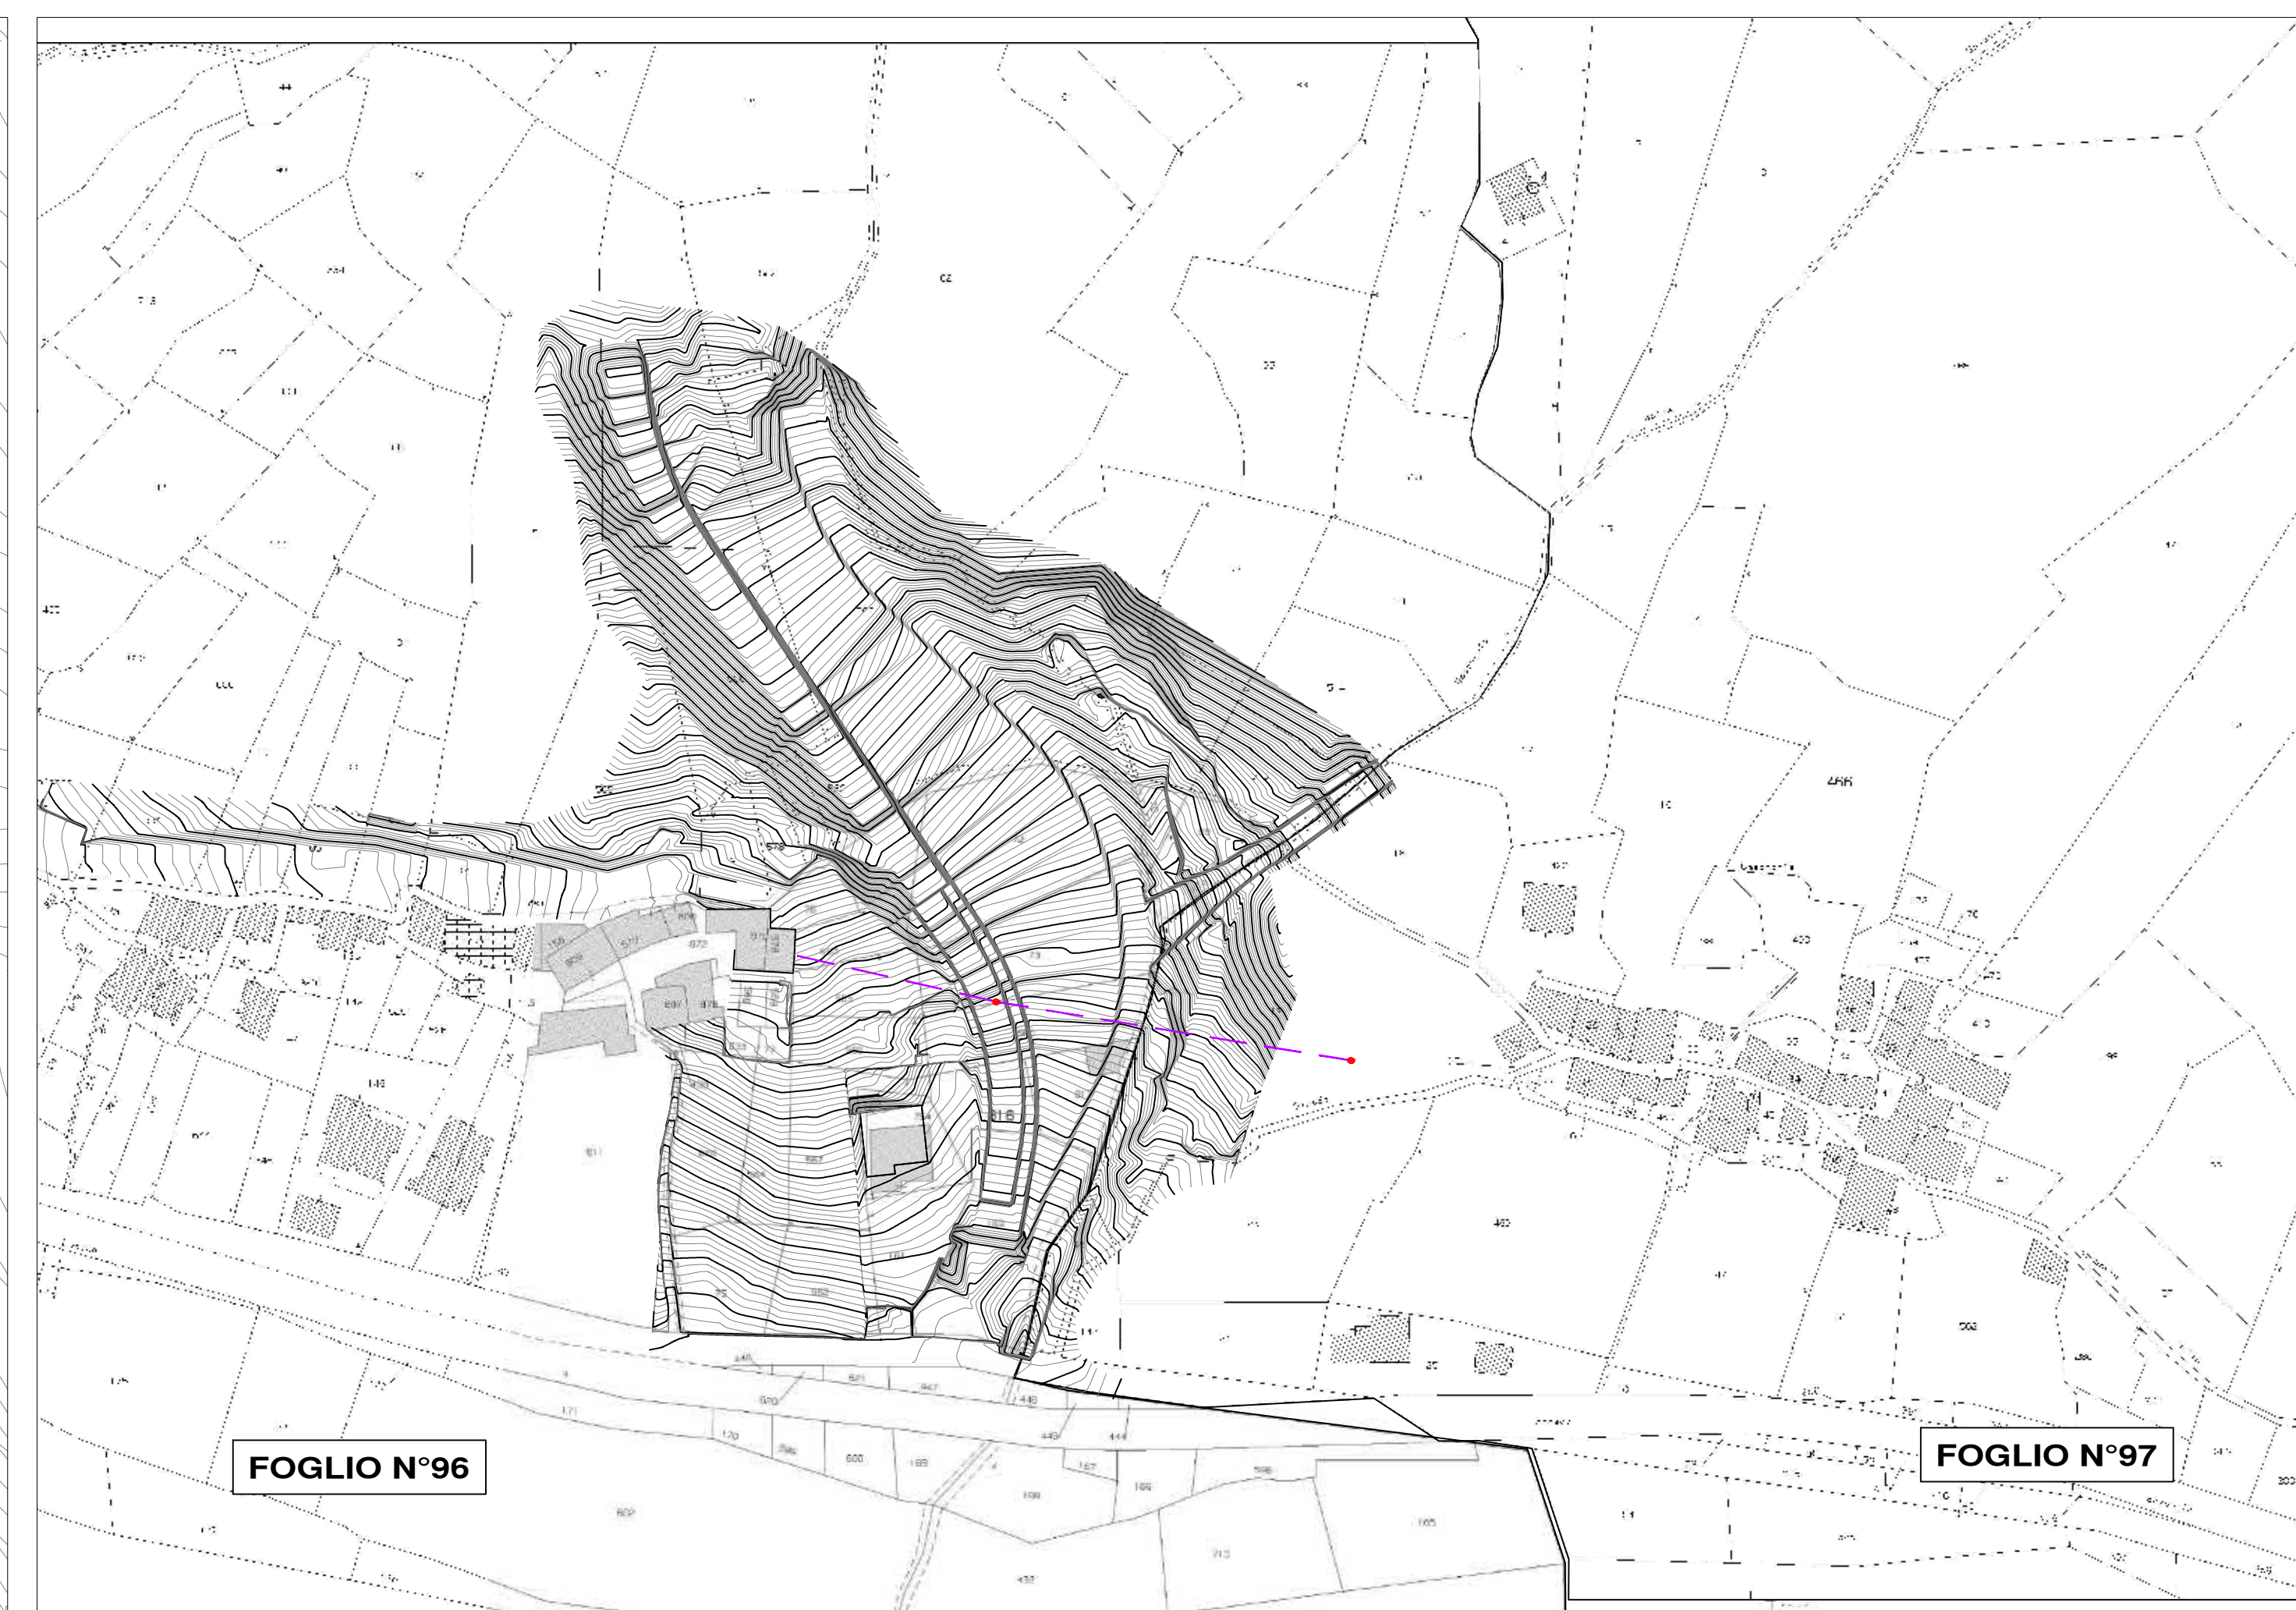


INQUADRAMENTO TERRITORIALE sc. 1:10000
C.T.R. FOGLIO n°. 113140

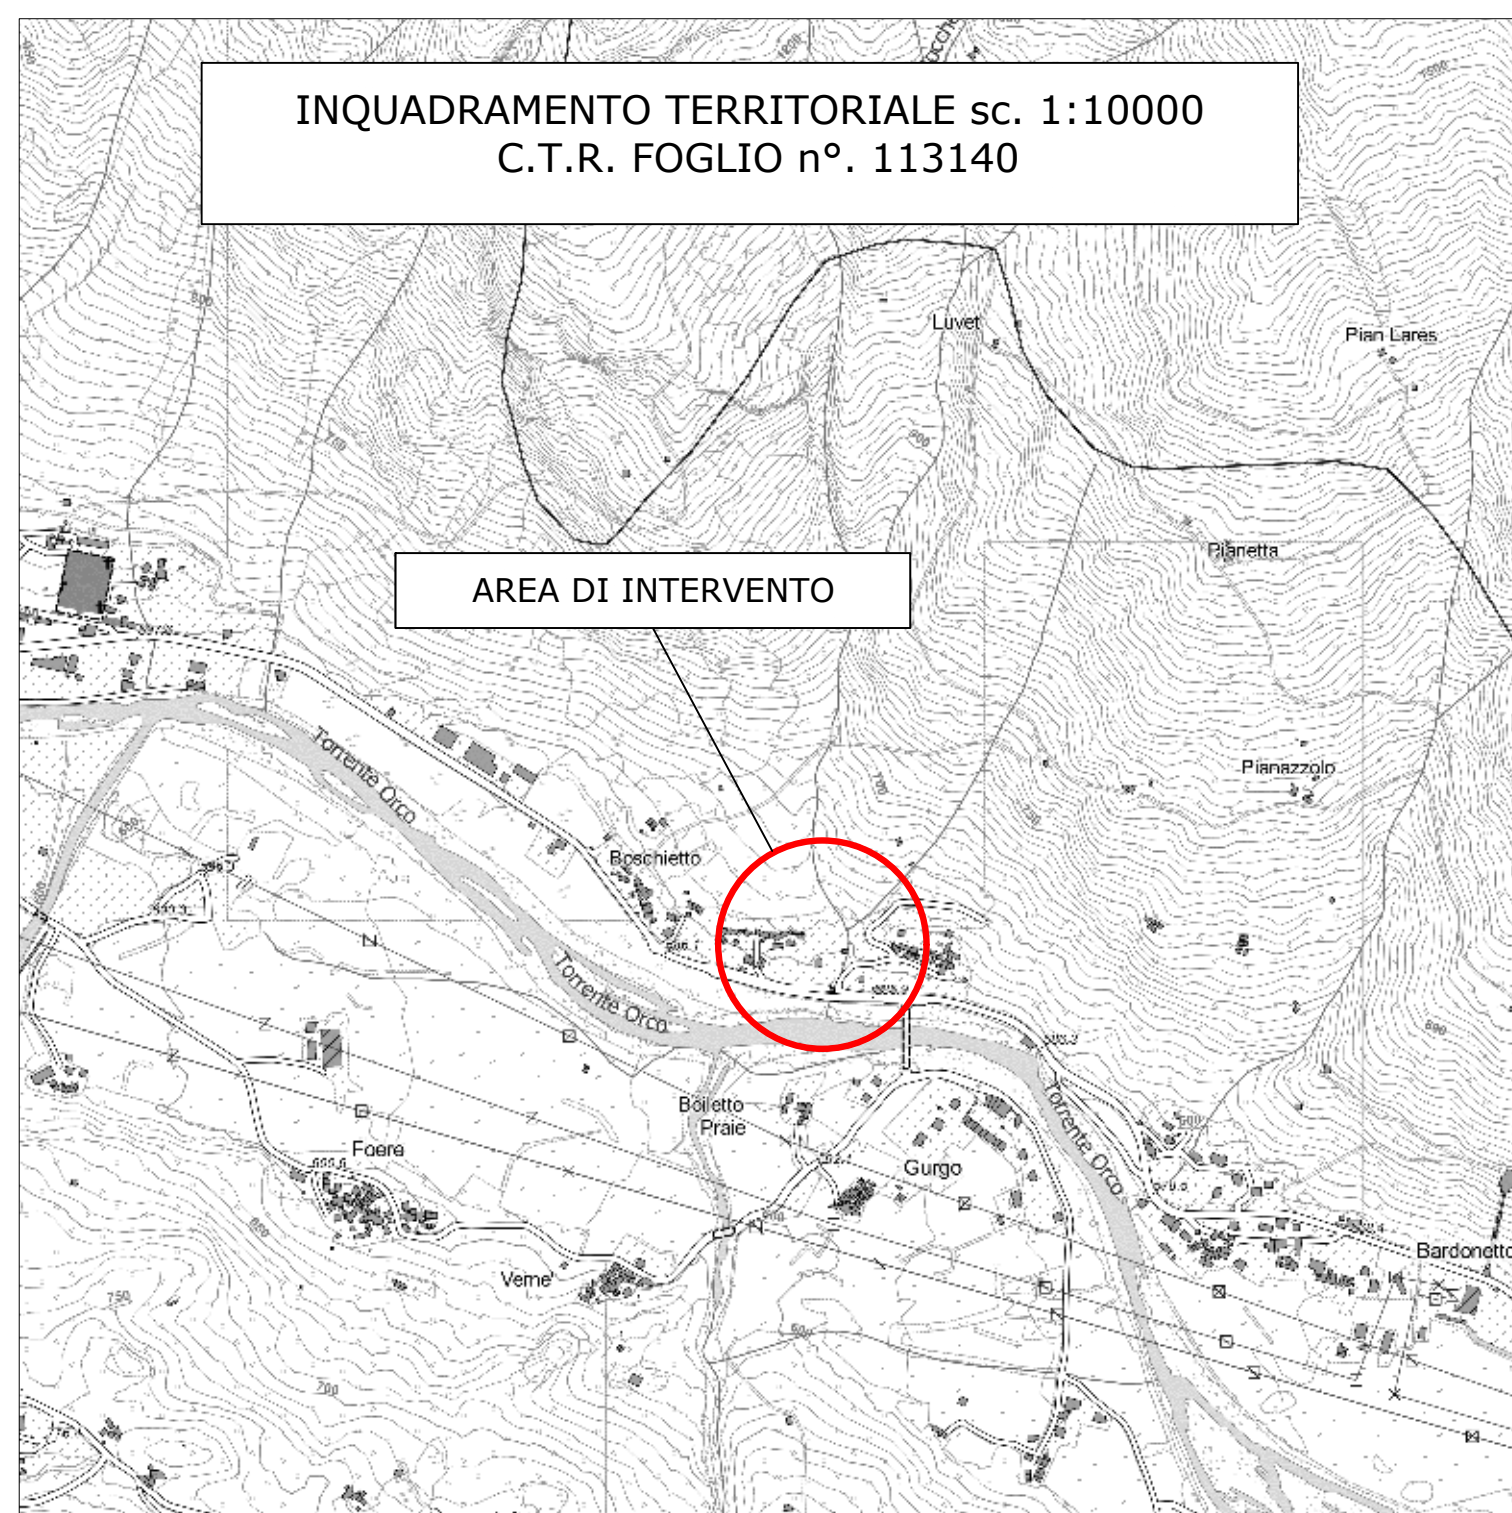

STRALCIO PLANIMETRICO P.R.G.C. - sc.1:5000
ADEGUAMENTO AL P.A.I.
DESTINAZIONE AREE - TAV. 28.5

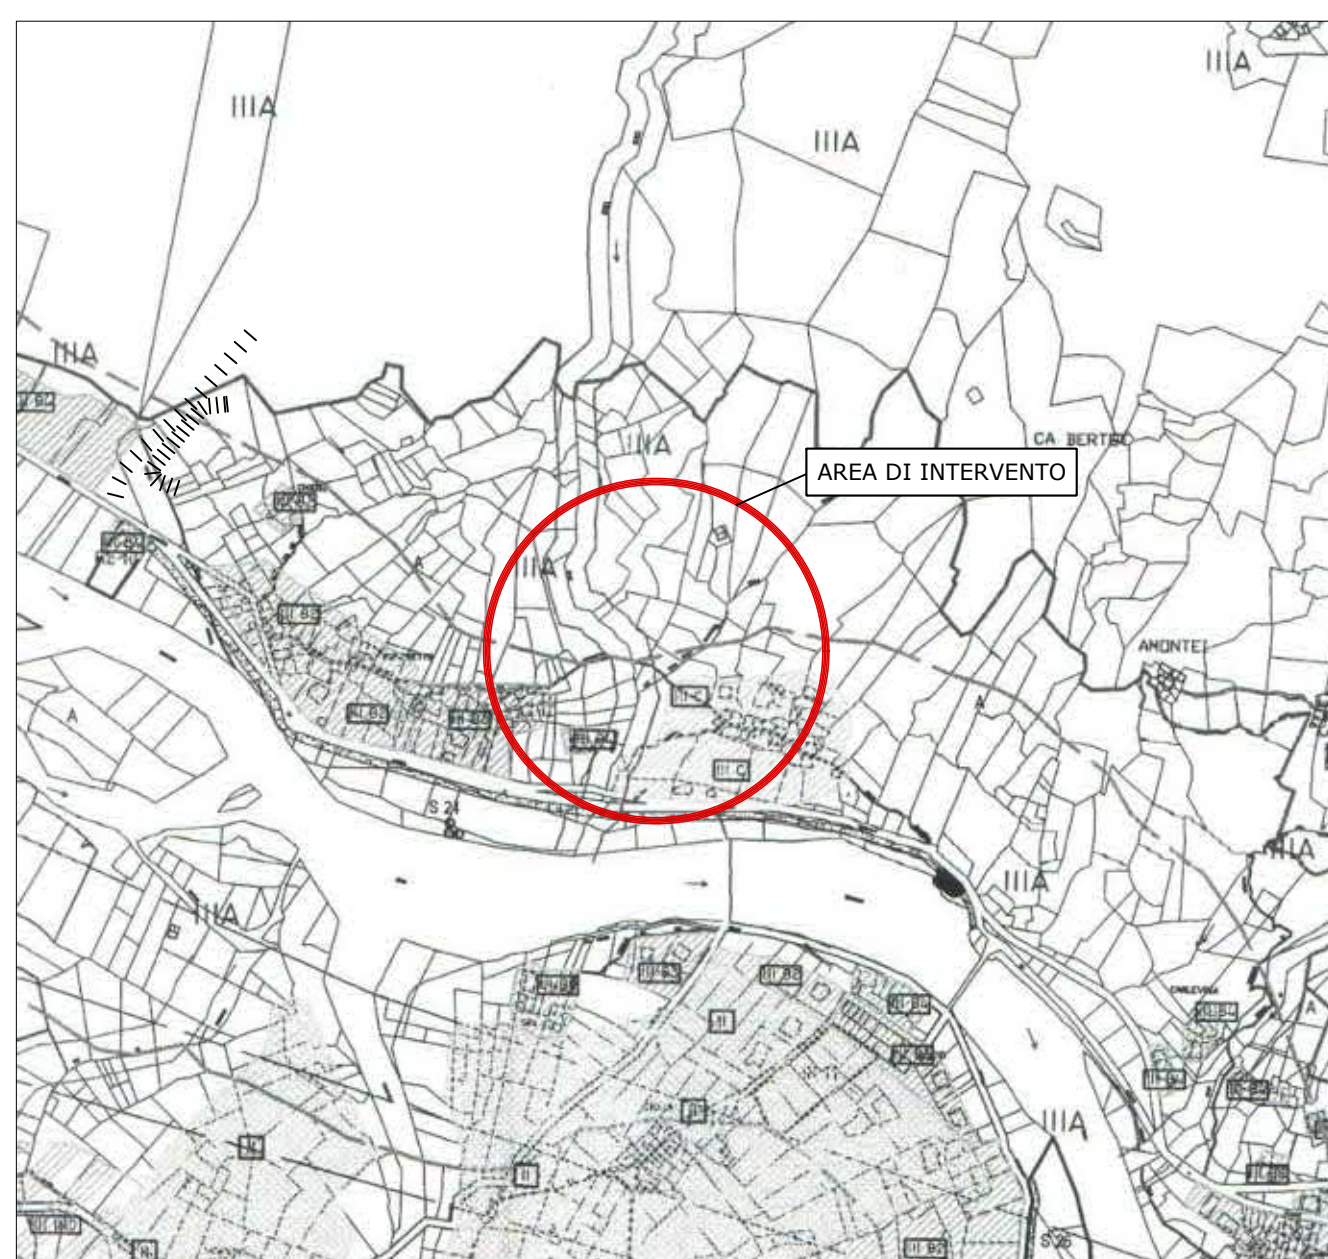


PLANIMETRIA DI
PROGETTO sc. 1:500

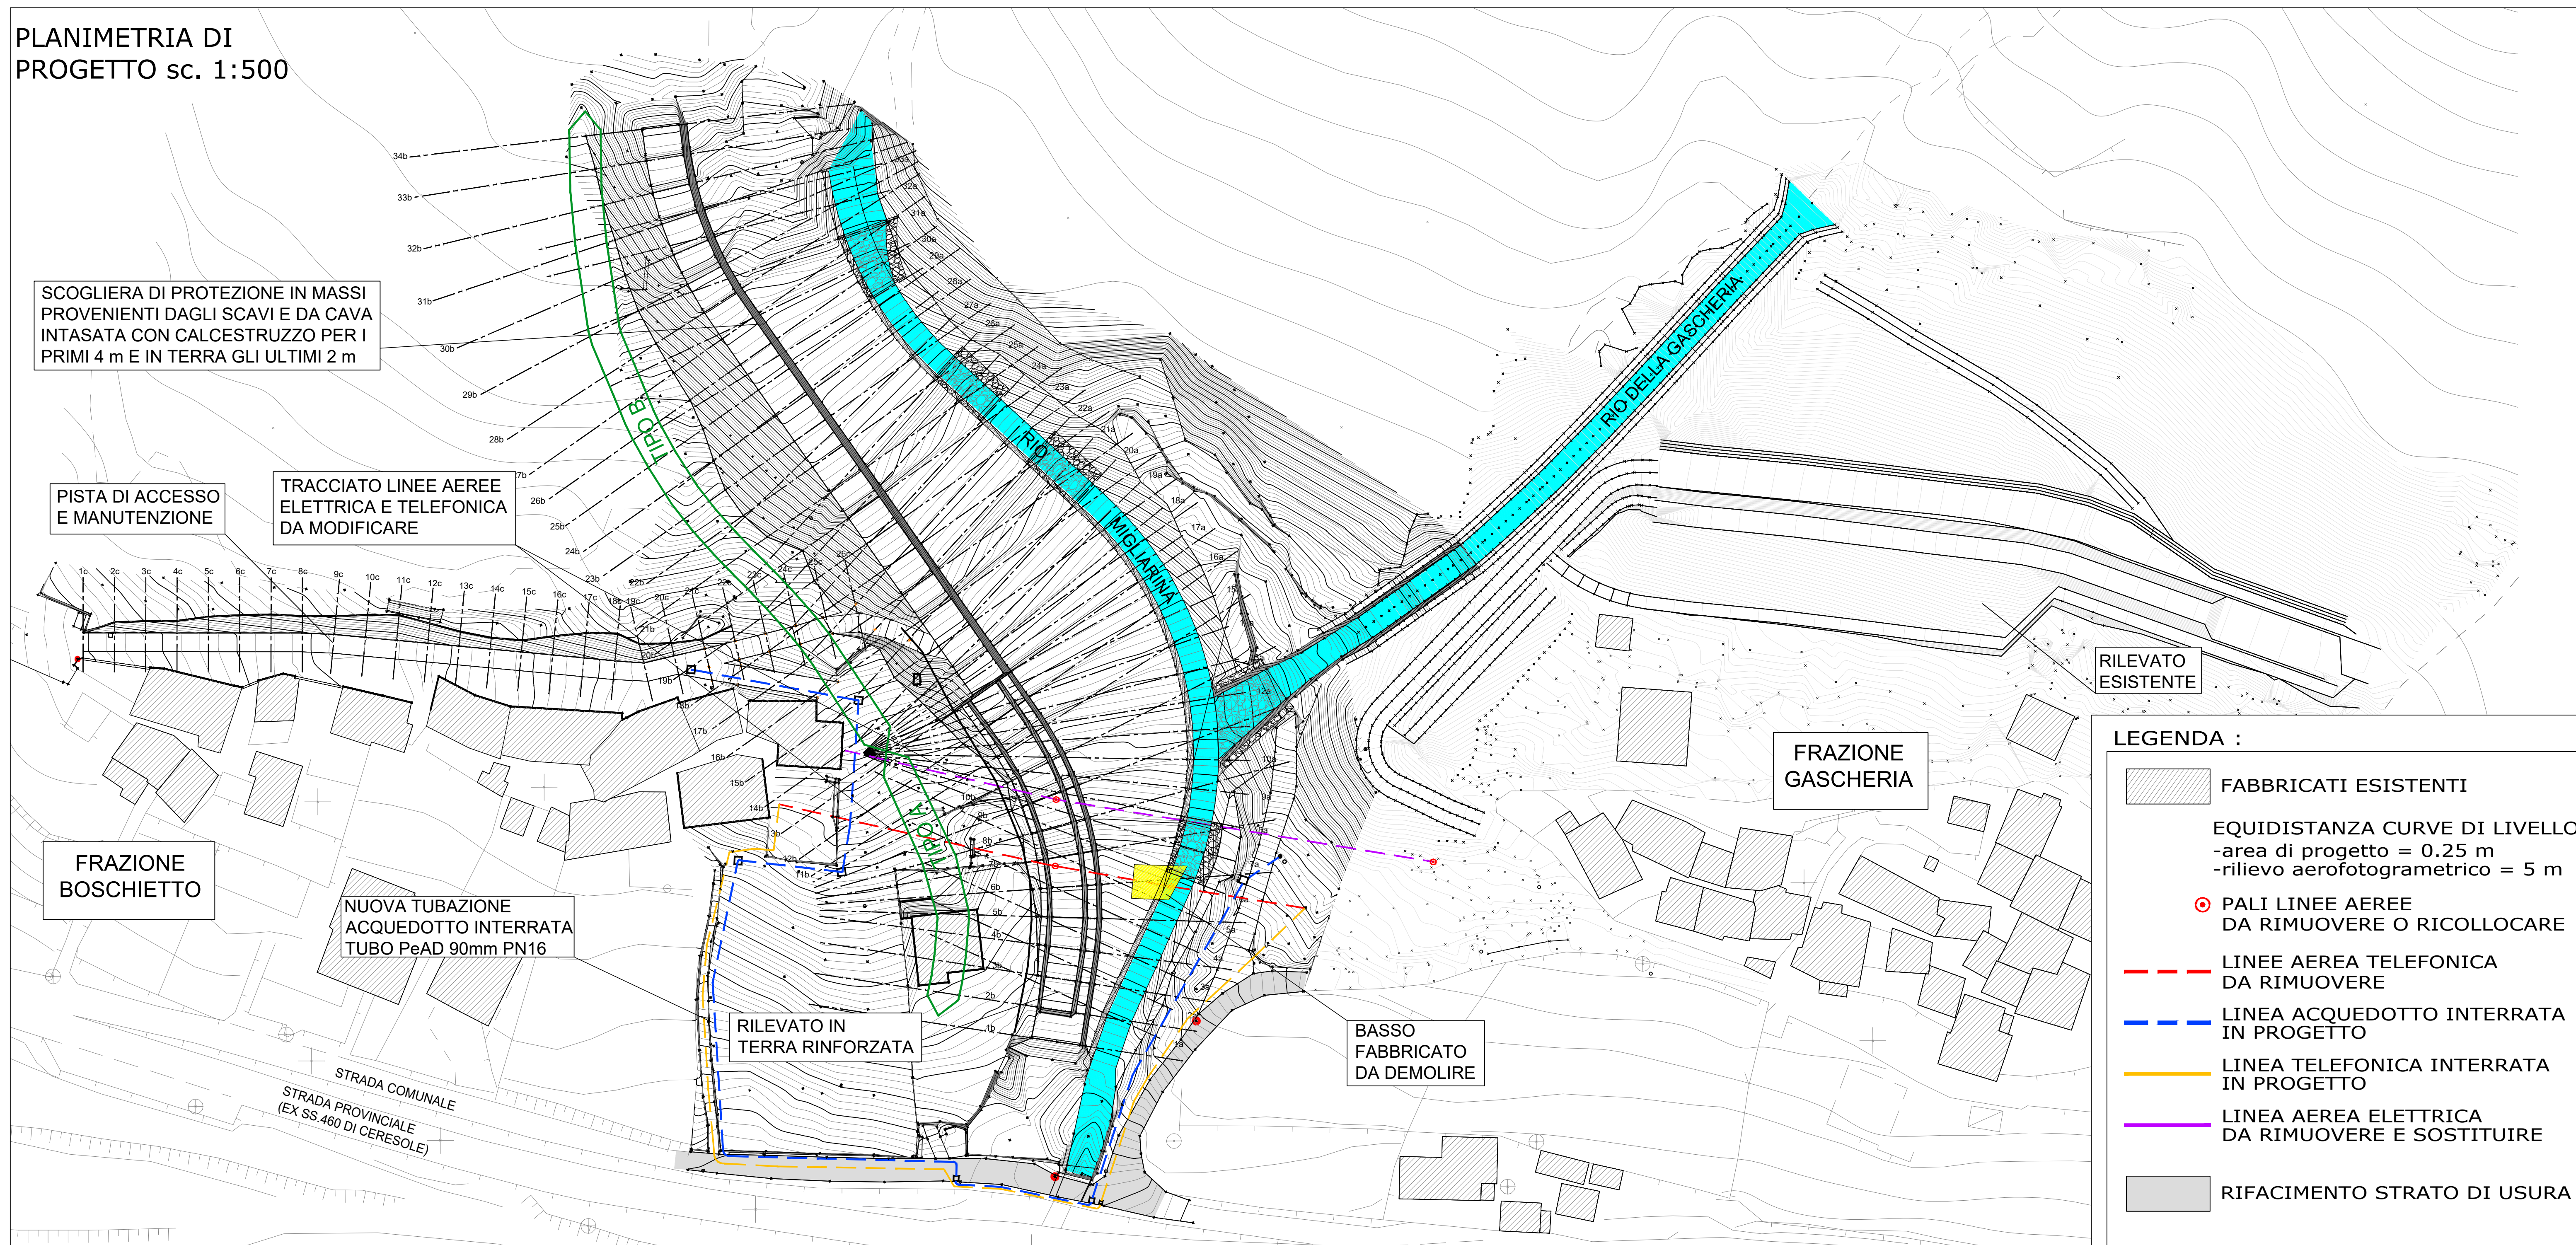


PLANIMETRIA CATASTALE - sc. 1:1000 - FOGLIO n° 114



SEZIONE TIPO A - SC. 1:200

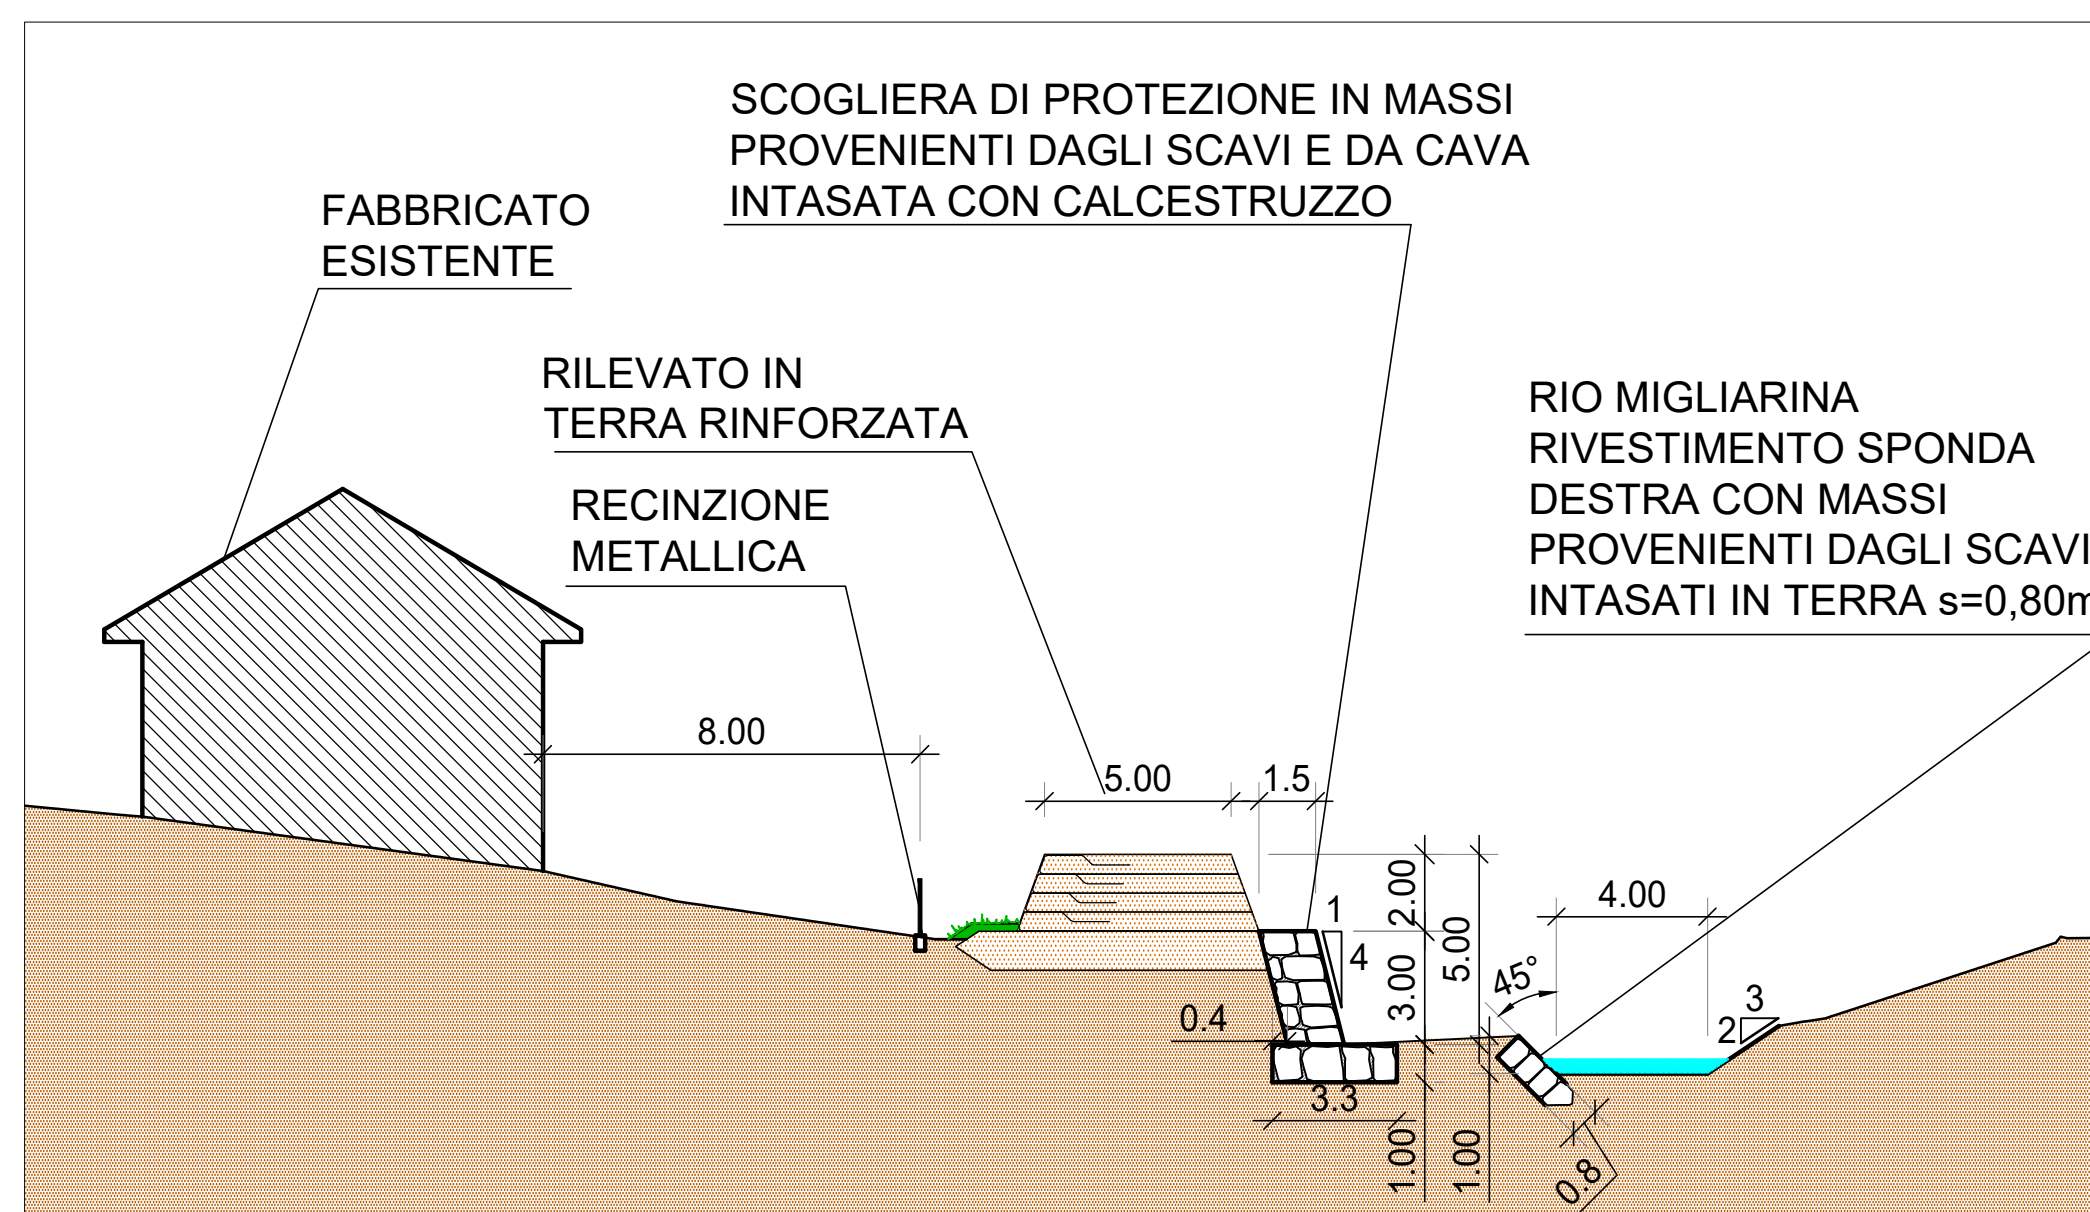

SEZIONE TIPO B - SC. 1:200

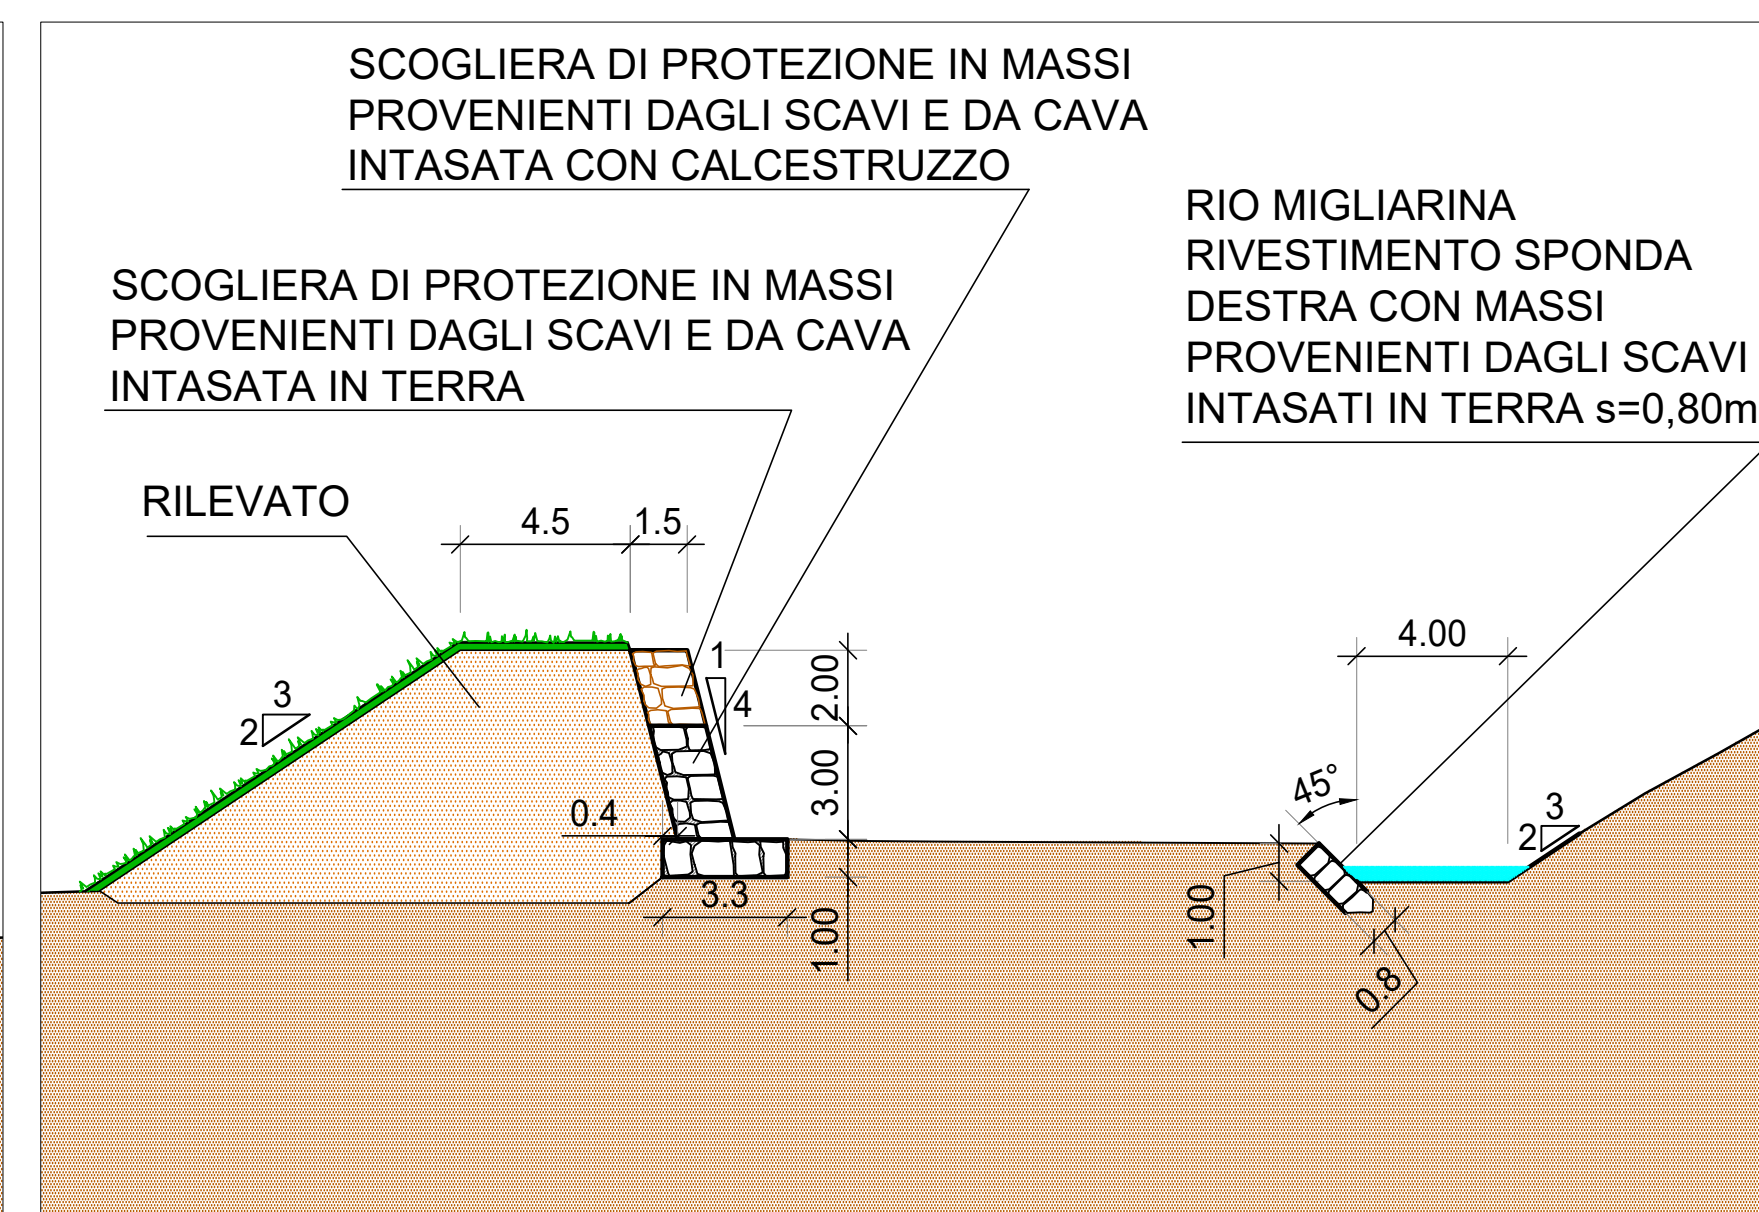

SEZIONE TIPO B (TRATTI DI ALVEO RIVESTITO) - SC. 1:200

