

CODICI APPARECCHIATURE

FT1	MODULO FILTRANTE – ESTRAZIONE FANGHI
FT2	MODULO FILTRANTE – ESTRAZIONE FANGHI
UV1	LAMPADE E IMPIANTO UV
PS17	POMPE RESTITUZIONE USI IRRIGUI
PS18	POMPE RESTITUZIONE USI IRRIGUI

PARATOIE MOTORIZZATE

PAM3	PARATOIA MOTORIZZATA 600x1000
PAM5	PARATOIA MOTORIZZATA 600x400
PAM6	PARATOIA MOTORIZZATA 600x400
PAM7	PARATOIA MOTORIZZATA 600x800

PARATOIE MANUALI

PAR9	PARATOIA MANUALE 800x1000
PAR24	PARATOIA MANUALE 1000x1000
PAR24A	PARATOIA MANUALE 600x600
PAR25	PARATOIA MANUALE 600x800
PAR26	PARATOIA MANUALE 600x800
PAR31	PARATOIA MANUALE 600x800
PAR32	PARATOIA MANUALE 600x800
PAR33	PARATOIA MANUALE 600x800
PAR34	PARATOIA MANUALE 600x600
PAR35	PARATOIA MANUALE 600x600
PAR36	PARATOIA MANUALE 800x1000
PAR37	PARATOIA MANUALE 600x600
PAR38	PARATOIA MANUALE 600x600
PAR39	PARATOIA MANUALE 600x600
PAR40	PARATOIA MANUALE 600x600

NUOVE APPARECCHIATURE

UV2	LAMPADE E IMPIANTO UV
-----	-----------------------

LINEE ESISTENTI


—	LINEA ACQUE
—	LINEA FANGHI
—	MISCELA AERATA
—	MATERIALI DI RISULTA
—	ACQUE DI RISULTA
—	ACQUA DI SERVIZIO – RETE
—	REAGENTI
—	ARIA PROCESSO
—	TRATTAMENTO ARIA
—	NUOVE LINEE

NUOVE LINEE

—	LINEA ACQUE
—	LINEA FANGHI
—	MISCELA AERATA
—	MATERIALI DI RISULTA
—	ACQUE DI RISULTA
—	ACQUA DI SERVIZIO – RETE
—	REAGENTI
—	ARIA PROCESSO
—	TRATTAMENTO ARIA
—	NUOVE LINEE

SIMBOLI

1	VALVOLA DI ESCLUSIONE REGOLAZIONE	pH MISURA pH
2	VALVOLA DI REGOLAZIONE MOTORIZZATA	O2 MISURA OSSIGENO DISSOLTO
3	VALVOLA DI RITEGNO	σS MISURA CONDUUTTIVITA'
4	PARATOIA	CRP MISURA POTENZIALE REDOX
5	PARATOIA MOTORIZZATA	PHH MISURA AMMONIACA
6	MISURATORE A ULTRASUONI	SS MISURA SOLIDI SOSPESI
7	MISURATORE DI LIVELLO PIEZORESISTIVO	
8	MISURATORE DI PORTATA MAGNETICO	
9		MANOMETRO
10		PRESSOSTATO
11		INVERTER
12		REDUTTORE DI PRESSIONE
13		FINE CORSA CARRO PONTE
14		FINE CORSA PARATOIE MOTORIZZATE (APERTO/CHIUSO)

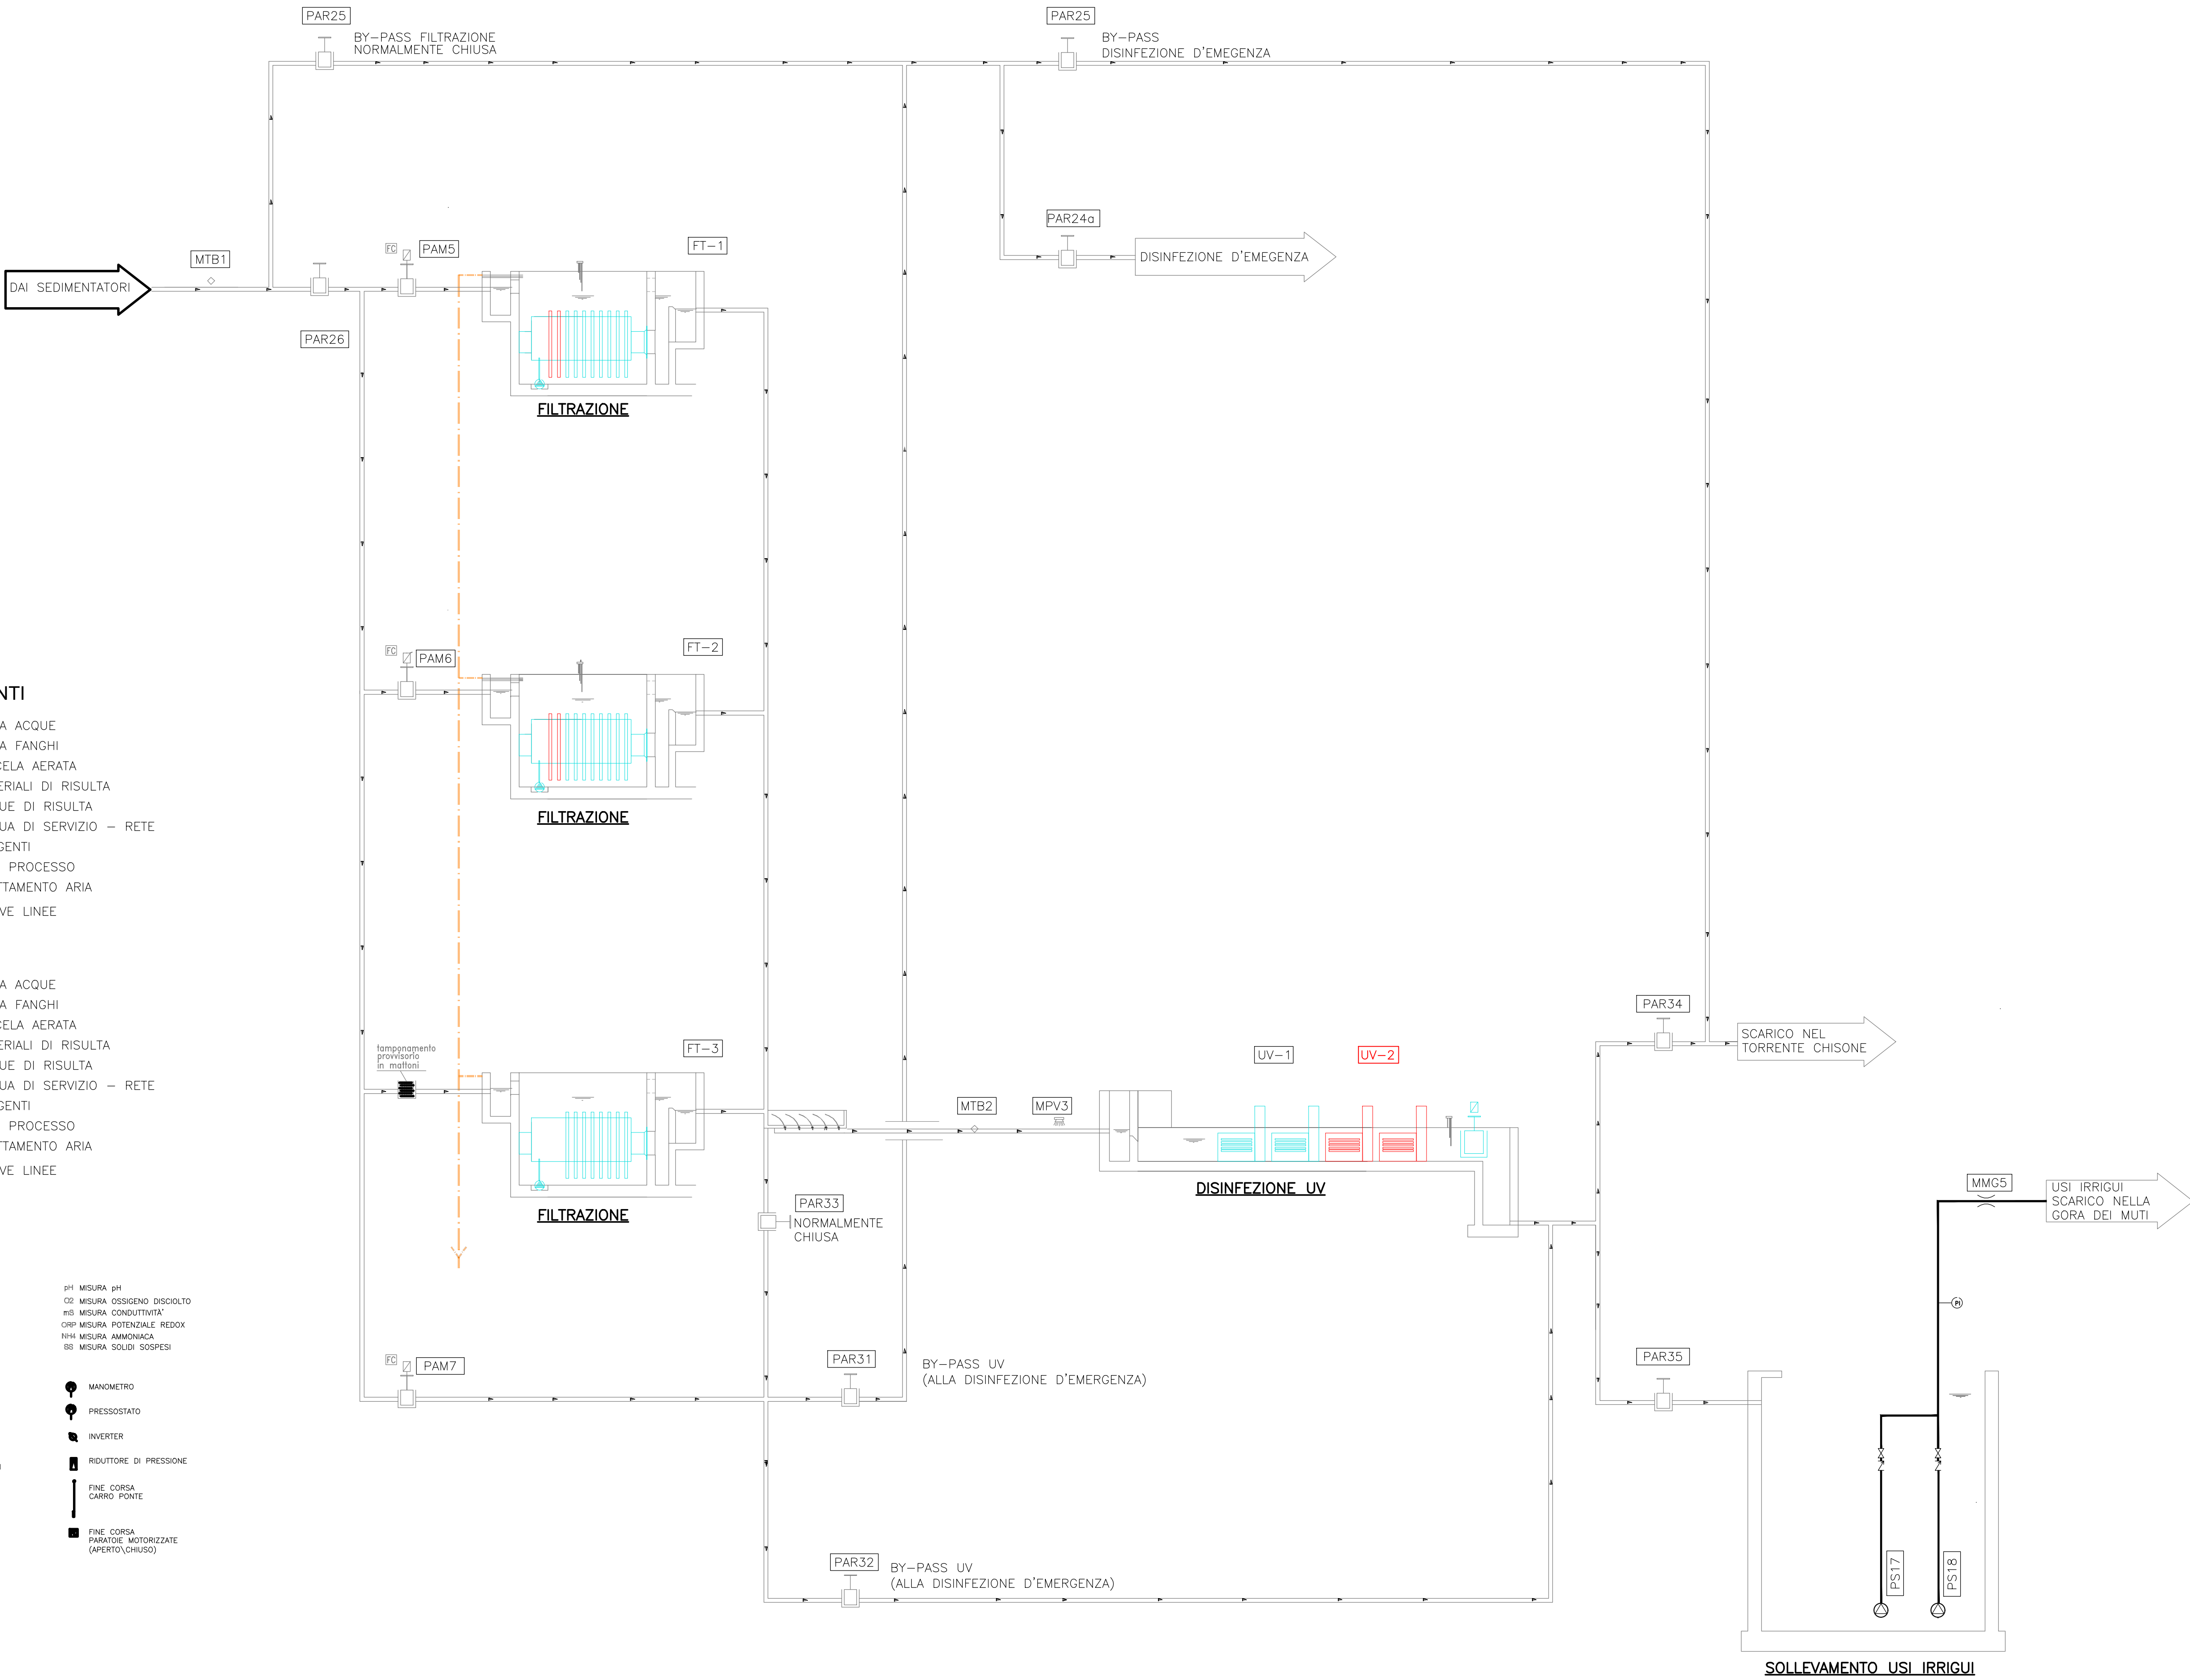



Società Metropolitana Acque Torino S.p.A.  
Sede legale Corso XI Febbraio 14 - 10152 Torino  
Tel. 011.4645.111 - Fax 011.4365.575  
Capitale Sociale Nominale € 345.533.761,65  
C.F. - P.I.V.A e Registro delle Imprese di Torino 07937540016  
sito: www.smatorino.it  
e-mail: info@smatorino.it



(Prog. ATO 2956 )

## COMUNI VARI DELLA VAL PELLICE

### LAVORI DI COLLETTAMENTO, DEPURAZIONE E REALIZZAZIONE DELLA DORSALE IDRICA VAL PELLICE – LOTTO I

#### PROGETTO DI FATTIBILITÀ TECNICA ED ECONOMICA

P & I DI PROGETTO - IMPIANTO DI DEPURAZIONE - TAVOLA 1 DI 4

Rev.	Data	Redazione	Verifica	Autorizzazione	Modifiche
	DICEMBRE 2019	A.C.	G.R.	V.C.	



Società Metropolitana Acque Torino S.p.A.

IL DIRETTORE GENERALE  
Ing. Marco ACRI

Codifica Piano dei Conti:  
Tipologia di spesa:  
Centro di responsabilità:  
Oggetto di controllo:  
Divisione:

Collaboratori

RTP : Il Progettista  
Dott. Ing. VINCENZO COCCARELLI  
  
STUDIO PROLETTI  
ING. STUDIO PROLETTI S.r.l. - SOCIETÀ DI INGEGNERIA  
  
INGEGNERI ASSOCIATI  
  
Dott. Geol. ANDREA FERRAROTTI  
Dott. ALBERTO MANICARDI  


Allegato n.

Elaborato n.  
**D.04.04.3**