


NUMERO SEZIONE	1	2	3	4	5	6	7	8	9	10	11	12	13	14	15	16	17	18	19	20	21	22
ETTOMETRICHE	<div><div></div><div></div><div></div><div></div><div></div><div></div><div></div><div></div><div></div><div></div><div></div><div></div><div></div><div></div><div></div><div></div><div></div><div></div><div></div><div></div><div></div><div></div><div></div></div>																					
DISTANZE PROGRESSIVE	0+000.00	0+020.00	0+040.00	0+060.00	0+080.00	0+100.00	0+120.00	0+140.00	0+160.00	0+180.00	0+200.00	0+220.00	0+240.00	0+260.00	0+280.00	0+300.00	0+320.00	0+340.00	0+360.00	0+380.00	0+400.00	0+420.00
DISTANZE PARZIALI	20,00	20,00	20,00	20,00	20,00	20,00	20,00	20,00	20,00	20,00	20,00	20,00	20,00	20,00	20,00	20,00	20,00	20,00	20,00	20,00	20,00	20,00
QUOTE TERRENO	-122,64	-121,96	-121,64	-121,93	-121,74	-121,48	-121,83	-121,12	-121,22	-120,97	-121,57	-121,42	-121,36	-121,28	-121,43	-121,60	-121,59	-121,56	-121,07	-120,92	-121,14	-121,54
QUOTE PROGETTO	-122,64	-122,67	-122,65	-122,61	-122,58	-122,55	-122,52	-122,49	-122,48	-122,44	-122,41	-122,39	-122,37	-122,35	-122,34	-122,32	-122,30	-122,28	-122,24	-122,25	-122,23	-122,22
SEZIONE TIPO APPLICATA	SEZIONE TIPOLOGICA 1					SEZIONE TIPOLOGICA 2			SEZIONE TIPOLOGICA 1								SEZIONE TIPOLOGICA 2			SEZIONE TIPOLOGICA 1		

SCALA 1:500
TAVOLA 1 DI 5

SI PREVEDE L'ABBATTIMENTO E LA RIMOZIONE DELLE
ALBERATURE INTERFERENTI, CMPRESE LE CEPPAIE ED IL
TRASPORTO A DISCARICA DEL MATERIALE VEGETALE

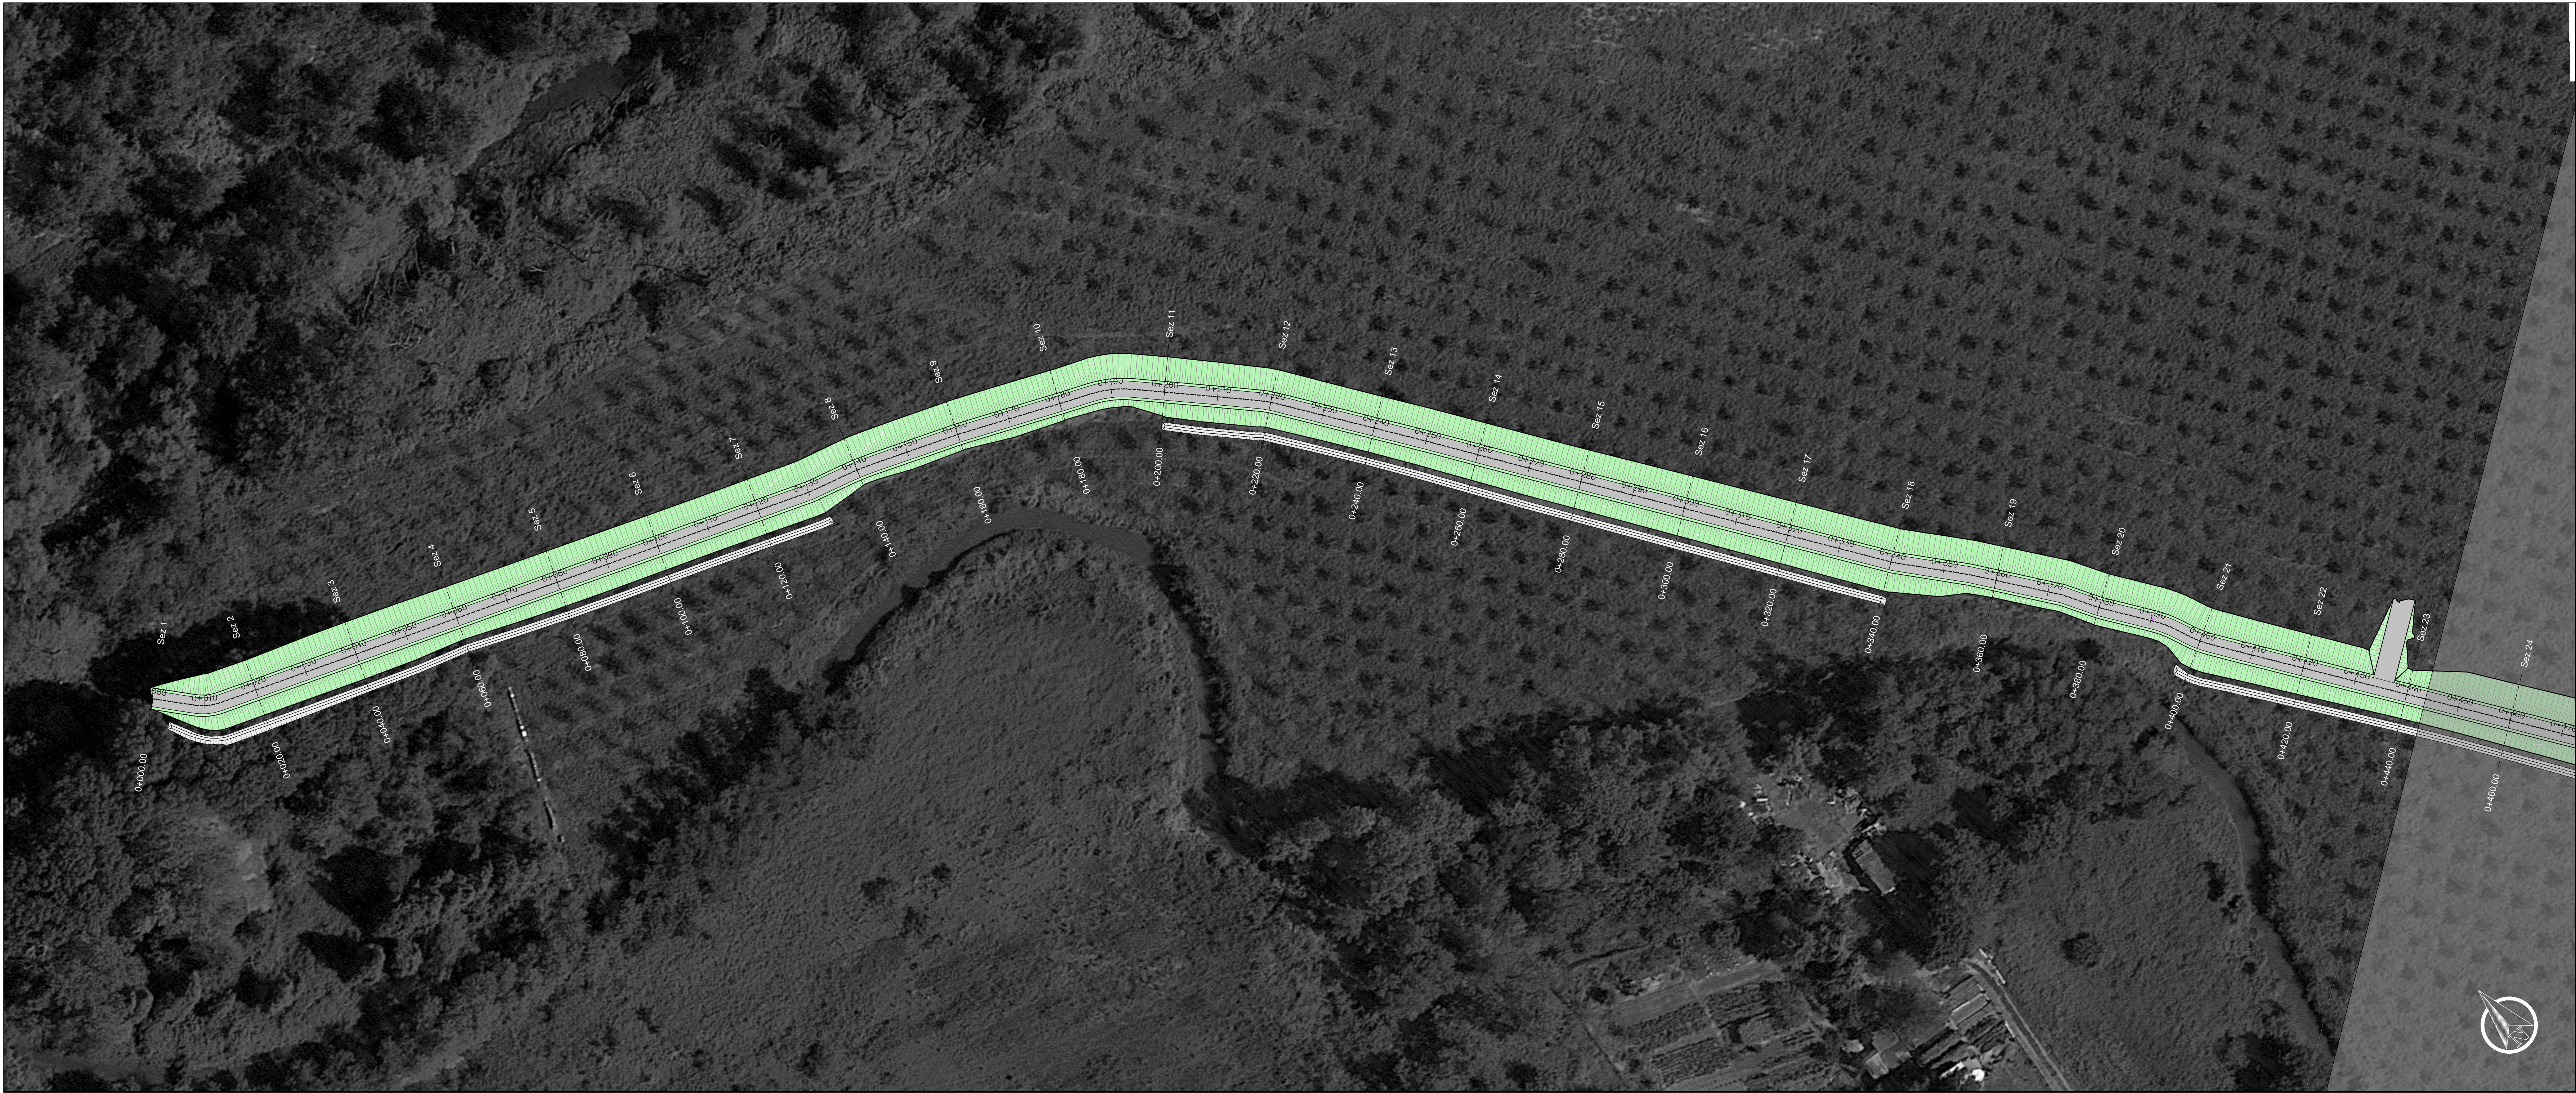

PROGETTO DEFINITIVO
DICEMBRE 2020

<p>MANDATARIA</p> <p>ALTENE INGENSHERI ASSOCIATI</p> <p>20127 - Milano - Via Savonarola, 11/B - Tel. 02.48.41.20.47 Fax 02.53.23.51.77 - E-mail: info@altene.it www.altene.it</p> <p> </p>		<p>MANDANTE</p> <p>Via Adami Sgarbi, San Anna Maria, 2 41012 Parma (PR) Tel. 0521.23.33.93 info@omg.it</p> <p>Dott. Geol. FRANCESCO CERUTTI</p>
---	--	--

RESPONSABILE DELL'INTEGRAZIONE
PRESTAZIONI SPECIALISTICHE
Dott. Ing. GIUSEPPE FLOREALE

	N°	Descrizione	ESEGUITA DA	Data
MISSIONE	A	PRIMA EMISSIONE	G. ZANGLA	DIC. 2020
VISIONI				

Numero elaborato	TIPOLOGIA PD	COMMITTENTE 060-11	COMMESSA 14-20	DOCUMENTO DI	NUMERO T.03.01	SCALA 1:500
---------------------	-----------------	-----------------------	-------------------	-----------------	-------------------	----------------