


Profilo: PROGETTO TAV 02  
Scala : 50/500  
Q.Rif. : 120.00 m s.l.m.

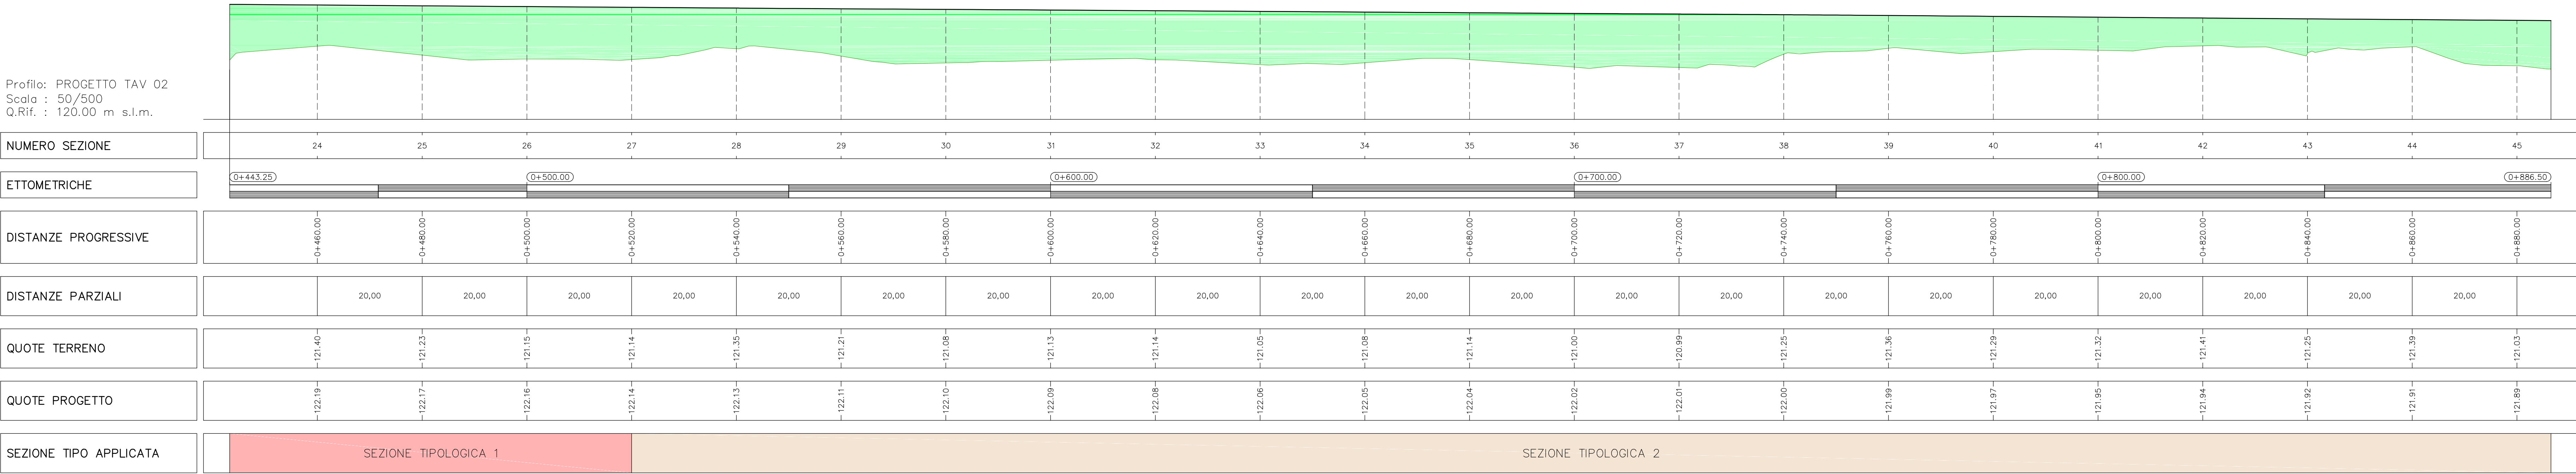

PLANIMETRIA DI PROGETTO

SCALA 1:500

TAVOLA 2 DI 5

NOTA BENE

SI PREVEDE L'ABBATTIMENTO E LA RIMOZIONE DELLE ALBERATURE INTERFERENTI, CMPRESE LE CEPPAIE ED IL TRASPORTO A DISCARICA DEL MATERIALE VEGETALE



VC-E-978 - LAVORI DI ADEGUAMENTO IN QUOTA E REALIZZAZIONE  
NUOVO TRATTO DI ARGINATURA IN SPONDA DESTRA DEL FIUME SESIA  
IN LOCALITA' CASE BIANCHE DEL COMUNE DI VERCELLI

PROGETTO DEFINITIVO

DICEMBRE 2020

	NOME	FIRMA	DATA
REDAZIONE	G. ZANGOLA		22.12.2020
VERIFICA	A. MACONI		22.12.2020
APPROVAZIONE	G. FLOREALE		22.12.2020

ATP. PROGETTAZIONE:



Dott. Ing. GIUSEPPE FLOREALE  
Dott. Ing. EMANUELE BOTTAZZI  
Dott. Ing. ANDREA MACONI  
Geom. GIANLUIGI ZANGOLA



Dott. Geol. FRANCESCO CERUTTI  
Dott. Ing. GIUSEPPE FLOREALE

TITOLO  
PLANIMETRIA E PROFILO ARGINE IN PROGETTO  
TAVOLA 2

IL R.U.P.  
Dott. Ing. LAURA CASICI

EMISSIONE	N°	Descrizione	ESEGUITA DA	Data
A	PRIMA EMISSIONE		G. ZANGOLA	DIC. 2020
REVISIONI				
Numero documento	PD	060-11	14-20	DI
SCALA				SCALA 1:500