


Profilo: PROGETTO TAV 03  
Scala : 50/500  
Q.Rif. : 119,00 m s.l.m.

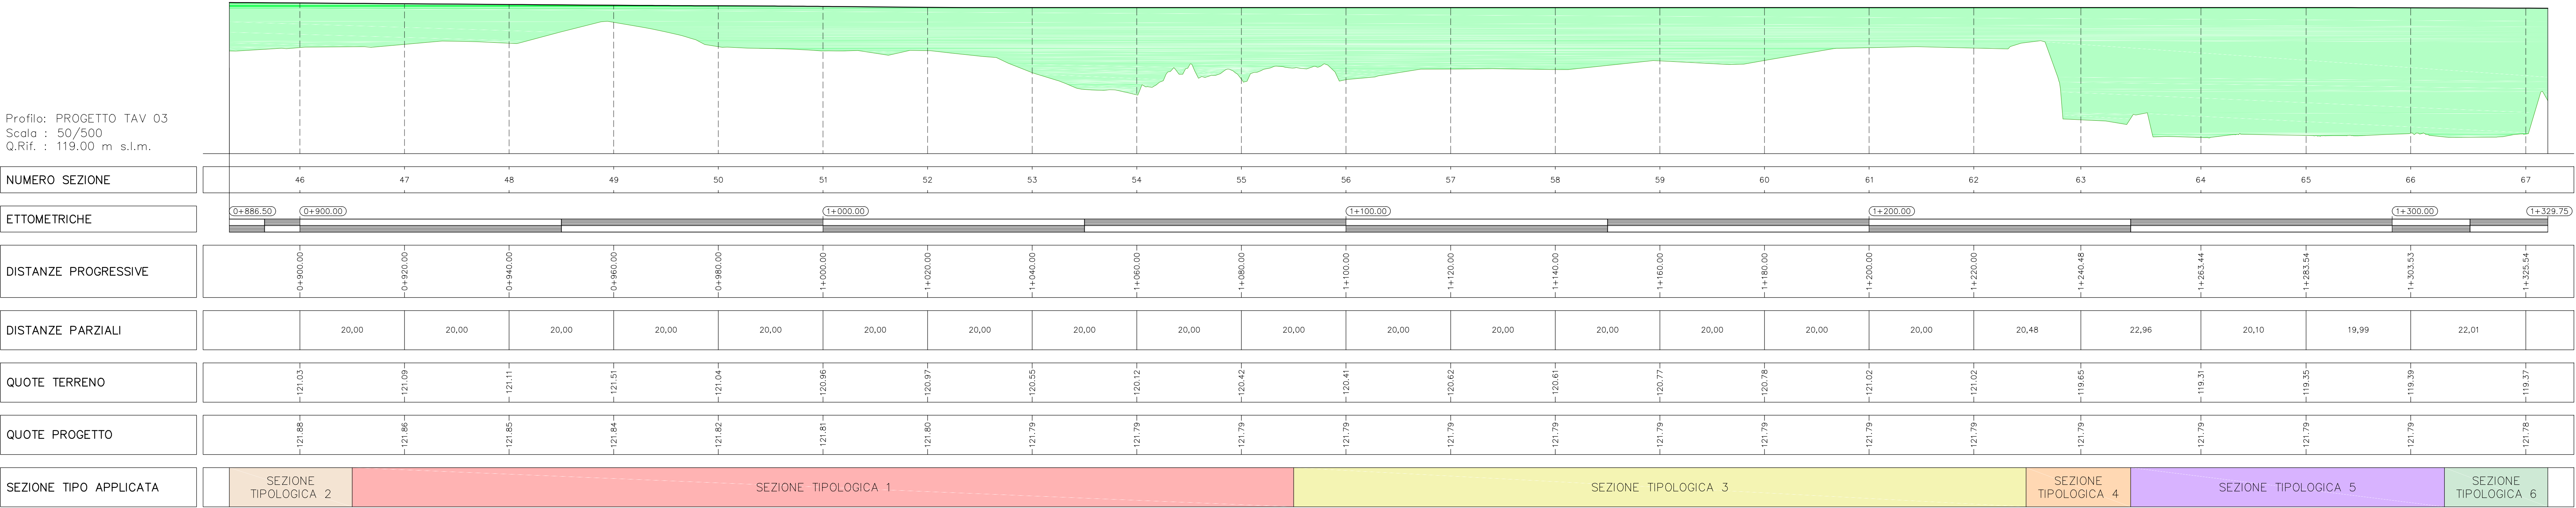

PLANIMETRIA DI PROGETTO

SCALA 1:500  
TAVOLA 3 DI 5

NOTA BENE

SI PREVEDE L'ABBATTIMENTO E LA RIMOZIONE DELLE  
ALBERATURE INTERFERENTI, CMPRESE LE CEPPE E ED IL  
TRASPORTO A DISCARICA DEL MATERIALE VEGETALE



VC-E-978 - LAVORI DI ADEGUAMENTO IN QUOTA E REALIZZAZIONE  
NUOVO TRATTO DI ARGINATURA IN SPONDA DESTRA DEL FIUME SESIA  
IN LOCALITA' CASE BIANCHE DEL COMUNE DI VERCELLI

PROGETTO DEFINITIVO

DICEMBRE 2020

	NOME	FIRMA	DATA
REDAZIONE	G. ZANGOLA		22.12.2020
VERIFICA	A. MACONI		22.12.2020
APPROVAZIONE	G. FLOREALE		22.12.2020

ATP. PROGETTAZIONE:



Dott. Ing. GIUSEPPE FLOREALE  
Dott. Ing. EMANUELE BOTTAZZI  
Dott. Ing. ANDREA MACONI  
Geom. GIANLUIGI ZANGOLA



Dott. Ing. GIUSEPPE FLOREALE

TITOLO  
PLANIMETRIA E PROFILO ARGINE IN PROGETTO  
TAVOLA 3

IL R.U.P.  
Dott. Ing. LAURA CASCO

	N°	Descrizione	ESEGUITA DA	Data
EMISSIONE	A	PRIMA EMISSIONE	G. ZANGOLA	DIC. 2020
REVISIONI				
Numero elaborato	PD	060-11	14-20	DI
SCALA	T.03.03			SCALA 1:500