


Profilo: AREA DI COLTIVAZIONE
Scala : 100/500
Q.Rif. : 111.00 m s.l.m.

NUMERO SEZIONE	1	2	3	4	5	6	7	8	9	10	11	12	13	14	15	16	17
ETTOMETRICHE	<div><div>0+000.00</div><div>0+100.00</div><div>0+200.00</div><div>0+212.50</div></div>																
DISTANZE PROGRESSIVE	0+000.00	0+012.50	0+025.00	0+037.50	0+050.00	0+062.50	0+075.00	0+087.50	0+100.00	0+112.50	0+125.00	0+137.50	0+150.00	0+162.50	0+175.00	0+187.50	0+200.00
DISTANZE PARZIALI		12,50	12,50	12,50	12,50	12,50	12,50	12,50	12,50	12,50	12,50	12,50	12,50	12,50	12,50	12,50	
QUOTE TERRENO	-117,75	-117,67	-117,60	-117,59	-117,85	-117,92	-118,00	-118,10	-118,31	-118,29	-118,01	-118,17	-117,85	-117,62	-117,58	-117,65	-117,53
QUOTE SCAVO		-116,10	-116,10	-116,10	-116,10	-114,60	-114,60	-114,60	-114,60	-114,60	-114,60	-114,60	-114,60	-114,60	-116,10	-116,10	-116,10
PROFONDITA' SCAVO		1,57	1,50	1,49	1,75	3,32	3,40	3,50	3,71	3,69	3,41	3,57	3,25	3,02	1,48	1,55	1,43

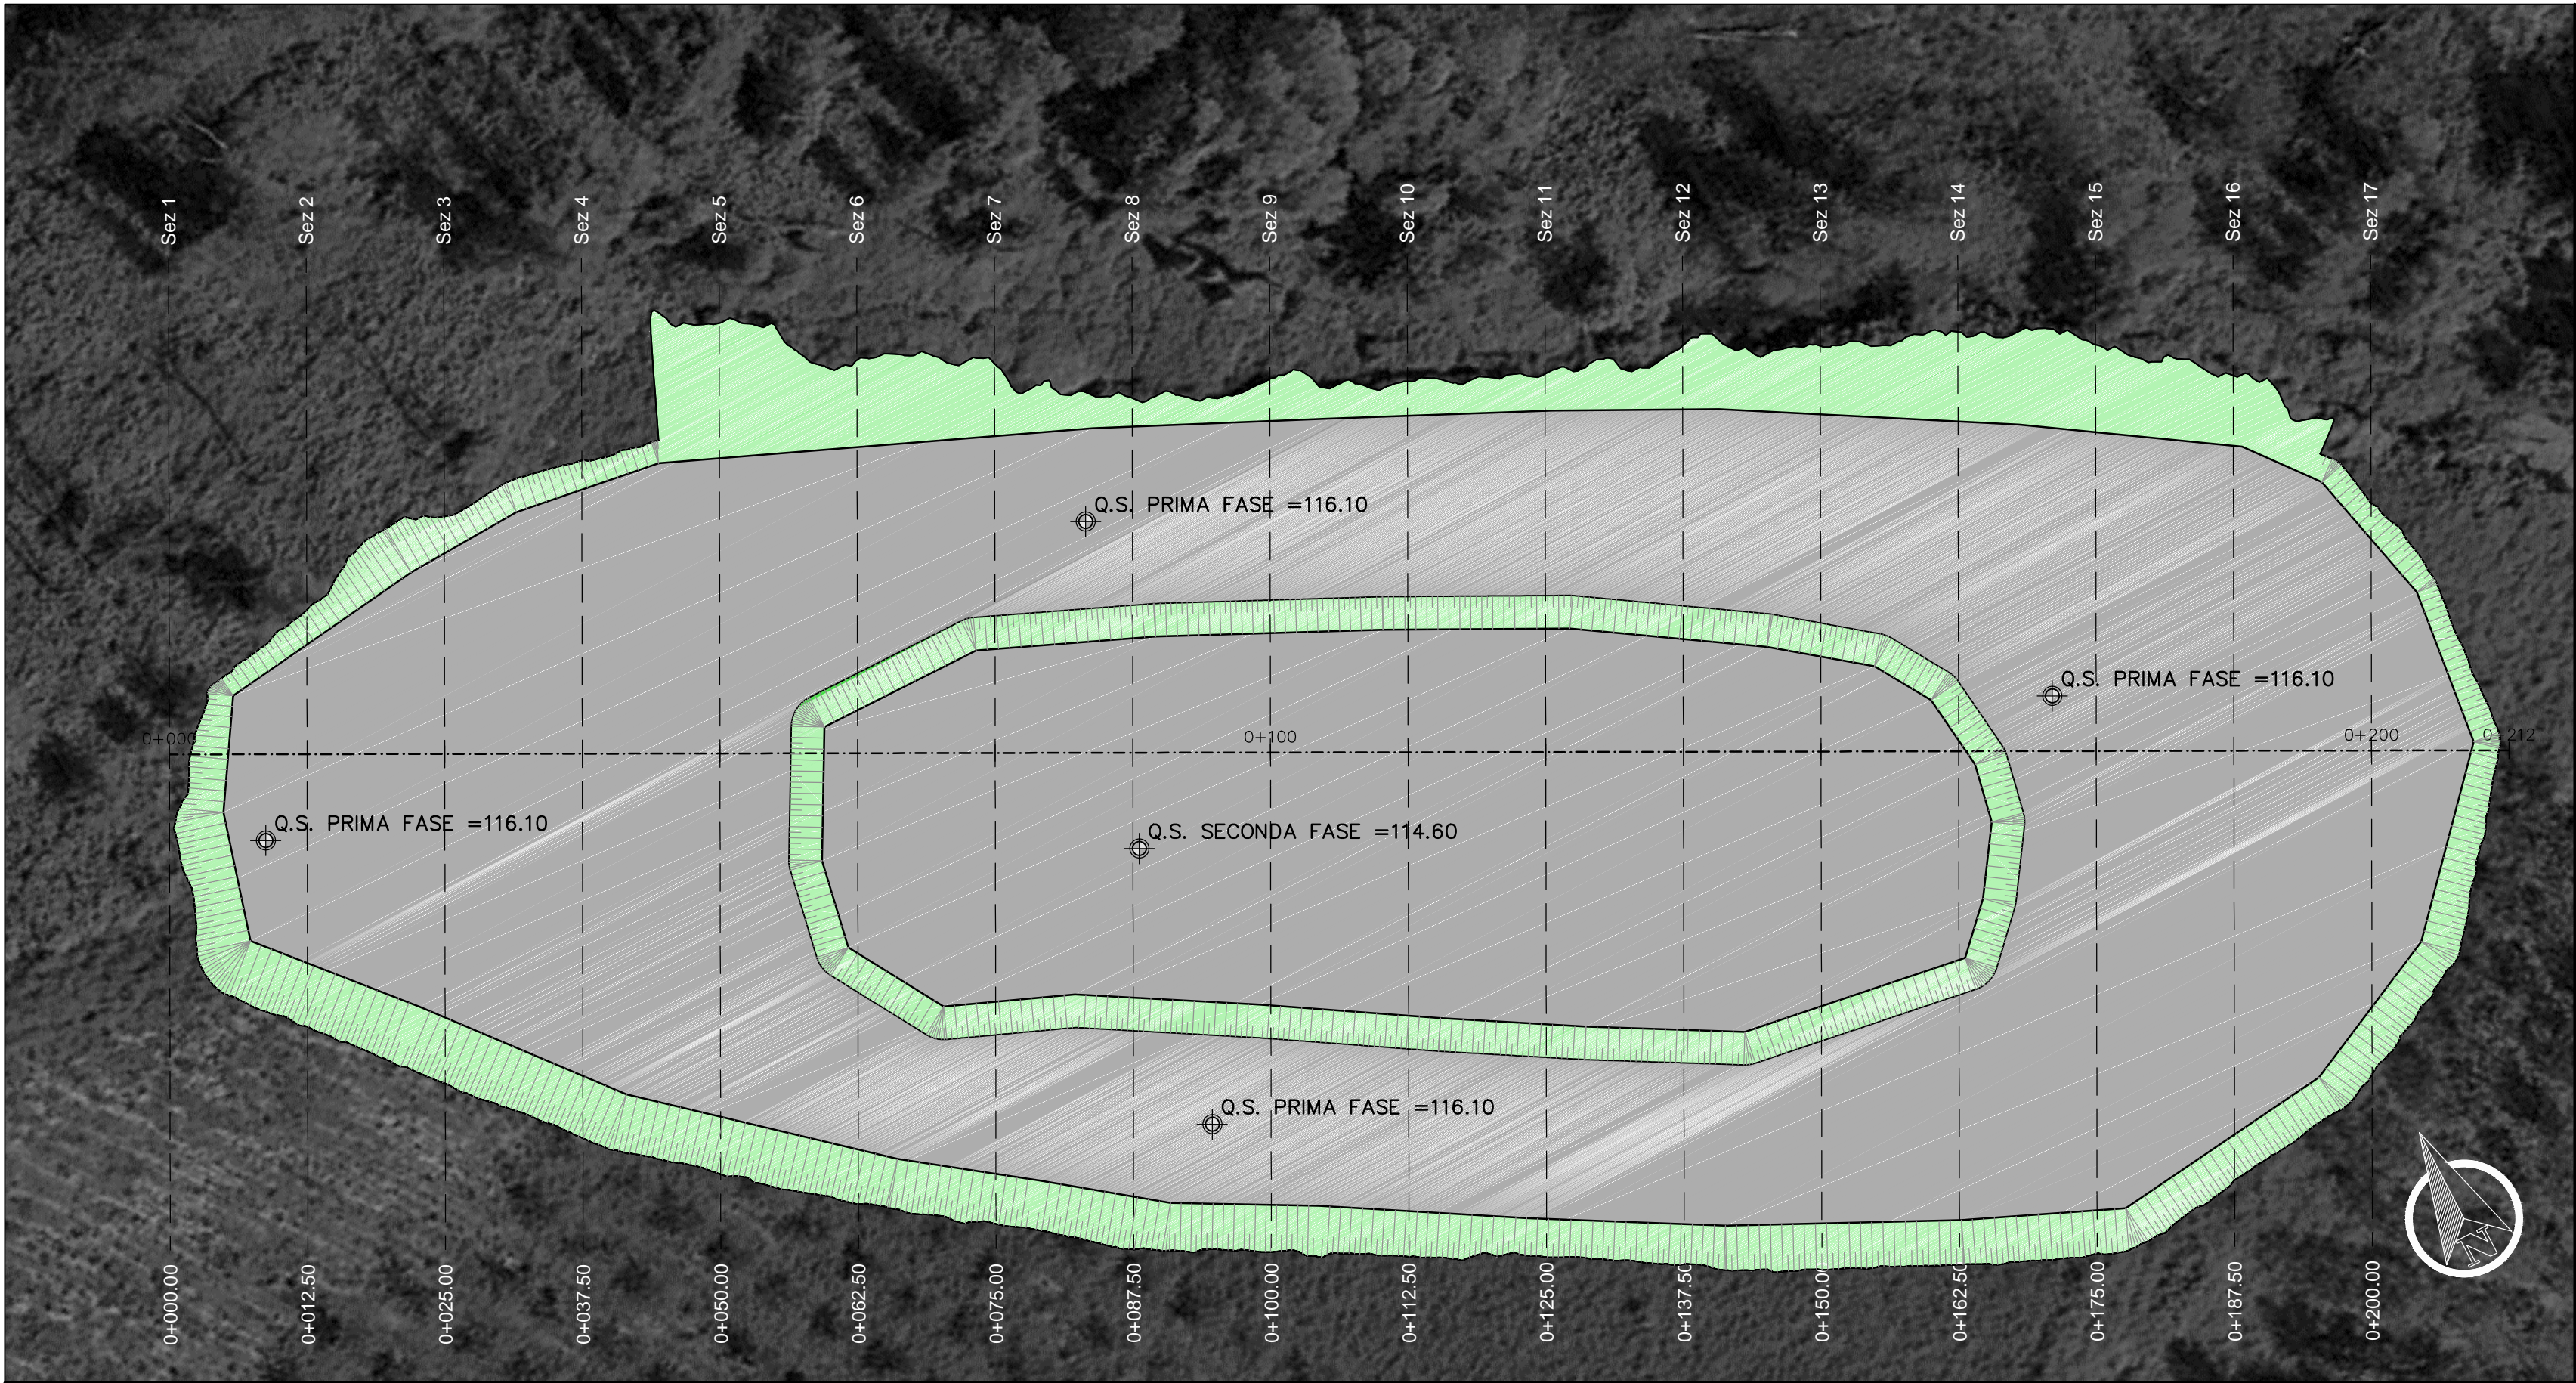

**VC-E-978 - LAVORI DI ADEGUAMENTO IN QUOTA E REALIZZAZIONE
NUOVO TRATTO DI ARGINATURA IN SPONDA DESTRA DEL FIUME SESIA
IN LOCALITA' CASE BIANCHE DEL COMUNE DI VERCELLI**

PROGETTO DEFINITIVO

DICEMBRE 2020

	NOME	FIRMA	DATA
REDAZIONE	G. ZANGLA		22.12.2020
VERIFICA	A. MACONI		22.12.2020
APPROVAZIONE	G. FLOREALE		22.12.2020

ATP PROGETTAZIONE:

MANDATARIA
ALTENE INGEGNERI ASSOCIATI
20127 MILANO - Via Solferino, 11/8 - Tel. 02.46.41.04.07
Fax 02.33.23.73.58 - E-Mail: info@altenegeometri.it
www.altenegeometri.it
ALTERNATIVE QUALIFICAZIONE
INGEGNERI ASSOCIATI
ING. ENR. 2000 ROMA

MANDANTE
ENGEOS s.r.l.
Via Adorni Sgar, San Anna Maria, 2
43121 Parma (PR)
Tel. 0521.233999
info@engeos.it
Dott. Geol. FRANCESCO CERUTTI

Dott. Ing. GIUSEPPE FLOREALE
Dott. Ing. EMANUELE BOTTAZZI
Dott. Ing. ANDREA MACONI
Geom. GIANFILIPPO ZANGLA

RESPONSABILE DELL'INTEGRAZIONE DELLE
PRESTAZIONI SPECIALISTICHE
Dott. Ing. GIUSEPPE FLOREALE

TITOLO
AREA DI COLTIVAZIONE
PLANIMETRIA E PROFILO DI SCAVO

IL R.U.P.
Dott. Ing. LAURA CASICCI

	N°	Descrizione	ESEGUITA DA	Data
EMISSIONE	A	PRIMA EMISSIONE	G. ZANGLA	DIC. 2020
REVISIONI				
Numero elaborato		TIPOLOGIA PD	COMMITTENTE 060-11	COMMESSA 14-20
		DOCUMENTO DI	NUMERO T.09.01	SCALA 1:500