



PROFILO LONGITUDINALE DI PROGETTO  
Scala 1:500/100

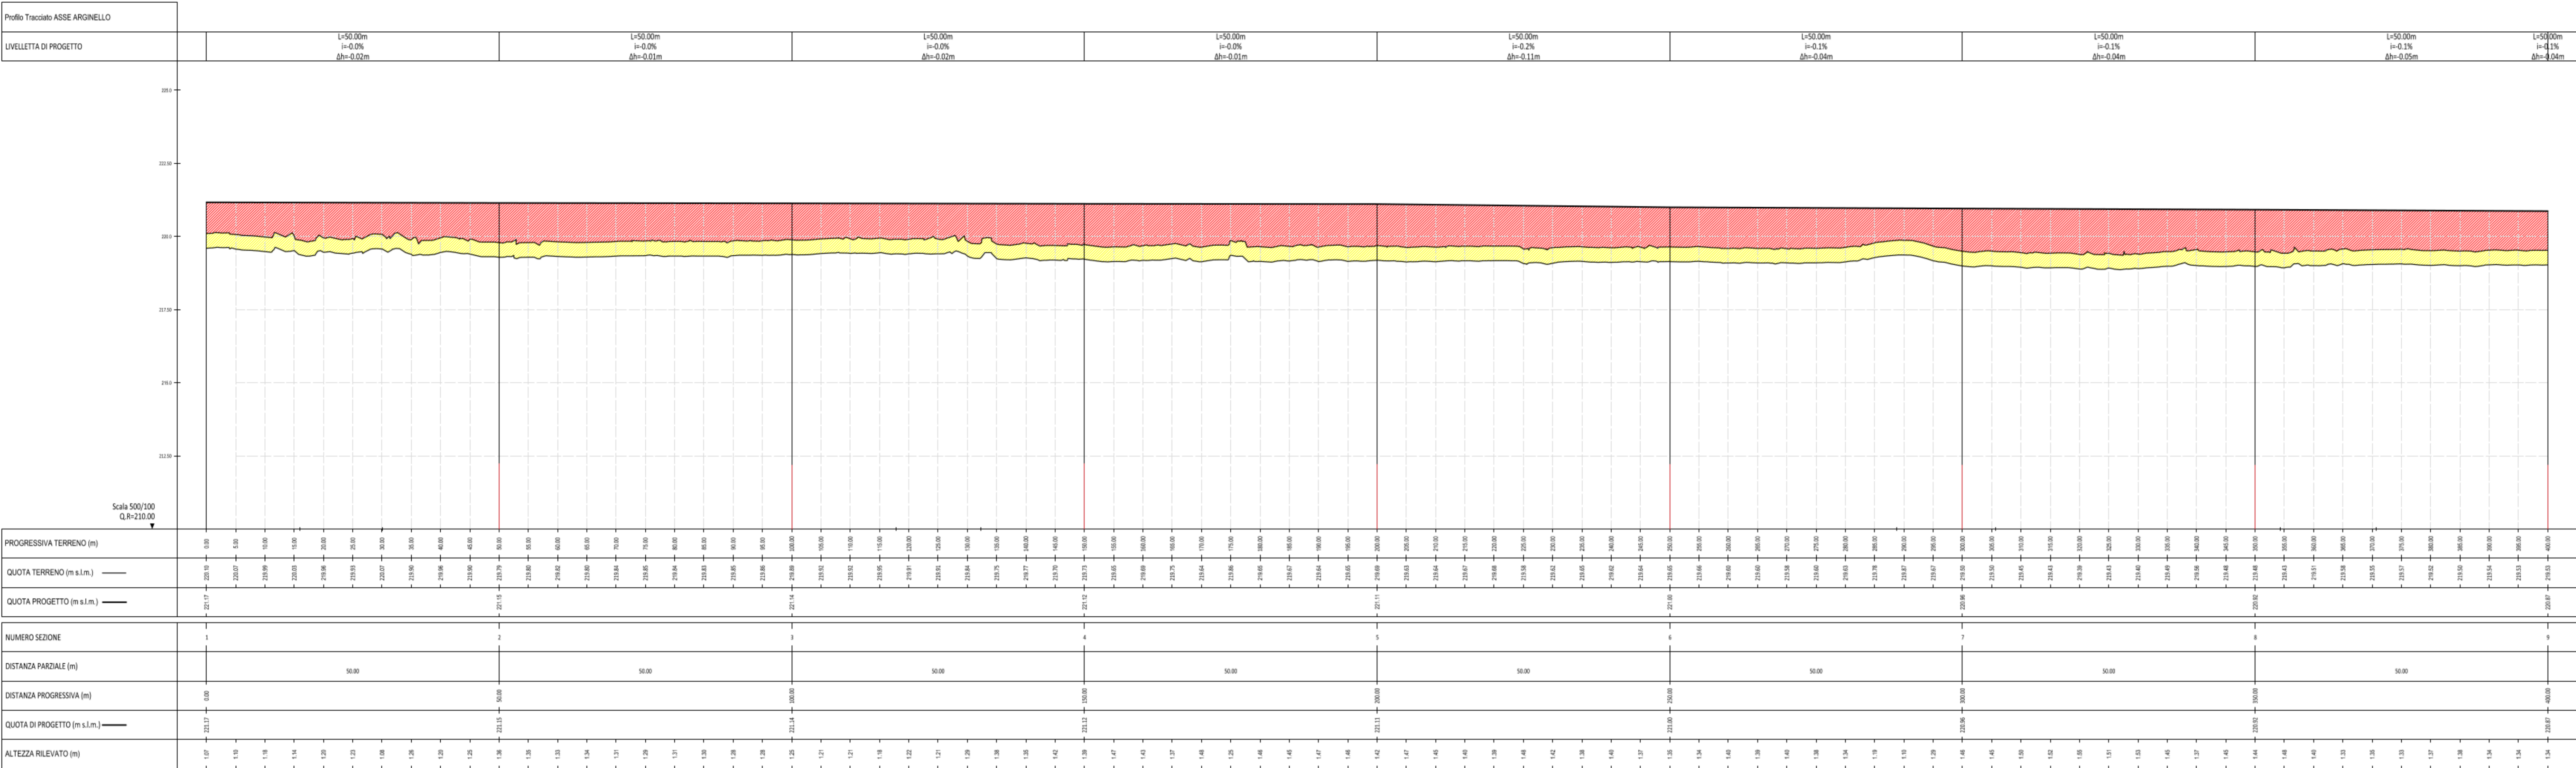

Lo sviluppo complessivo è stato misurato lungo l'asse arginale in progetto

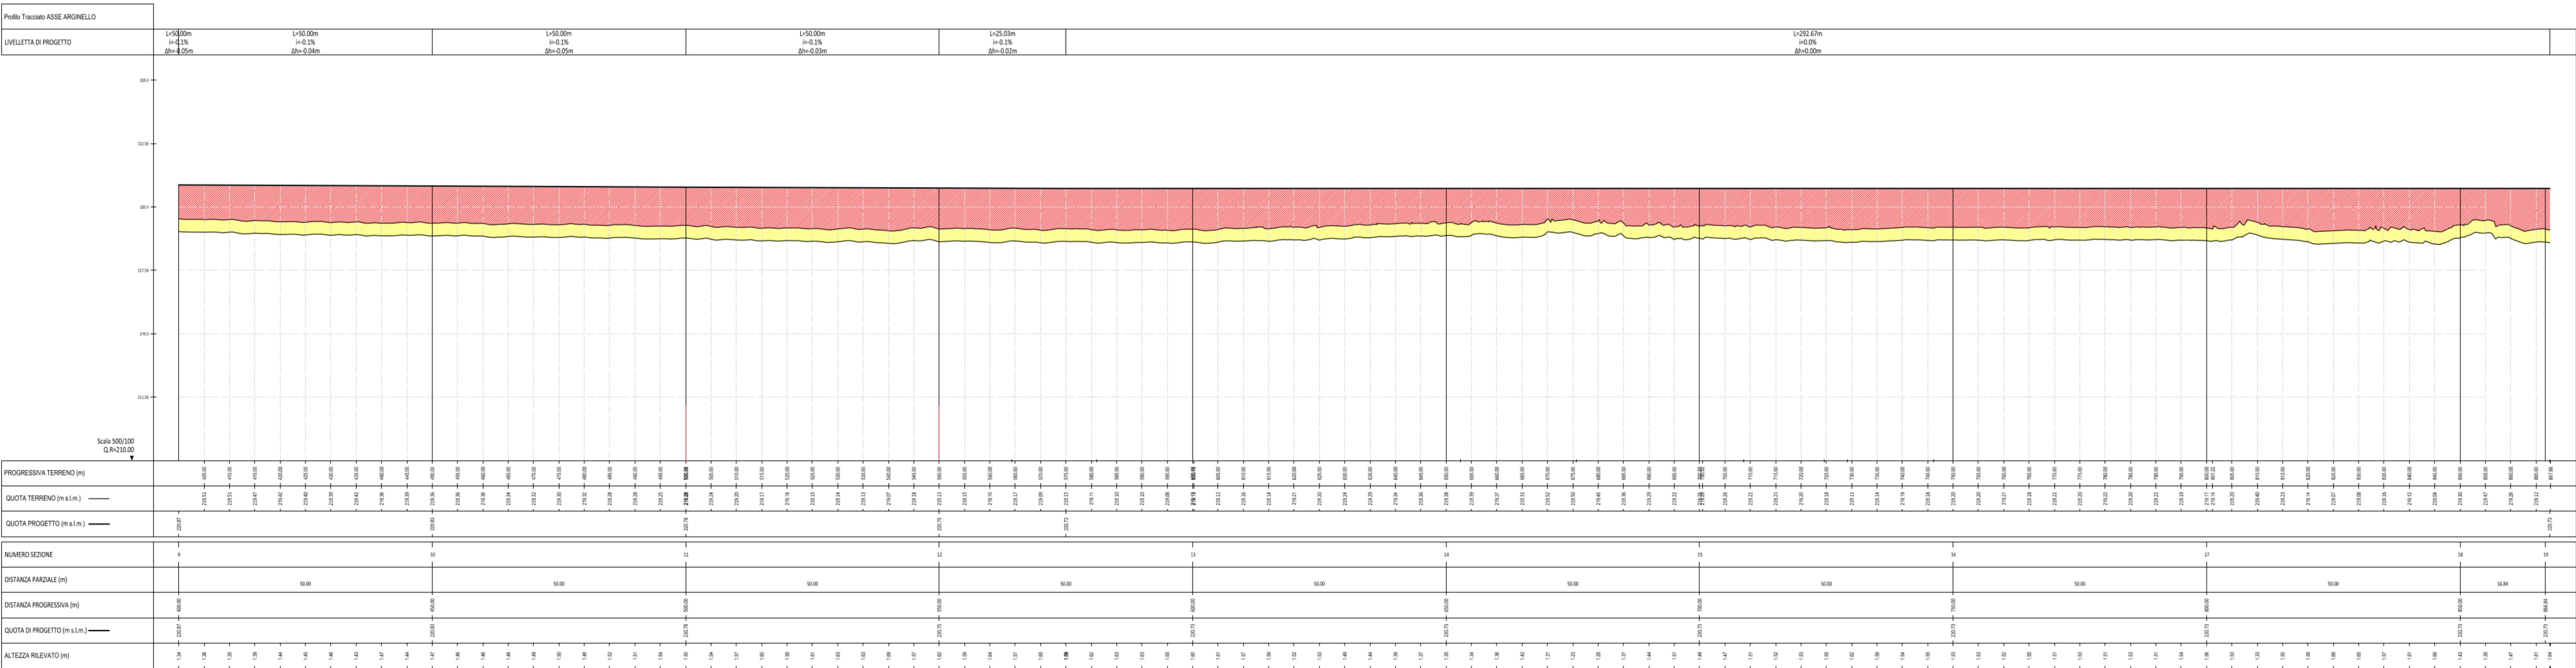

Programma di interventi:  
Alluvione autunno 2000 e succ. integrazione DD 6  
del 08/01/03  
Regione Piemonte  
DIFESE SPONDALE E RICALIBRATURA DEL  
F.P.O. DAL COMUNE DI PAESANA A  
MONCALIERI - TO-E-1295



PROGETTO DEFINITIVO - II° STRALCIO - II° LOTTO

Il Progettista - Respo. Integratori e presidi Dott. Ing. Giuseppe CAMPY	Il Geologo Dott. Geol. Giovanni CARA
Il Coordinatore per la sicurezza in fase di progettazione Dott. Ing. Giuseppe CAMPY	VISTO: Il Responsabile del procedimento Dott. Ing. Gianluca ZANICHELLI

PROFILO LONGITUDINALE DI PROGETTO  
Argine di protezione sponda sinistra  
Scala 1:500/200



1	AD	GC	FR	Dicembre 2021
2	AD	GC	FR	Giugno 2019
rev.		pag.		data
codice elaborato 0805-05-0004-01				

0190-Mud07  
Rev. 1  
Data emissione: 02/2018

www.ambiente.it

E2.T7