


PLANIMETRIA DI PROGETTO  
SCALA 1:500

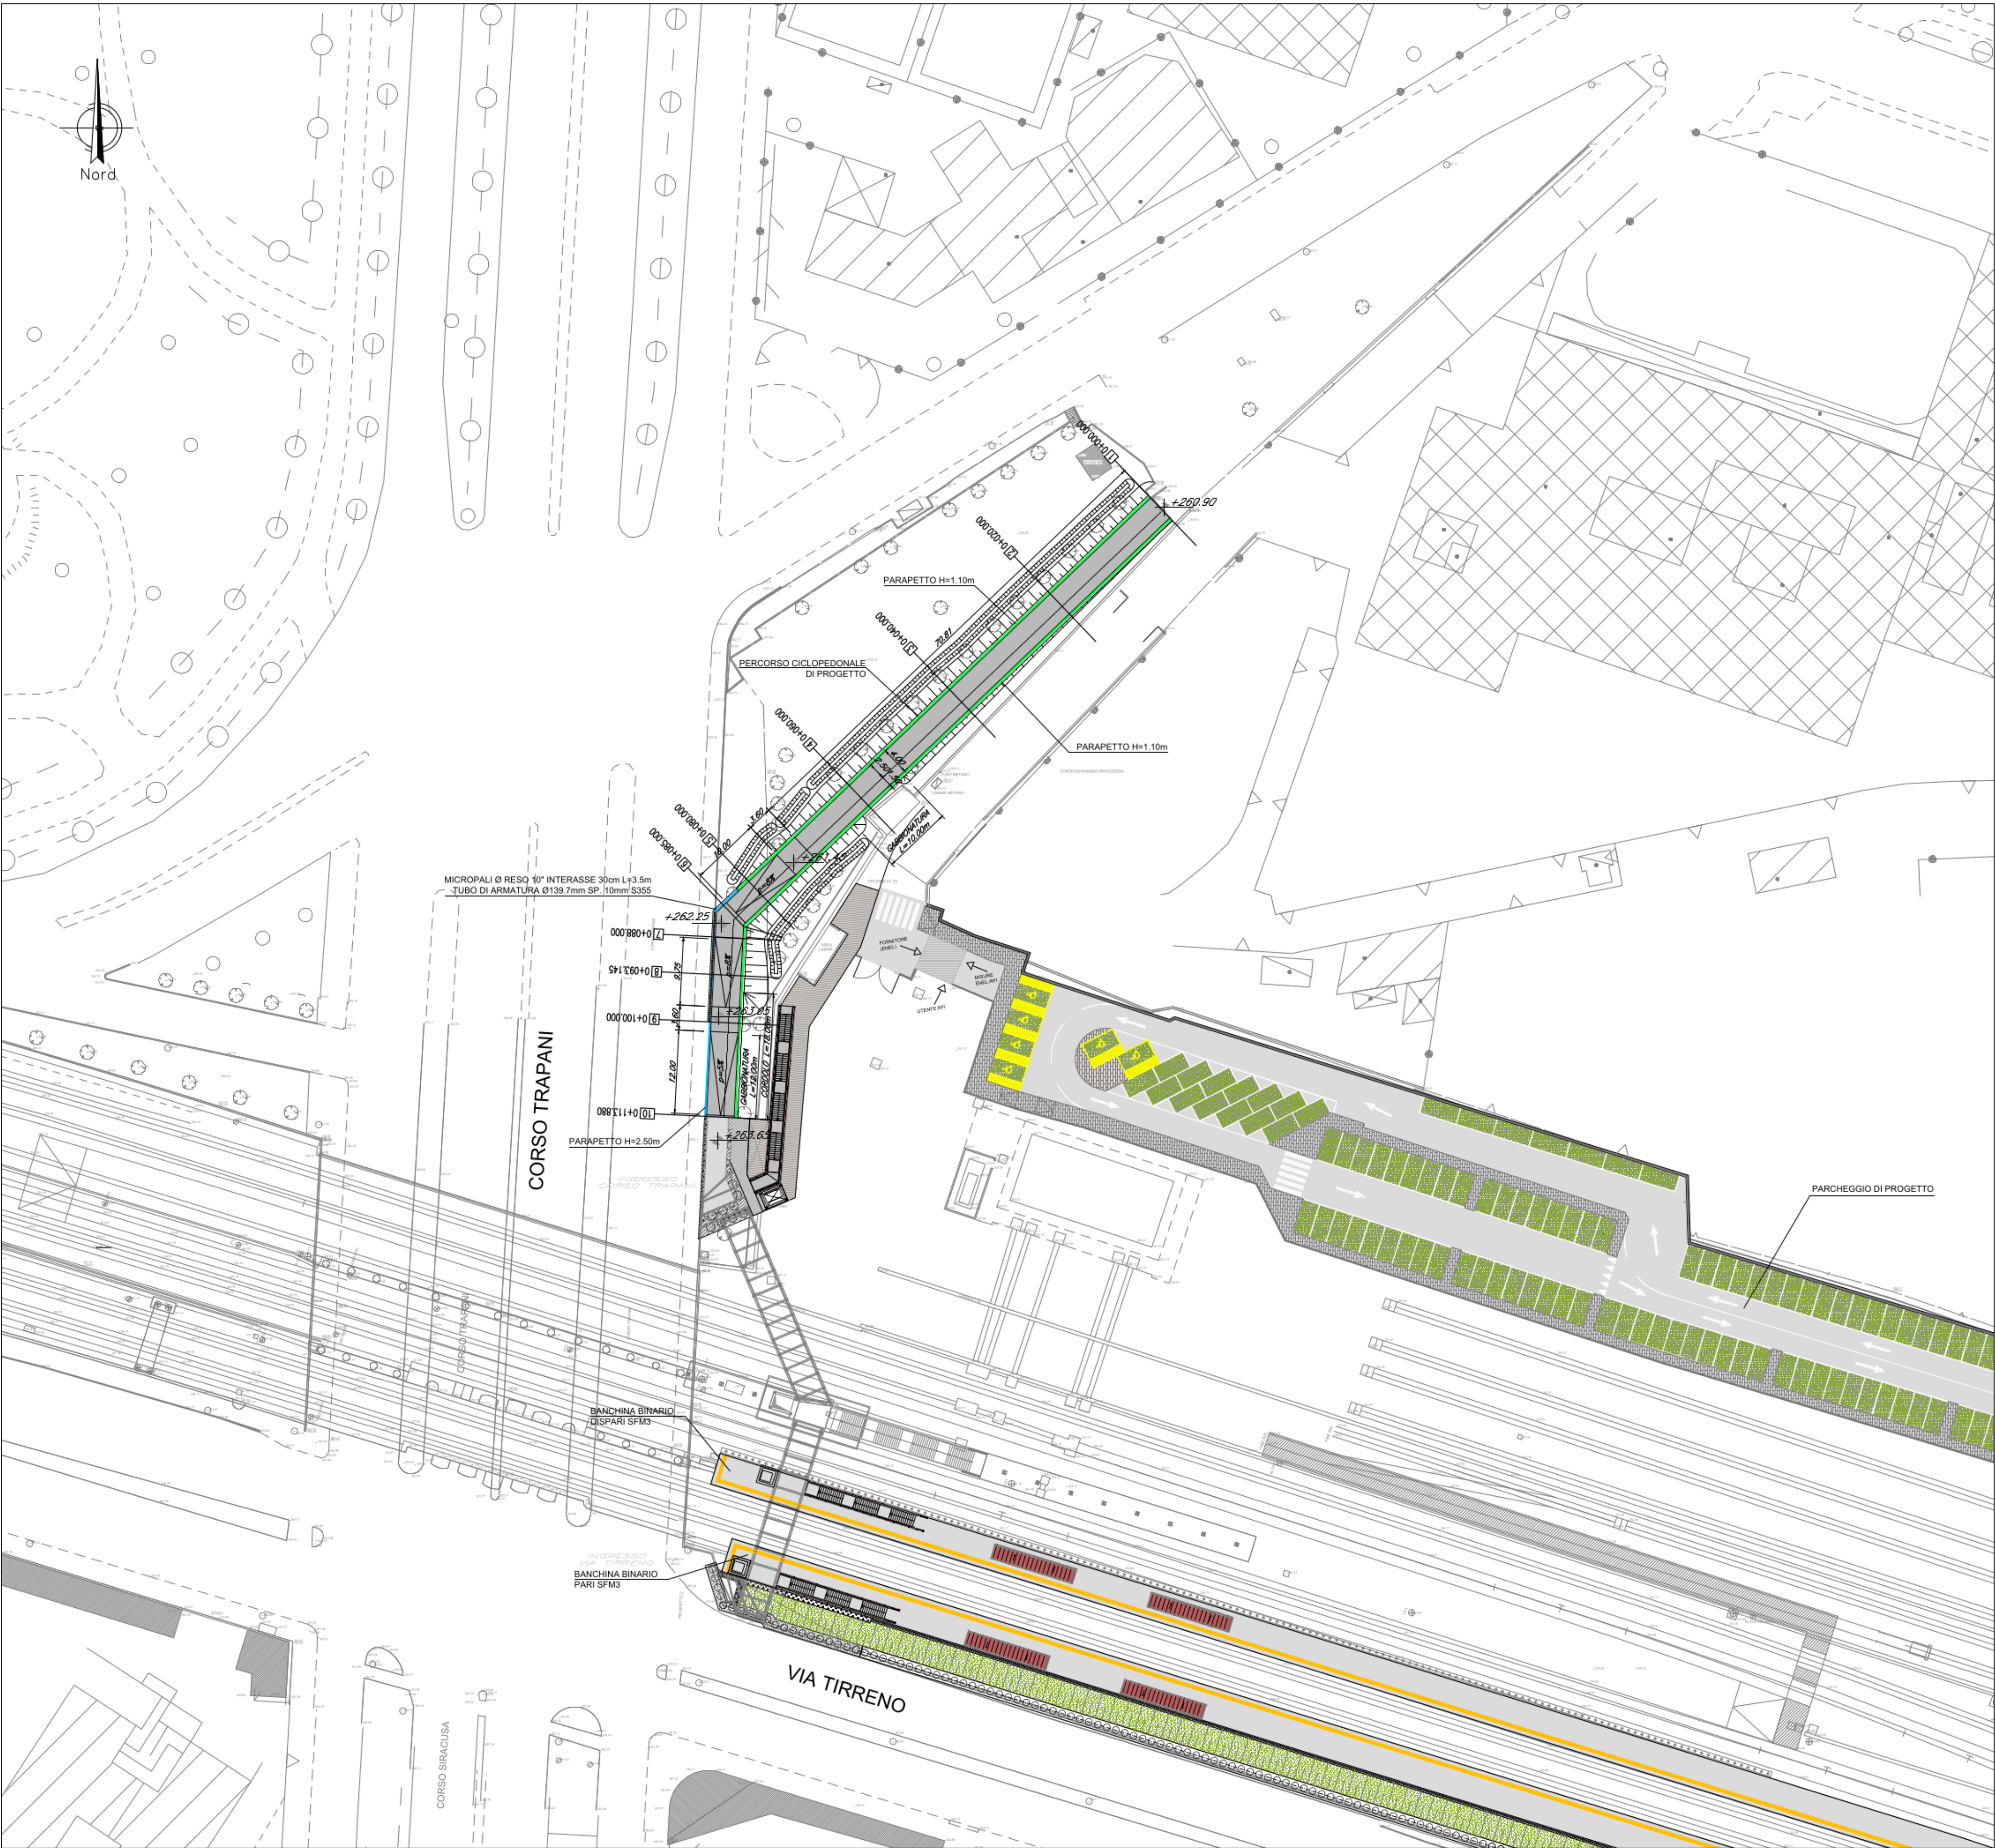

LEGENDA	
	Pavimentazione pista ciclopedonale - dettaglio elaborati architettonici
	Fosso di progetto
	Quota di progetto
	Parapetto H=1.10m L=194.5m - dettaglio elaborati architettonici
	Parapetto H=2.50m L=34m - dettaglio elaborati architettonici

COMMITTENTE:

**RFI**  
RETE FERROVIARIA ITALIANA  
GRUPPO FERROVIE DELLO STATO ITALIANE

PROGETTAZIONE:

**ITALFERR**  
GRUPPO FERROVIE DELLO STATO ITALIANE

U.O. INFRASTRUTTURE NORD

PROGETTO DEFINITIVO

UPGRADING NODO DI TORINO

LINEA TORINO - MODANE  
FERMATA SAN PAOLO - LINEA SFM3

NV01 - SENTIERO PEDONALE  
Planimetria di progetto

SCALA:

1:500

COMMESSA LOTTO FASE ENTE TIPO DOC. OPERA/DISCIPLINA PROGR. REV.

NT14 00 D 26 P8 NV0100 001 A

Rev.	Descrizione	Redatto	Data	Verificato	Data	Approvato	Data	Autografo-Data
A	Emissione esecutiva	F. Serrau	Maggio 2019	M. Rigo	Maggio 2019	E. Persone	Maggio 2019	

File: NT1400D26P8NV0100001A.dwg

n.Elabor.