



## PROFILO LONGITUDINALE

 

## STRALCIO PLANIMETRICO

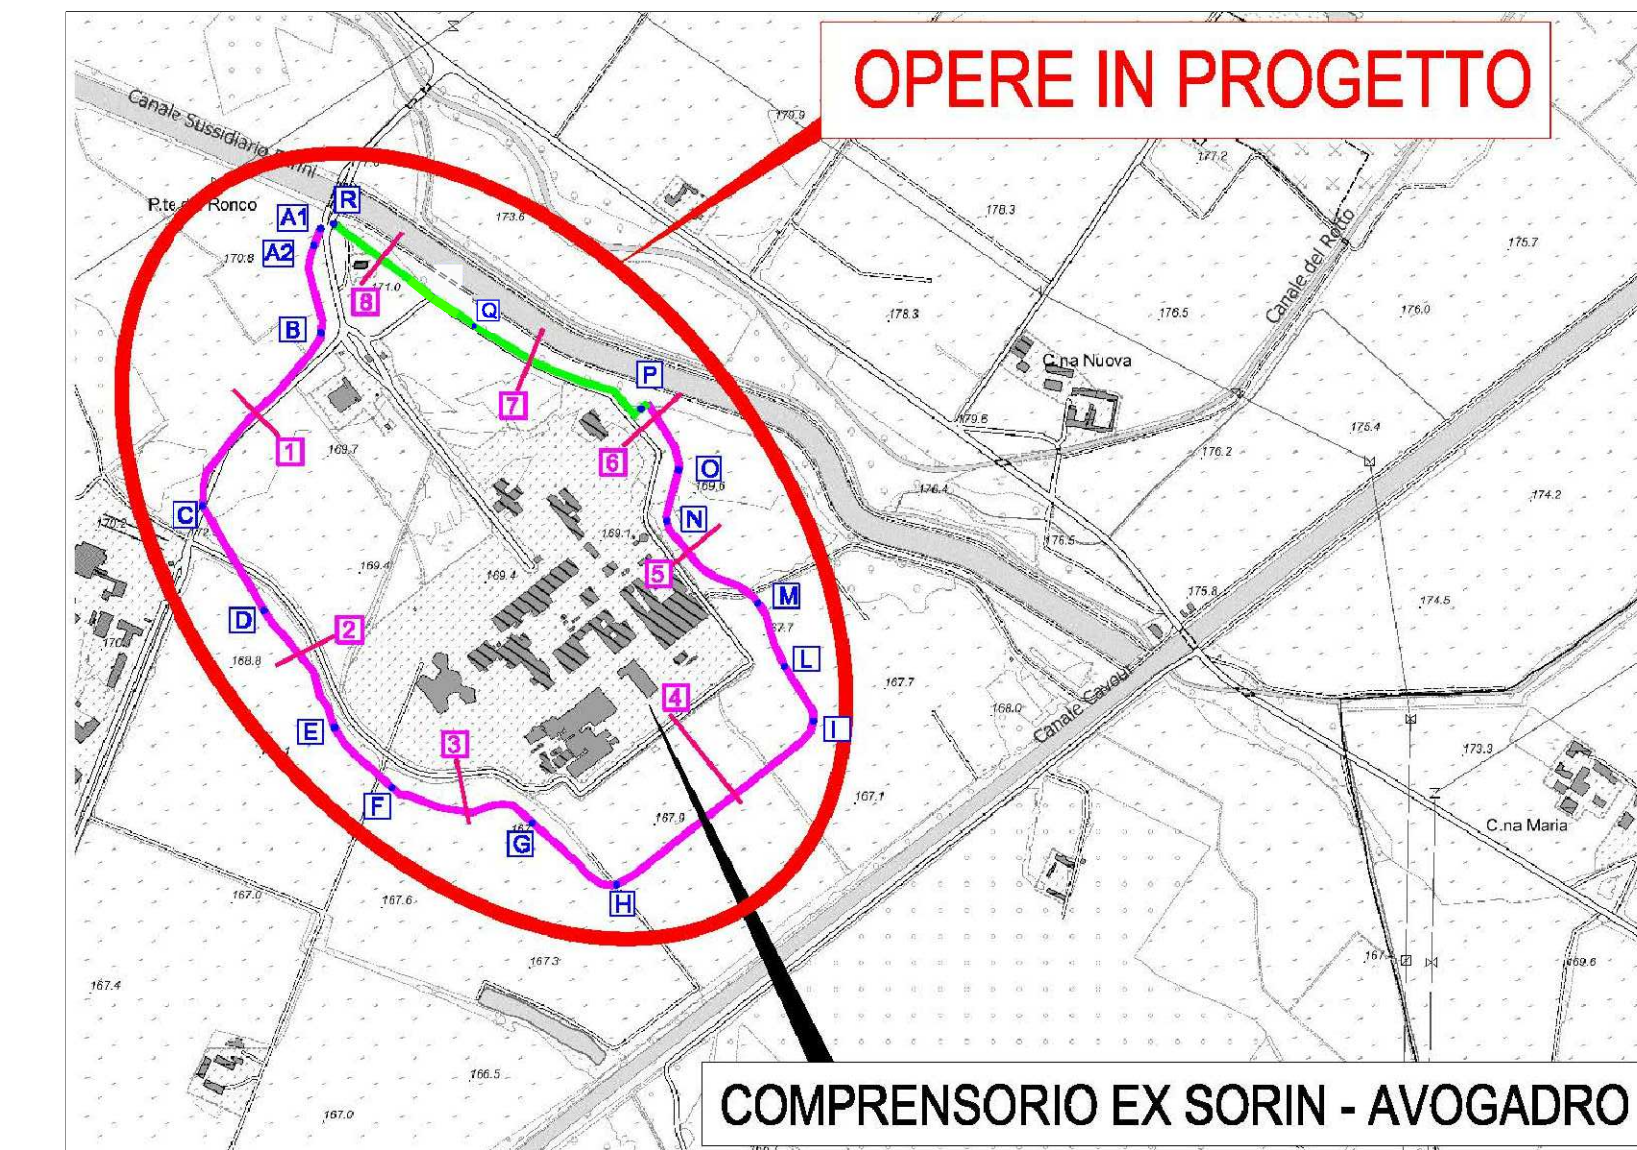

**Comune di  
Saluggia (VC)**



**MITIGAZIONE DEL RISCHIO IDROGEOLOGICO E MESSA IN SICUREZZA  
DEI SITI CHE OSPITANO RIFIUTI NUCLEARI E DEGLI AMBITI  
COLLOCATI A TERGO DELLA FASCIA B DI PROSPETTO DEL PAI**

## PROGETTO DI FATTIBILITA' TECNICA ED ECONOMICA

### Profilo longitudinale difesa arginale

S

6

3

0

0

1

-

0

1

1

0

0

D

W

G

7

00	NOVEMBRE 2022	S. GRIVA	A. DIEMMA	M. CODO
REV.	DATA	REDAZIONE	VERIFICA	AUTORIZZAZIONE

SERVIZI DI INGEGNERIA



R.U.P. Geom. Ombretta Perollo  
(Resp. Area Lavori Pubblici Comune di Saluggia)

ISSN 0013-788X/01/0005-0000\$10.00/0 © 2001 Blackwell Science Ltd