



azione di valle  
scala 1:500

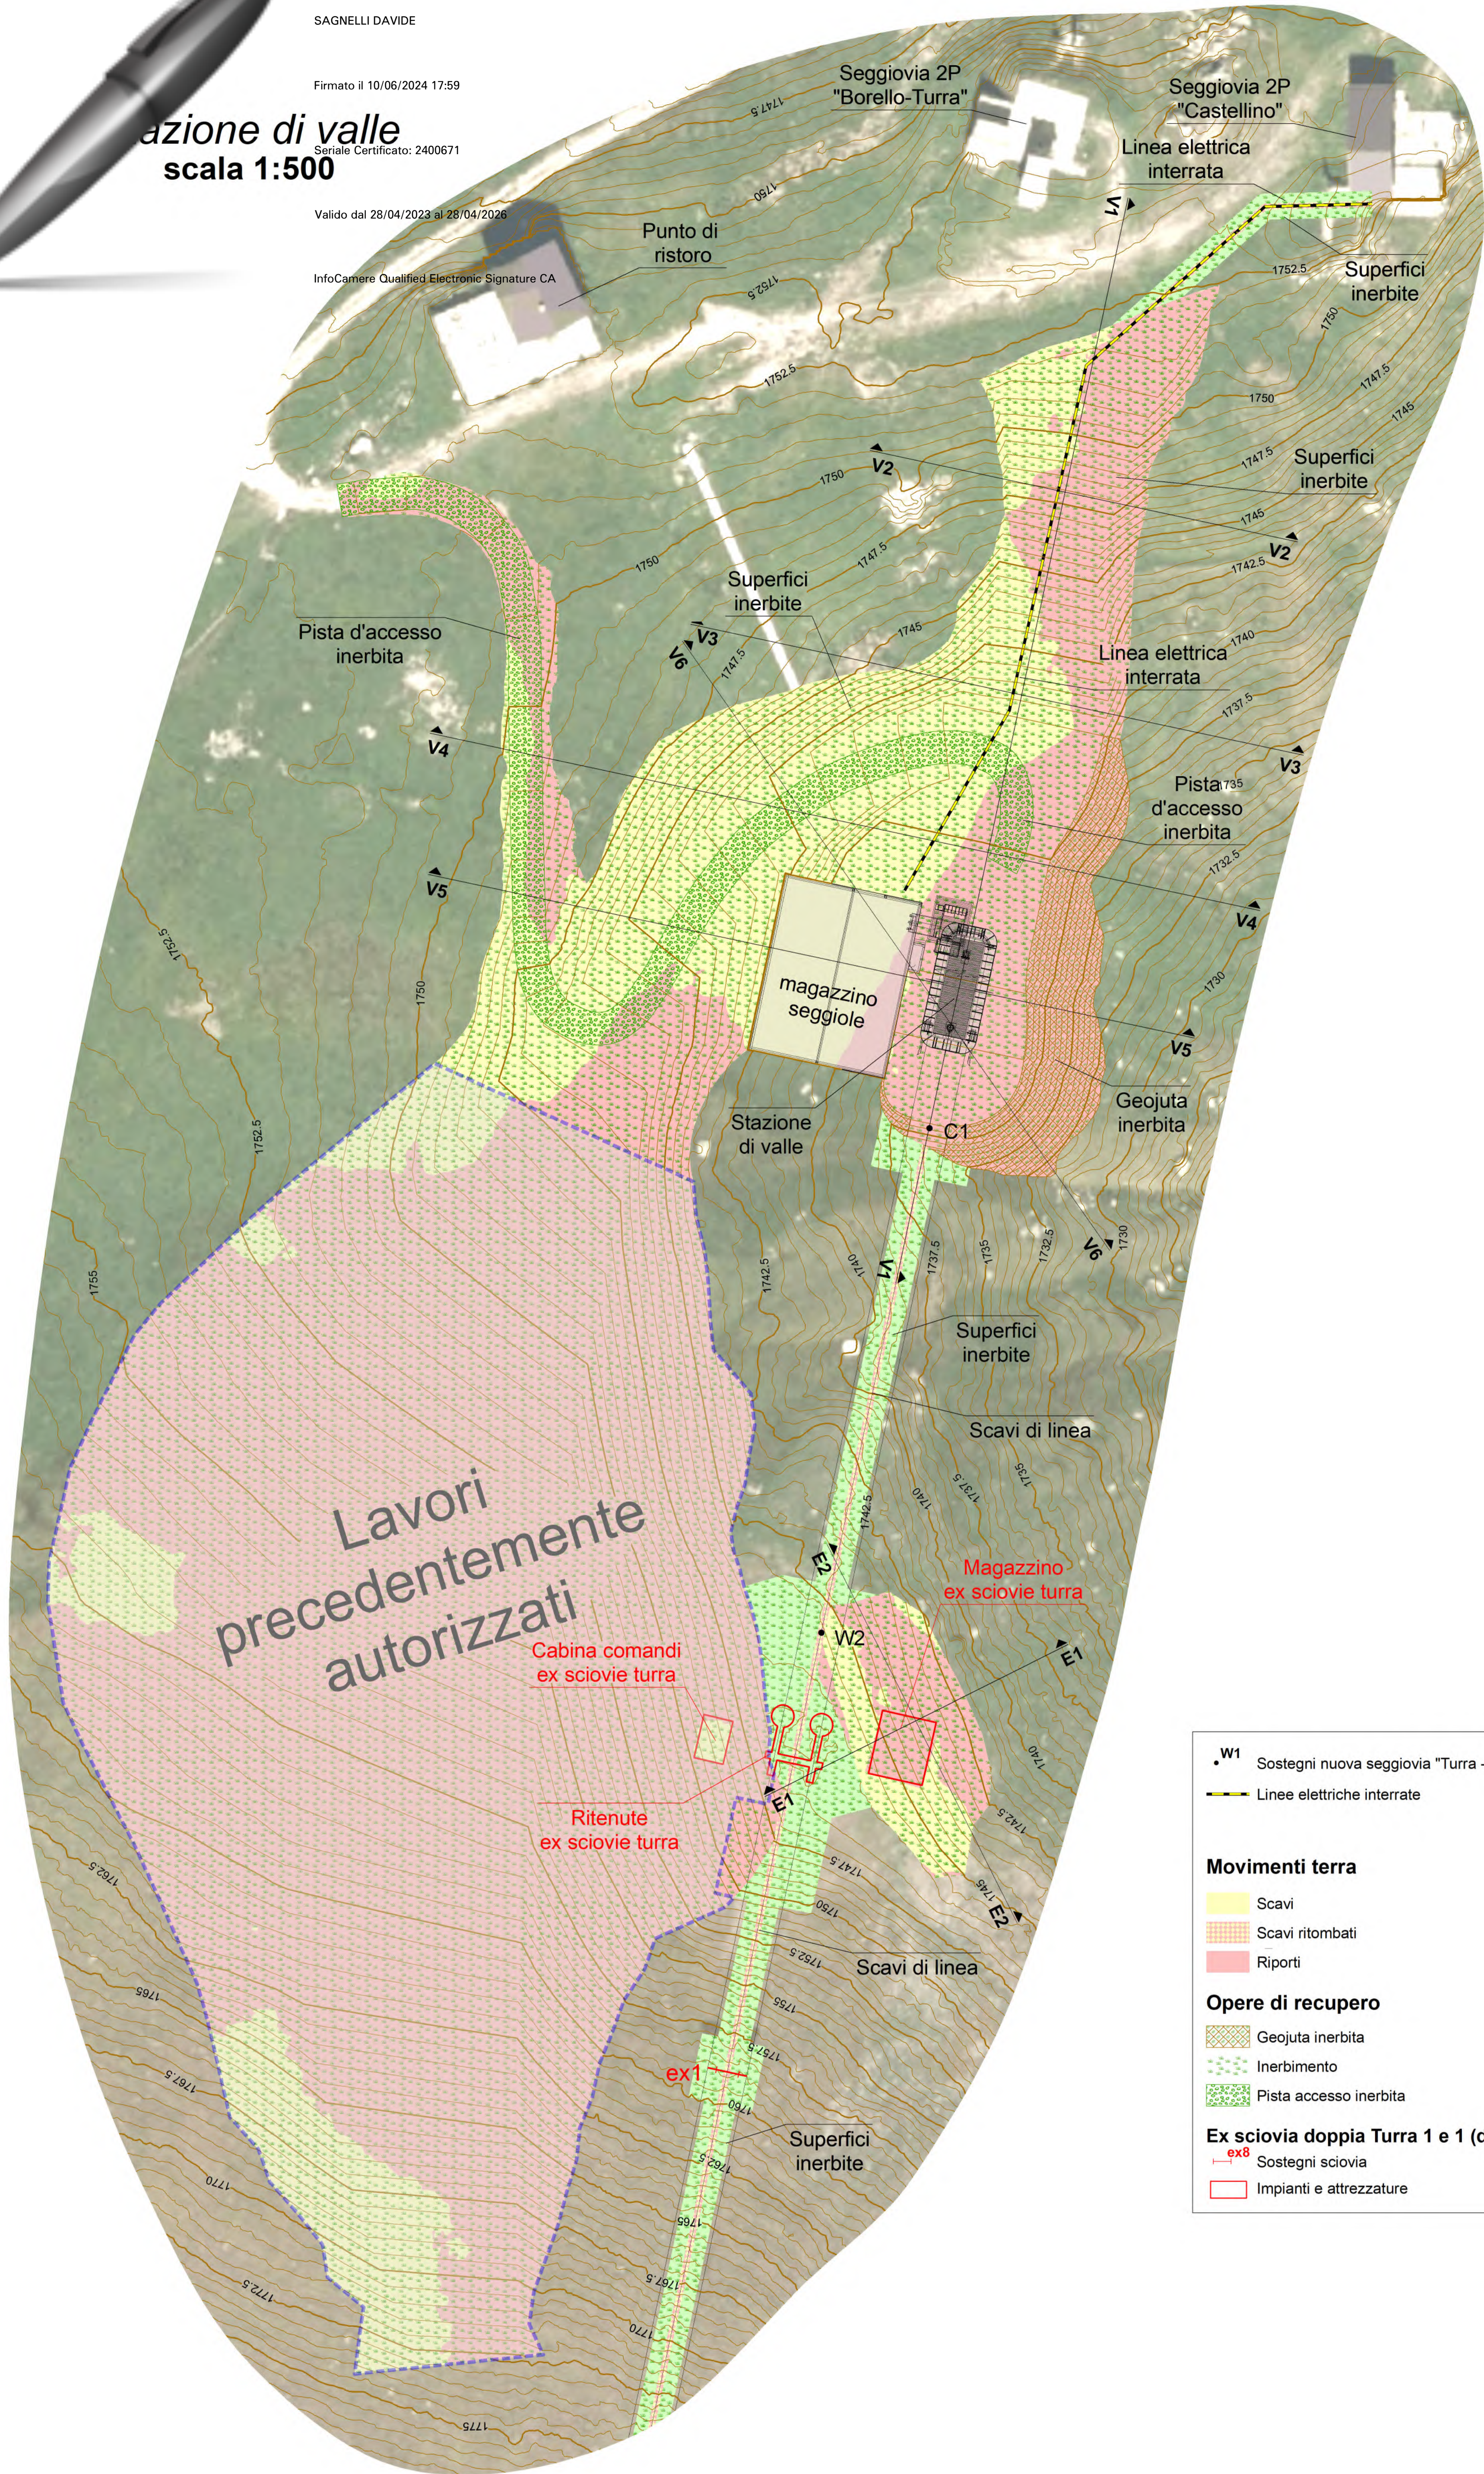


- W1 Sostegni nuova seggiovia "Turra - Cima Durand"
- Linee elettriche interrate
- Movimenti terra**
- Scavi
  - Scavi ritombati
  - Riperti
- Opere di recupero**
- Geojuta inerbita
  - Inerbimento
  - Pista accesso inerbita
- Ex sciovia doppia Turra 1 e 1 (da demolire)**
- Sostegni sciovia
  - Impianti e attrezzature


Stazioni e linea  
scala 1:2.000

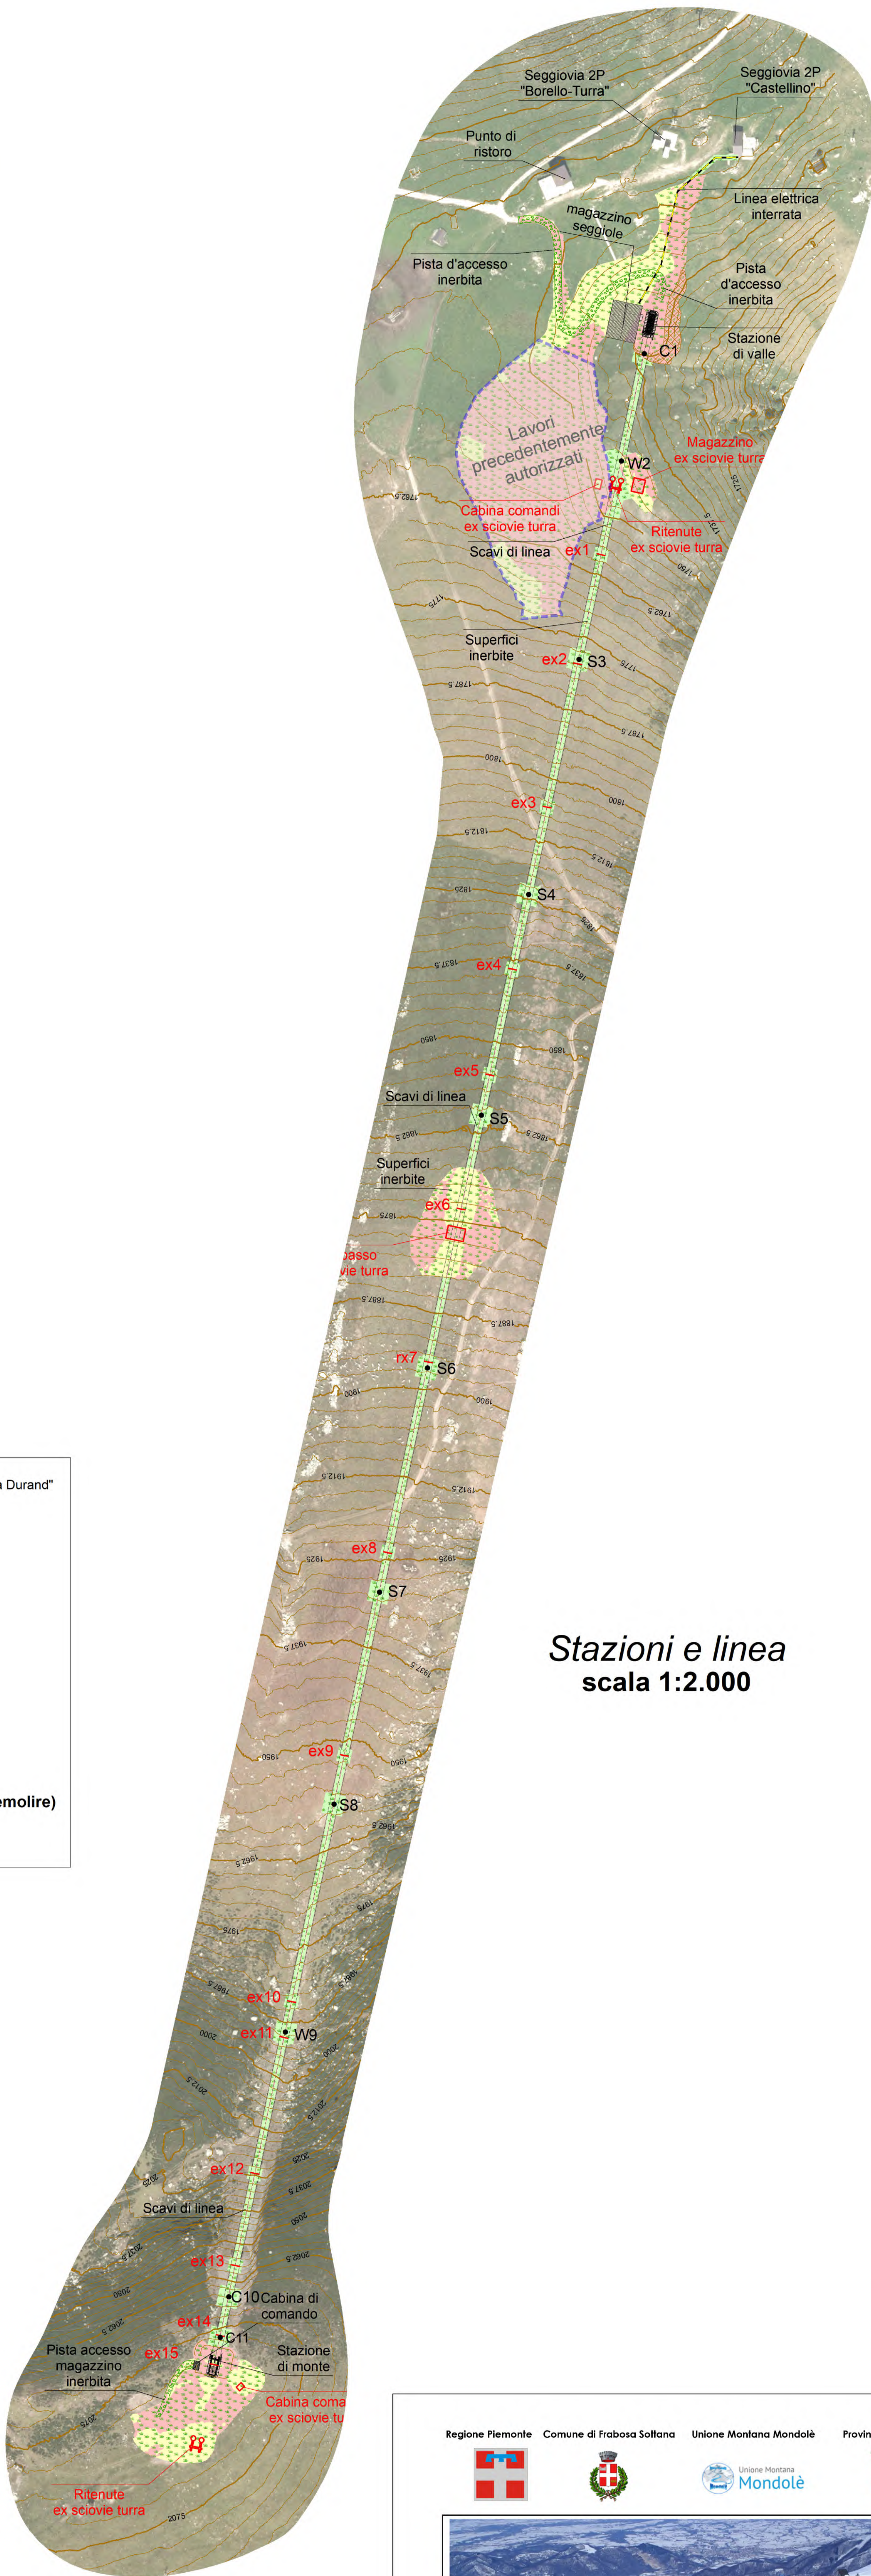

Zona sottopasso  
scala 1:500

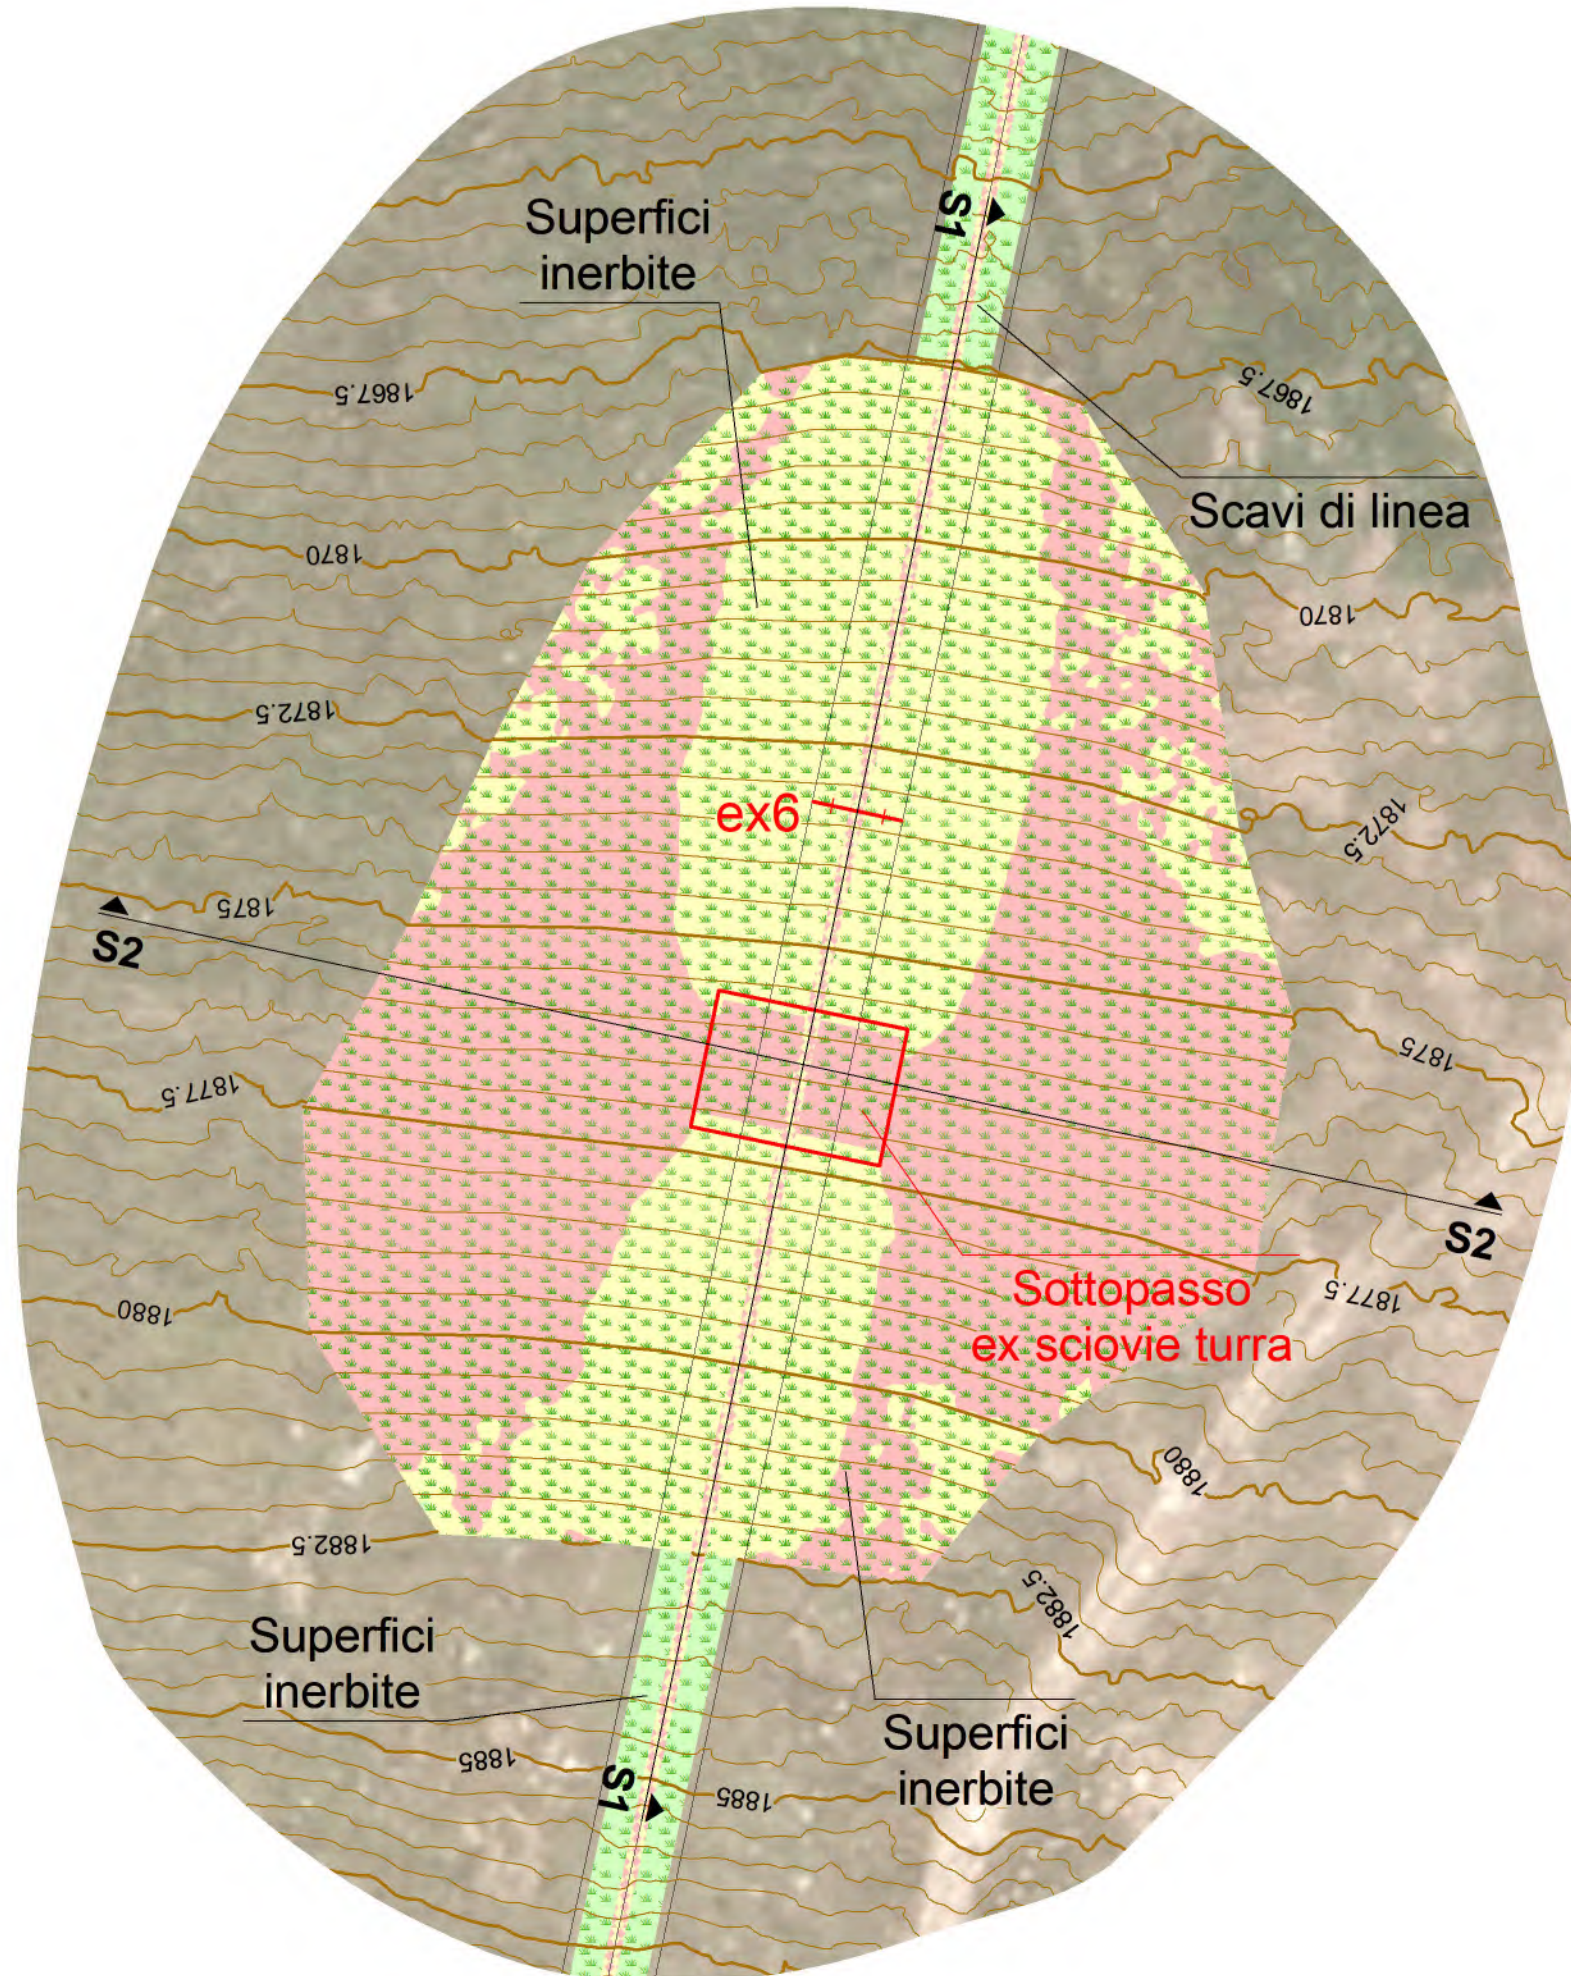

Stazione di monte  
scala 1:500

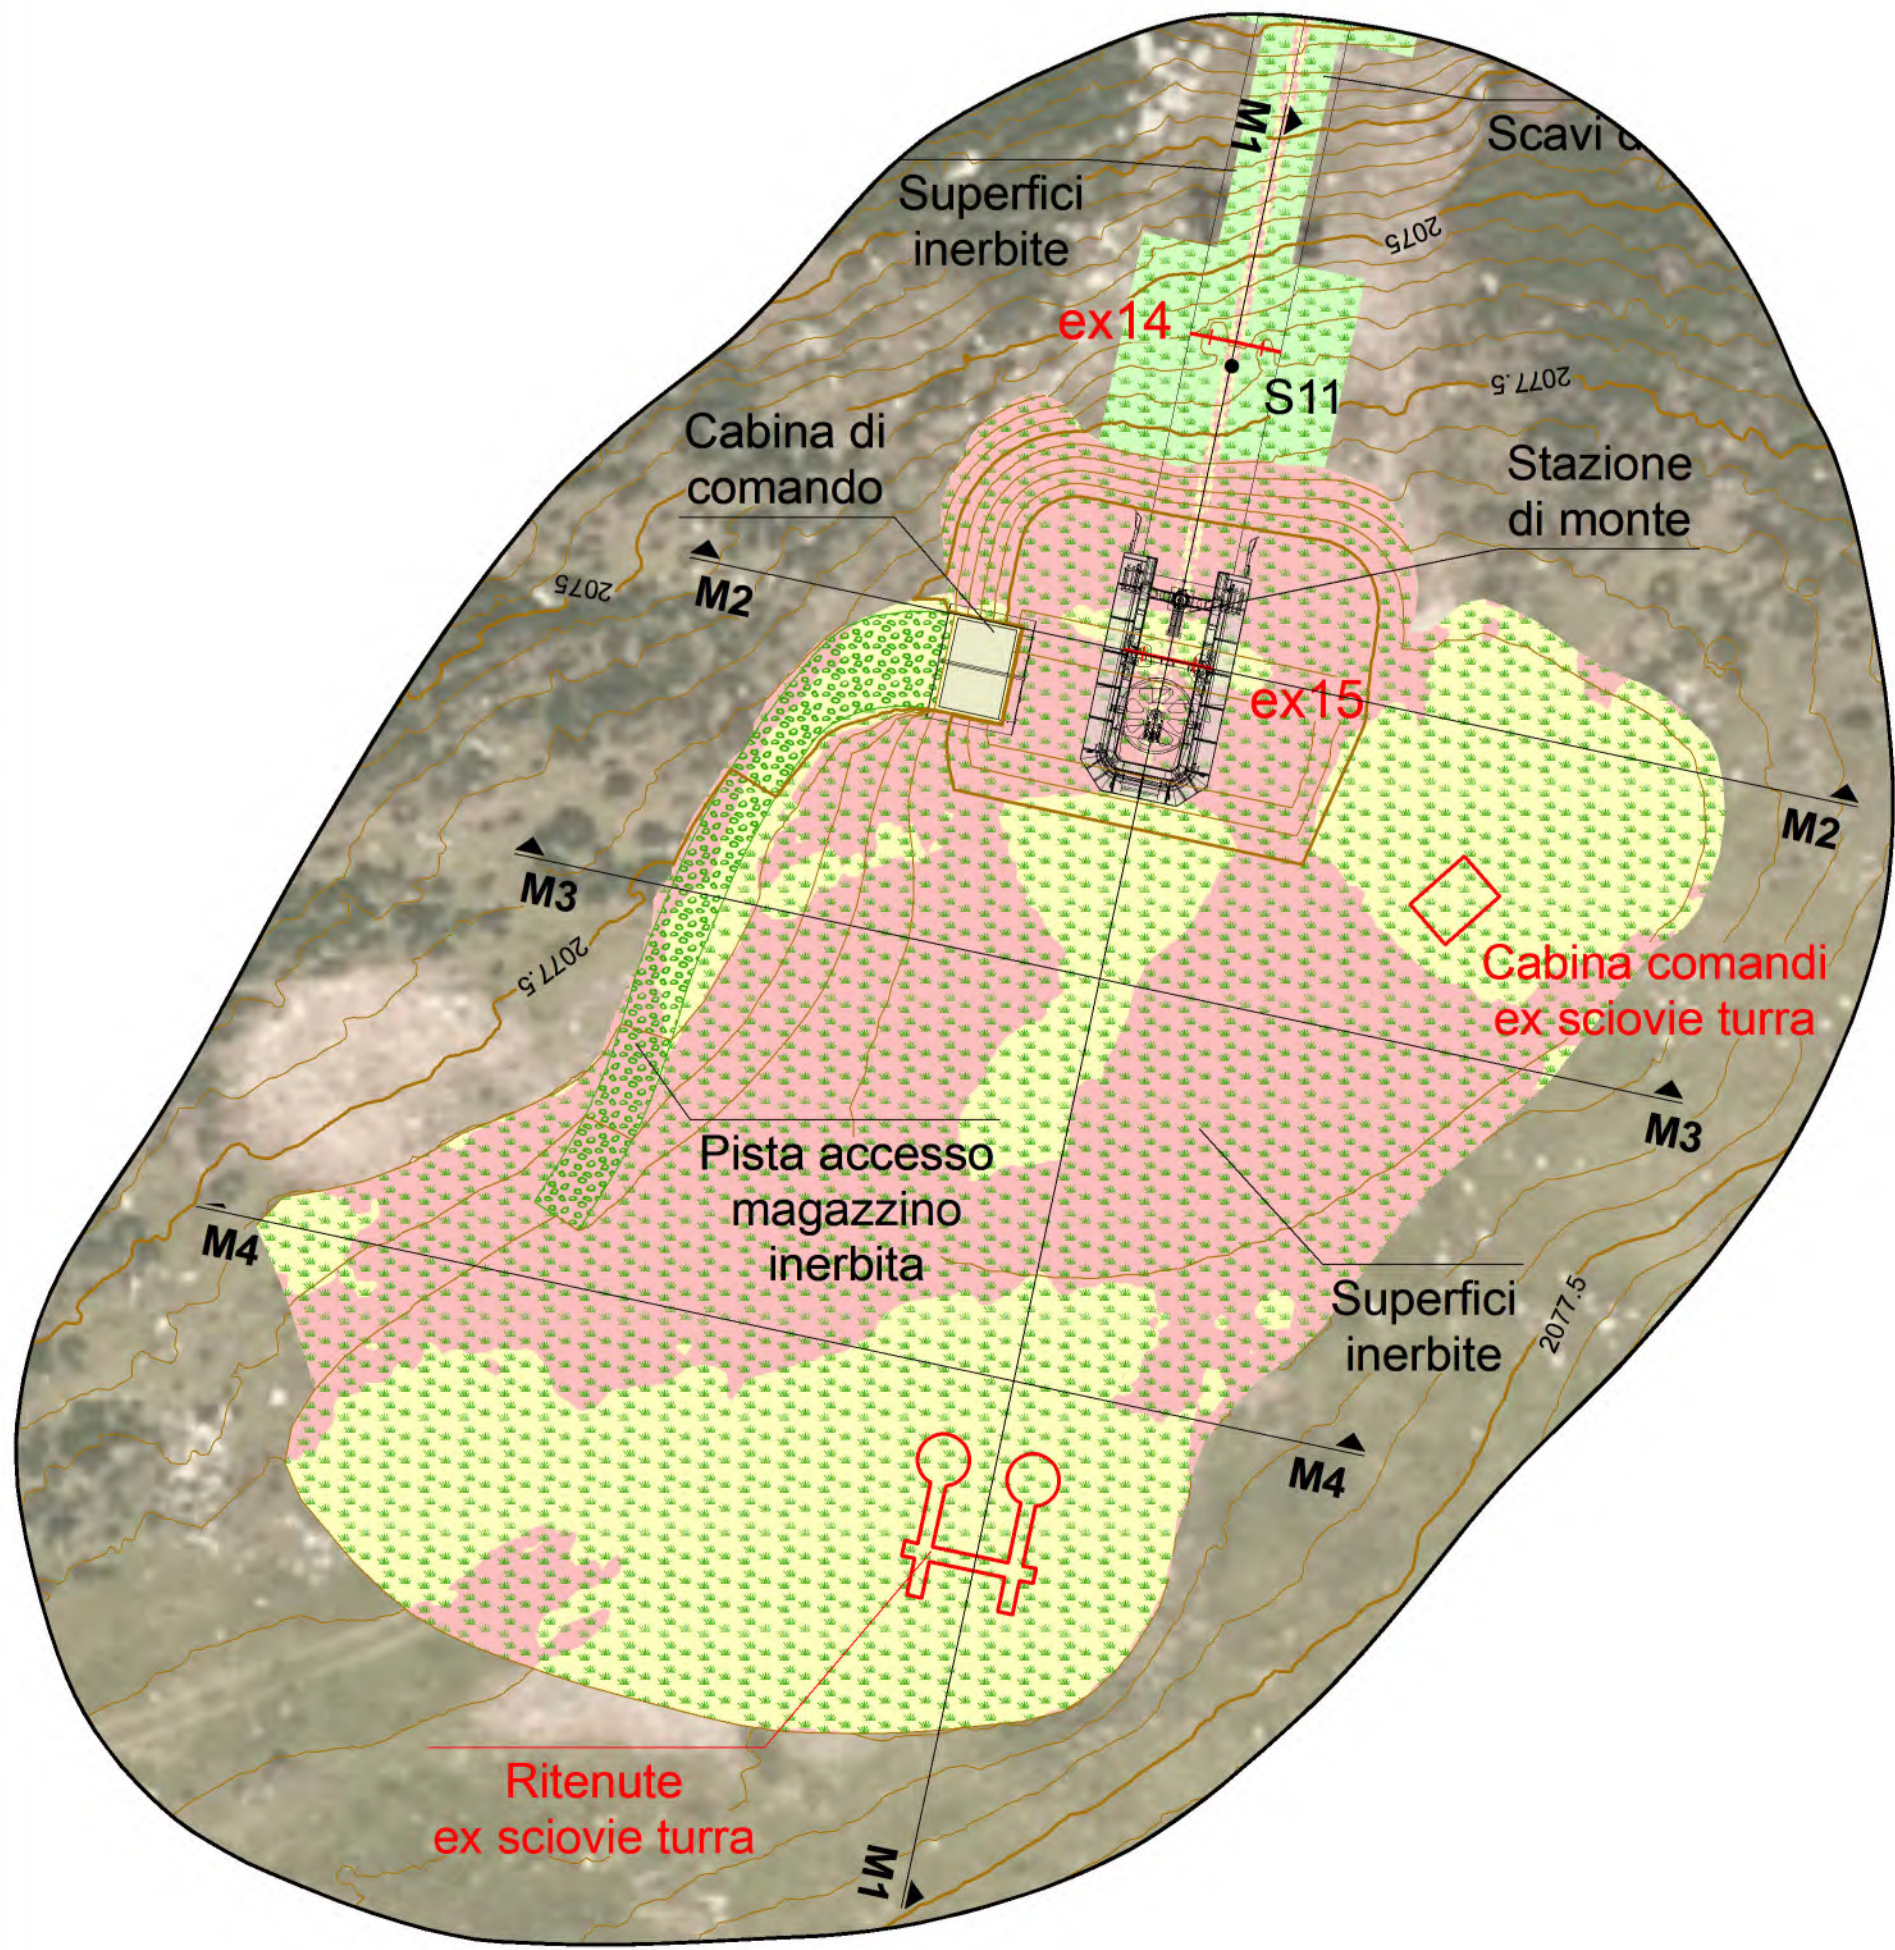

**PROGETTO DI FATTIBILITA' TECNICO-ECONOMICA**  
Parte IV - Art. 41 - D.Lgs. 31/03/2023, n. 36  
PER LA REALIZZAZIONE DELL'IMPIANTO SEGGIOVIARIO  
ESAPOSTO AD AMMORSAMENTO AUTOMATICO  
"TURRA - CIMA DURAND"

Descrizione:  
**STATO DI PROGETTO - SISTEMAZIONE MORFOLOGICA PLANIMETRIE**

Scala	Eseguito	Vent/approvato	Data	Vodice elaborato
valle			Maggio 2024	AMB 05
