



STATO DI PROGETTO - Loc. CIMITERO

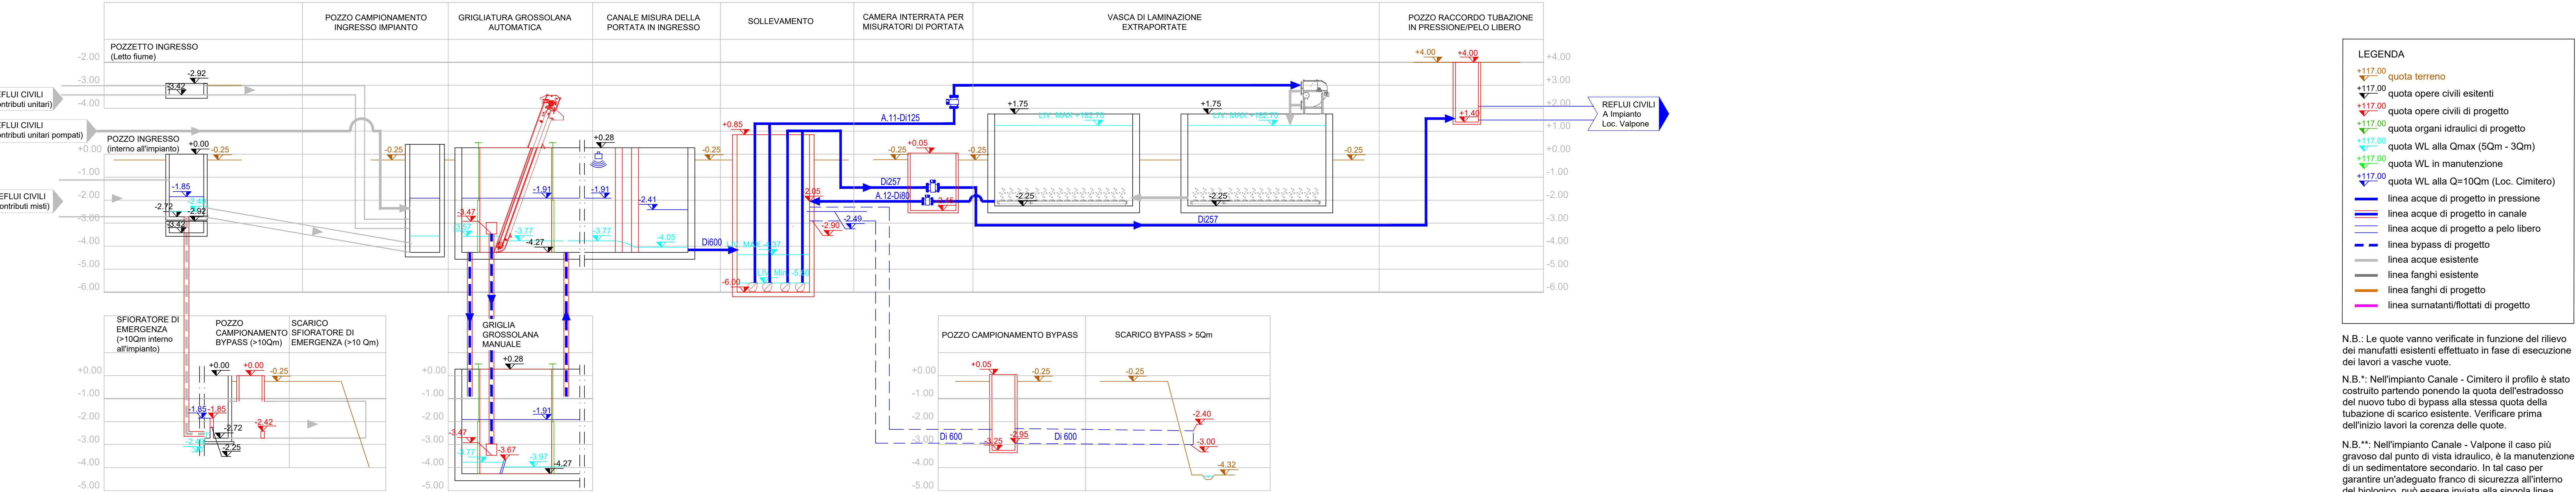

STATO DI PROGETTO - Loc. VALPONE

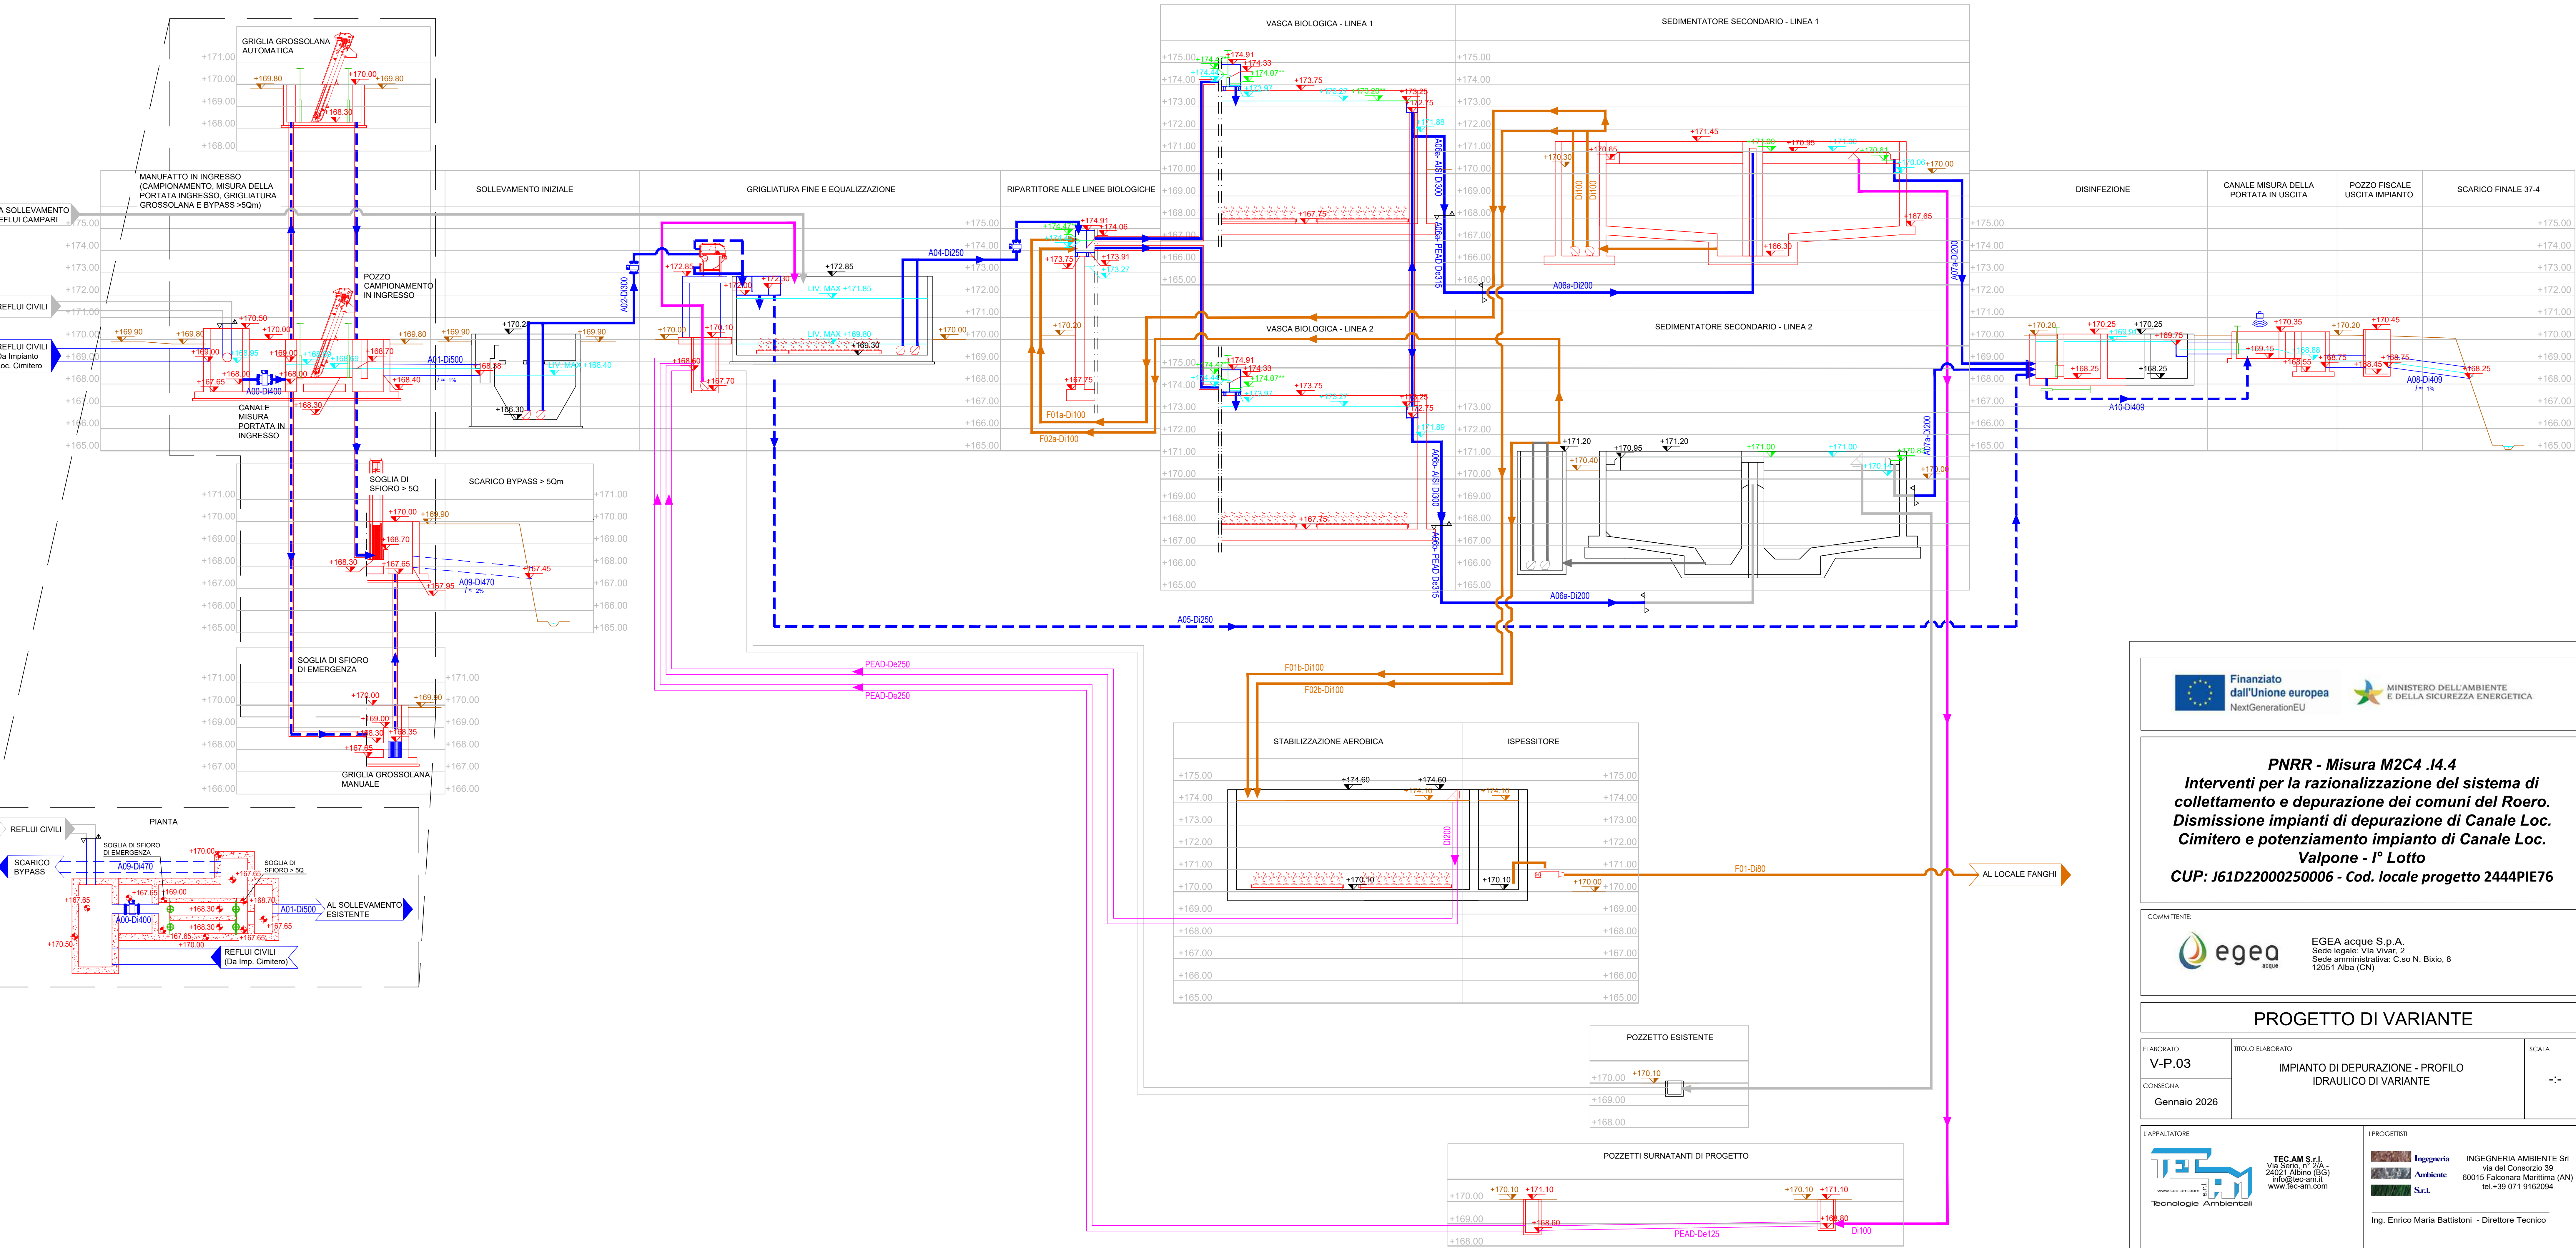

PNRR - Misura M2C4 .I4.4
Interventi per la razionalizzazione del sistema di
collettamento e depurazione dei comuni del Roero.
Dismissione impianti di depurazione di Canale Loc.
Cimitero e potenziamento Impianto di Canale Loc.
Valpone - I° Lotto
CUP: J61D22000250006 - Cod. locale progetto 2444PIE76

EGEA acque S.p.A.
Sede legale: Via Vivari, 2
Sede amministrativa: C.so N. Bixio, 8
12051 Alba (CN)

PROGETTO DI VARIANTE

ELABORATO:
V-P.03

TITOLO ELABORATO:
IMPIANTO DI DEPURAZIONE - PROFILO
IDRAULICO DI VARIANTE

SCALA:
-:-

CONSEGNA:
Gennaio 2026

L'APPALTATORE:

I PROGETTISTI:

LA PROPRIETA' DEL PRESENTE ELABORATO E' TUTELATA AI TERMINI DI LEGGE. E' VIETATA QUALSIASI FORMA DI RIPRODUZIONE O DI COPIA NON AUTORIZZATA.