


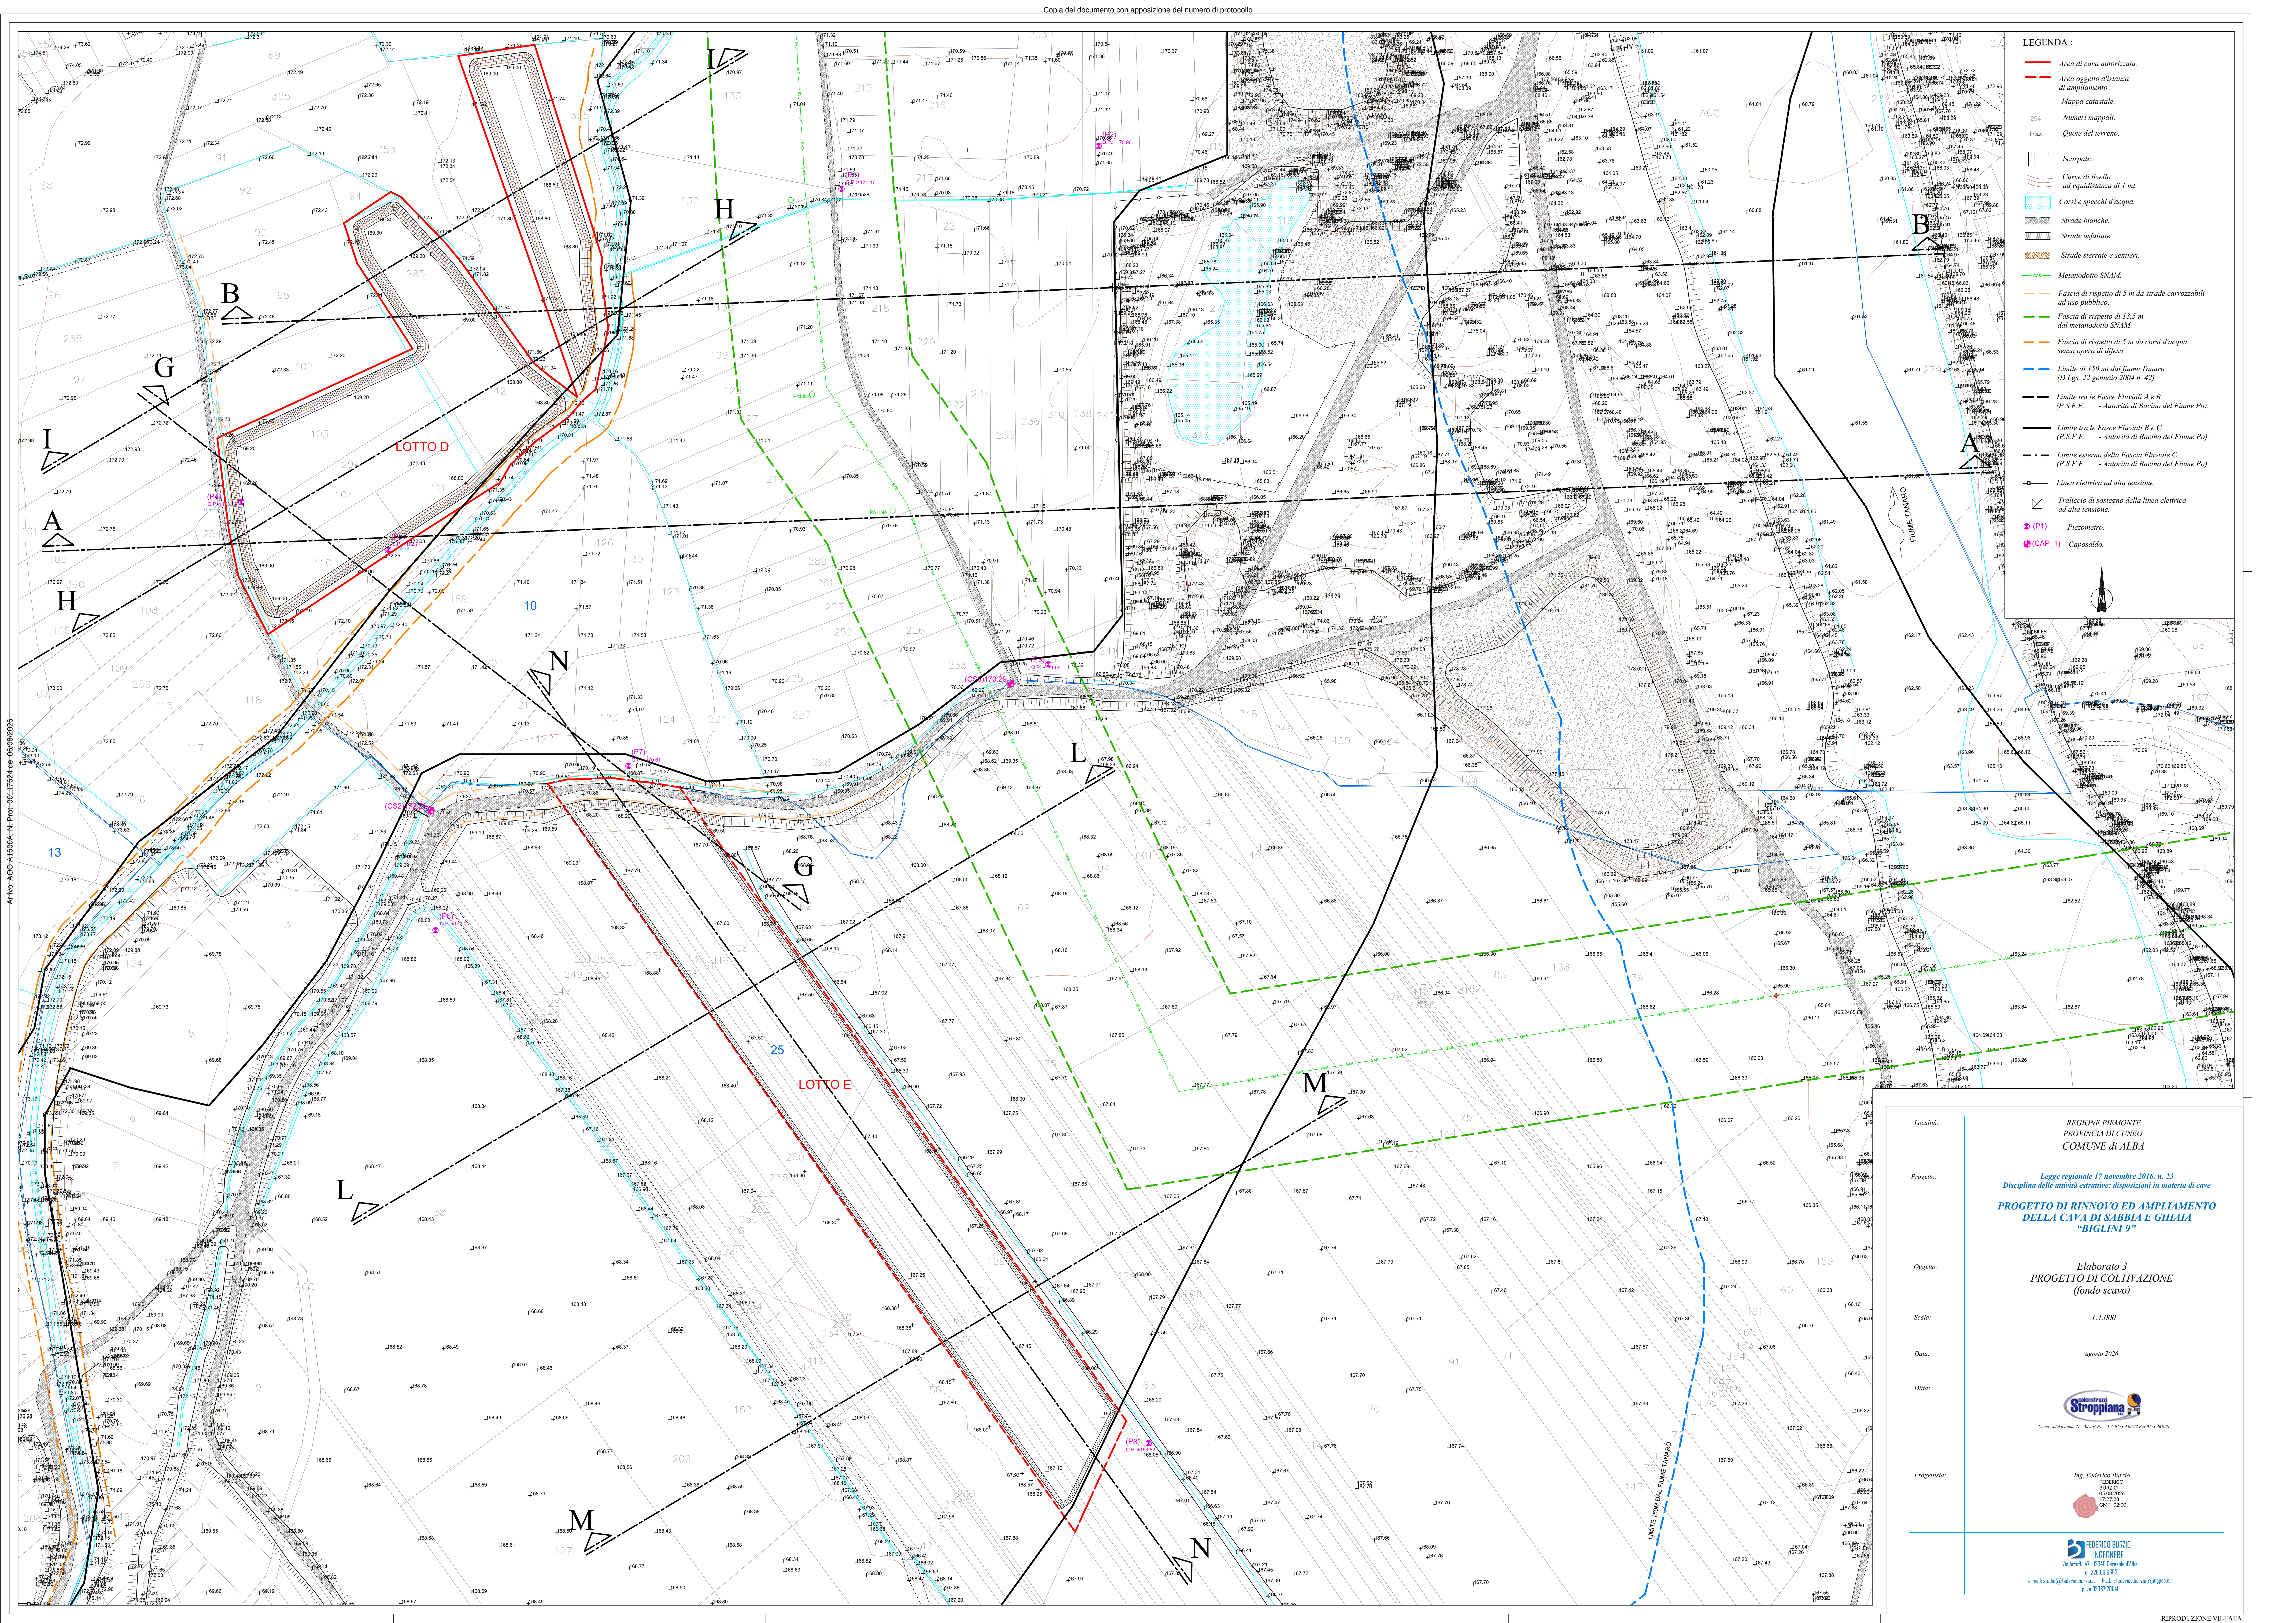

- LEGENDA :
- Area di cava autorizzata.
 - Area oggetto d'istanza di ampliamento.
 - Mappa catastale.
 - Numeri mapiali.
 - Quote del terreno.
 - Scarpare.
 - Curve di livello ad equidistanza di 1 mt.
 - Corsi e specchi d'acqua.
 - Strade bianche.
 - Strade asfaltate.
 - Strade sterrate e sentieri.
 - Metanodotto SNAM.
 - Fascia di rispetto di 5 m da strade carrozzabili ad uso pubblico.
 - Fascia di rispetto di 13,5 m dal metanodotto SNAM.
 - Fascia di rispetto di 5 m da corsi d'acqua senza opera di difesa.
 - Limite di 150 mt dal fiume Tanaro (D.Lgs. 22 gennaio 2004 n. 42).
 - Limite tra le Fasce Fluviali A e B (P.S.F.F. - Autorità di Bacino del Fiume Po).
 - Limite tra le Fasce Fluviali B e C (P.S.F.F. - Autorità di Bacino del Fiume Po).
 - Limite esterno della Fascia Fluviale C (P.S.F.F. - Autorità di Bacino del Fiume Po).
 - Linea elettrica ad alta tensione.
 - Traffico di sostegno della linea elettrica ad alta tensione.
 - P(1) Piezometro.
 - CAP_1 Caposaldo.

Località:

REGIONE PIEMONTE
PROVINCIA DI CUNEO
COMUNE DI ALBA

Progetto:

Legge regionale 17 novembre 2016, n. 23
Disciplina delle attività estrattive: disposizioni in materia di cave
**PROGETTO DI RINNOVO ED AMPLIAMENTO
DELLA CAVA DI SABBIA E GHIAIA
"BIGLINI 9"**

Oggetto:

Elaborato 3
**PROGETTO DI COLTIVAZIONE
(fondo scavo)**

Scala:

1:1.000

Data:

agosto 2026

Data:

Progettista:

Ing. Federico Burzio
FEDERICO
BURZIO
INGEGNERE
Via Isola, 47 - 12044 Cuneo (Cn)
16 120 03053
e-mail: studio@federicoburzio.it - P.I.E. federicoburzio@ingpec.it
a.s.n. 028702004

Autore: ADO ALBODA N. Prot. 00117624 del 08/08/2025